THIS MAP WAS PREPARED FOR ASSESSMENT PURPOSE ONLY.

Upper Left:
123°21'5"W 43°17'22"N
4162278E 604304N ft

SEC.30 T.26S. R.05W. W.M.
DOUGLAS COUNTY
1" = 400'

Date Exported 2026-03-03

260530
& INDEX
Roseburg

CANCELLED NOS:
401 404 402
403 405 406
201 407 300
408 100 411
412 413 410
414 415 416
417 409 421
422 423 424
427 428 429
430 431 432
200

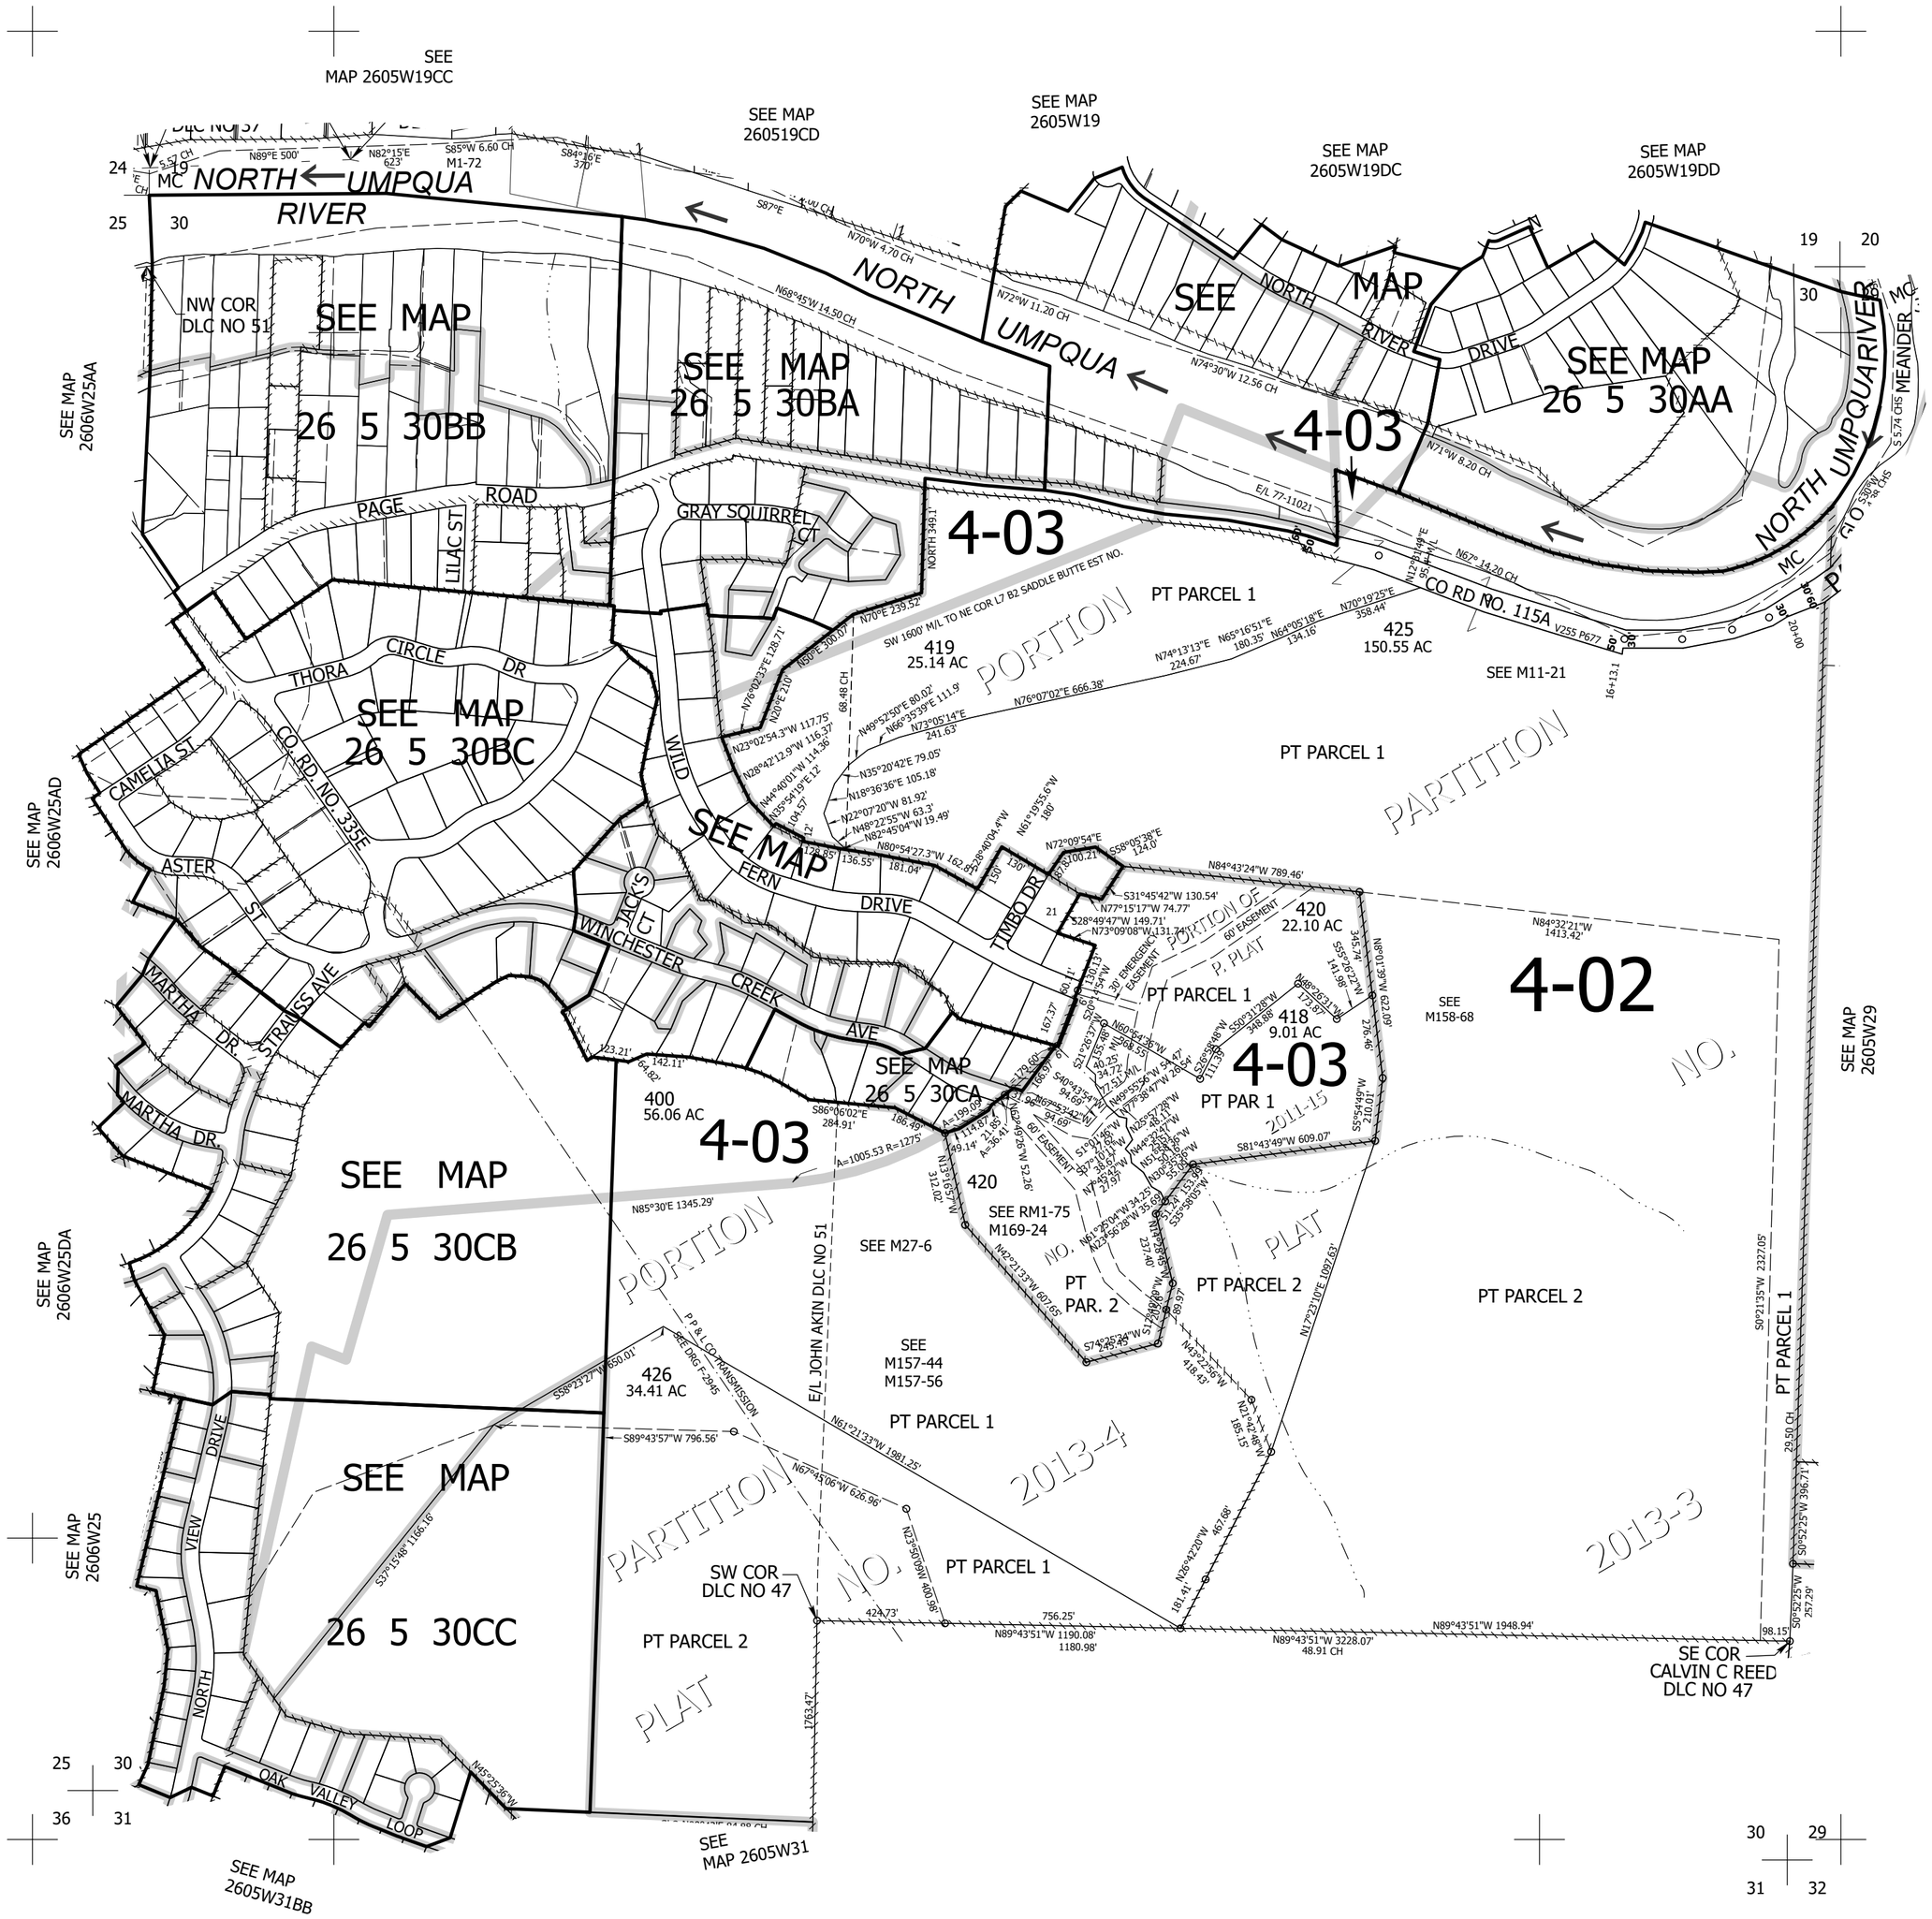

Lower Right:
123°19'16"W 43°16'16"N
4170127E 597348N ft

260530
& INDEX
Roseburg