THIS MAP WAS PREPARED FOR ASSESSMENT PURPOSE ONLY.

Upper Left:
122°56'14"W 43°15'32"N
4272152E 589752N ft

SEC.03 T.27S. R.02W. W.M.
DOUGLAS COUNTY
1" =400'

Date Exported 2025-06-23

270203

CANCELLED NOS:
2201

PARCEL 1300
1. SOUTH 43'
2. S78°20'E 93.6'
3. N82°10'E 140.8'
4. S70°20'E 114.3'
5. S76°E 299.6'
6. S76°E 135.8'
7. N35°40'E 231'

PARCEL 900
2. N20°39'57"W 27.57'
3. N7°41'17"W 75.96'
4. N2°11'07"W 52.47'
5. N6°30'47"W 103.48'
6. N50°38'43"E 29.00'
7. N24°02'07"W 47.80'
8. N4°23'23"E 124.74'
9. N22°12'23"E 46.66'
10. N13°27'47"W 90.69'
11. N12°54'13"E 41.89'
12. N46°33'37"W 28.03'
13. N10°22'07"W 40.96'
14. N9°04'07"W 96.63'
15. N52°50'22"W 43.95'
16. N21°49'08"E 5.72'

PARCEL 800
1. S89°25'28"W 7.39'
2. N20°51'50"W 39.55'
3. N7°53'10"W 75.96'
4. N2°23'W 52.47'
5. N6°42'40"W 103.48'
6. N50°26'50"E 29'
7. N24°14'W 47.8'
8. N4°11'30"E 124.74'
9. N22°00'30"E 46.66'
10. N13°39'40"W 90.69'
11. N12°42'20"E 41.89'
12. N46°45'30"W 28.03'
13. N10°34'W 40.96'
14. N9°16'W 95.63'
15. N53°02'15"W 43.95'
16. N21°37'15"E 5.72'

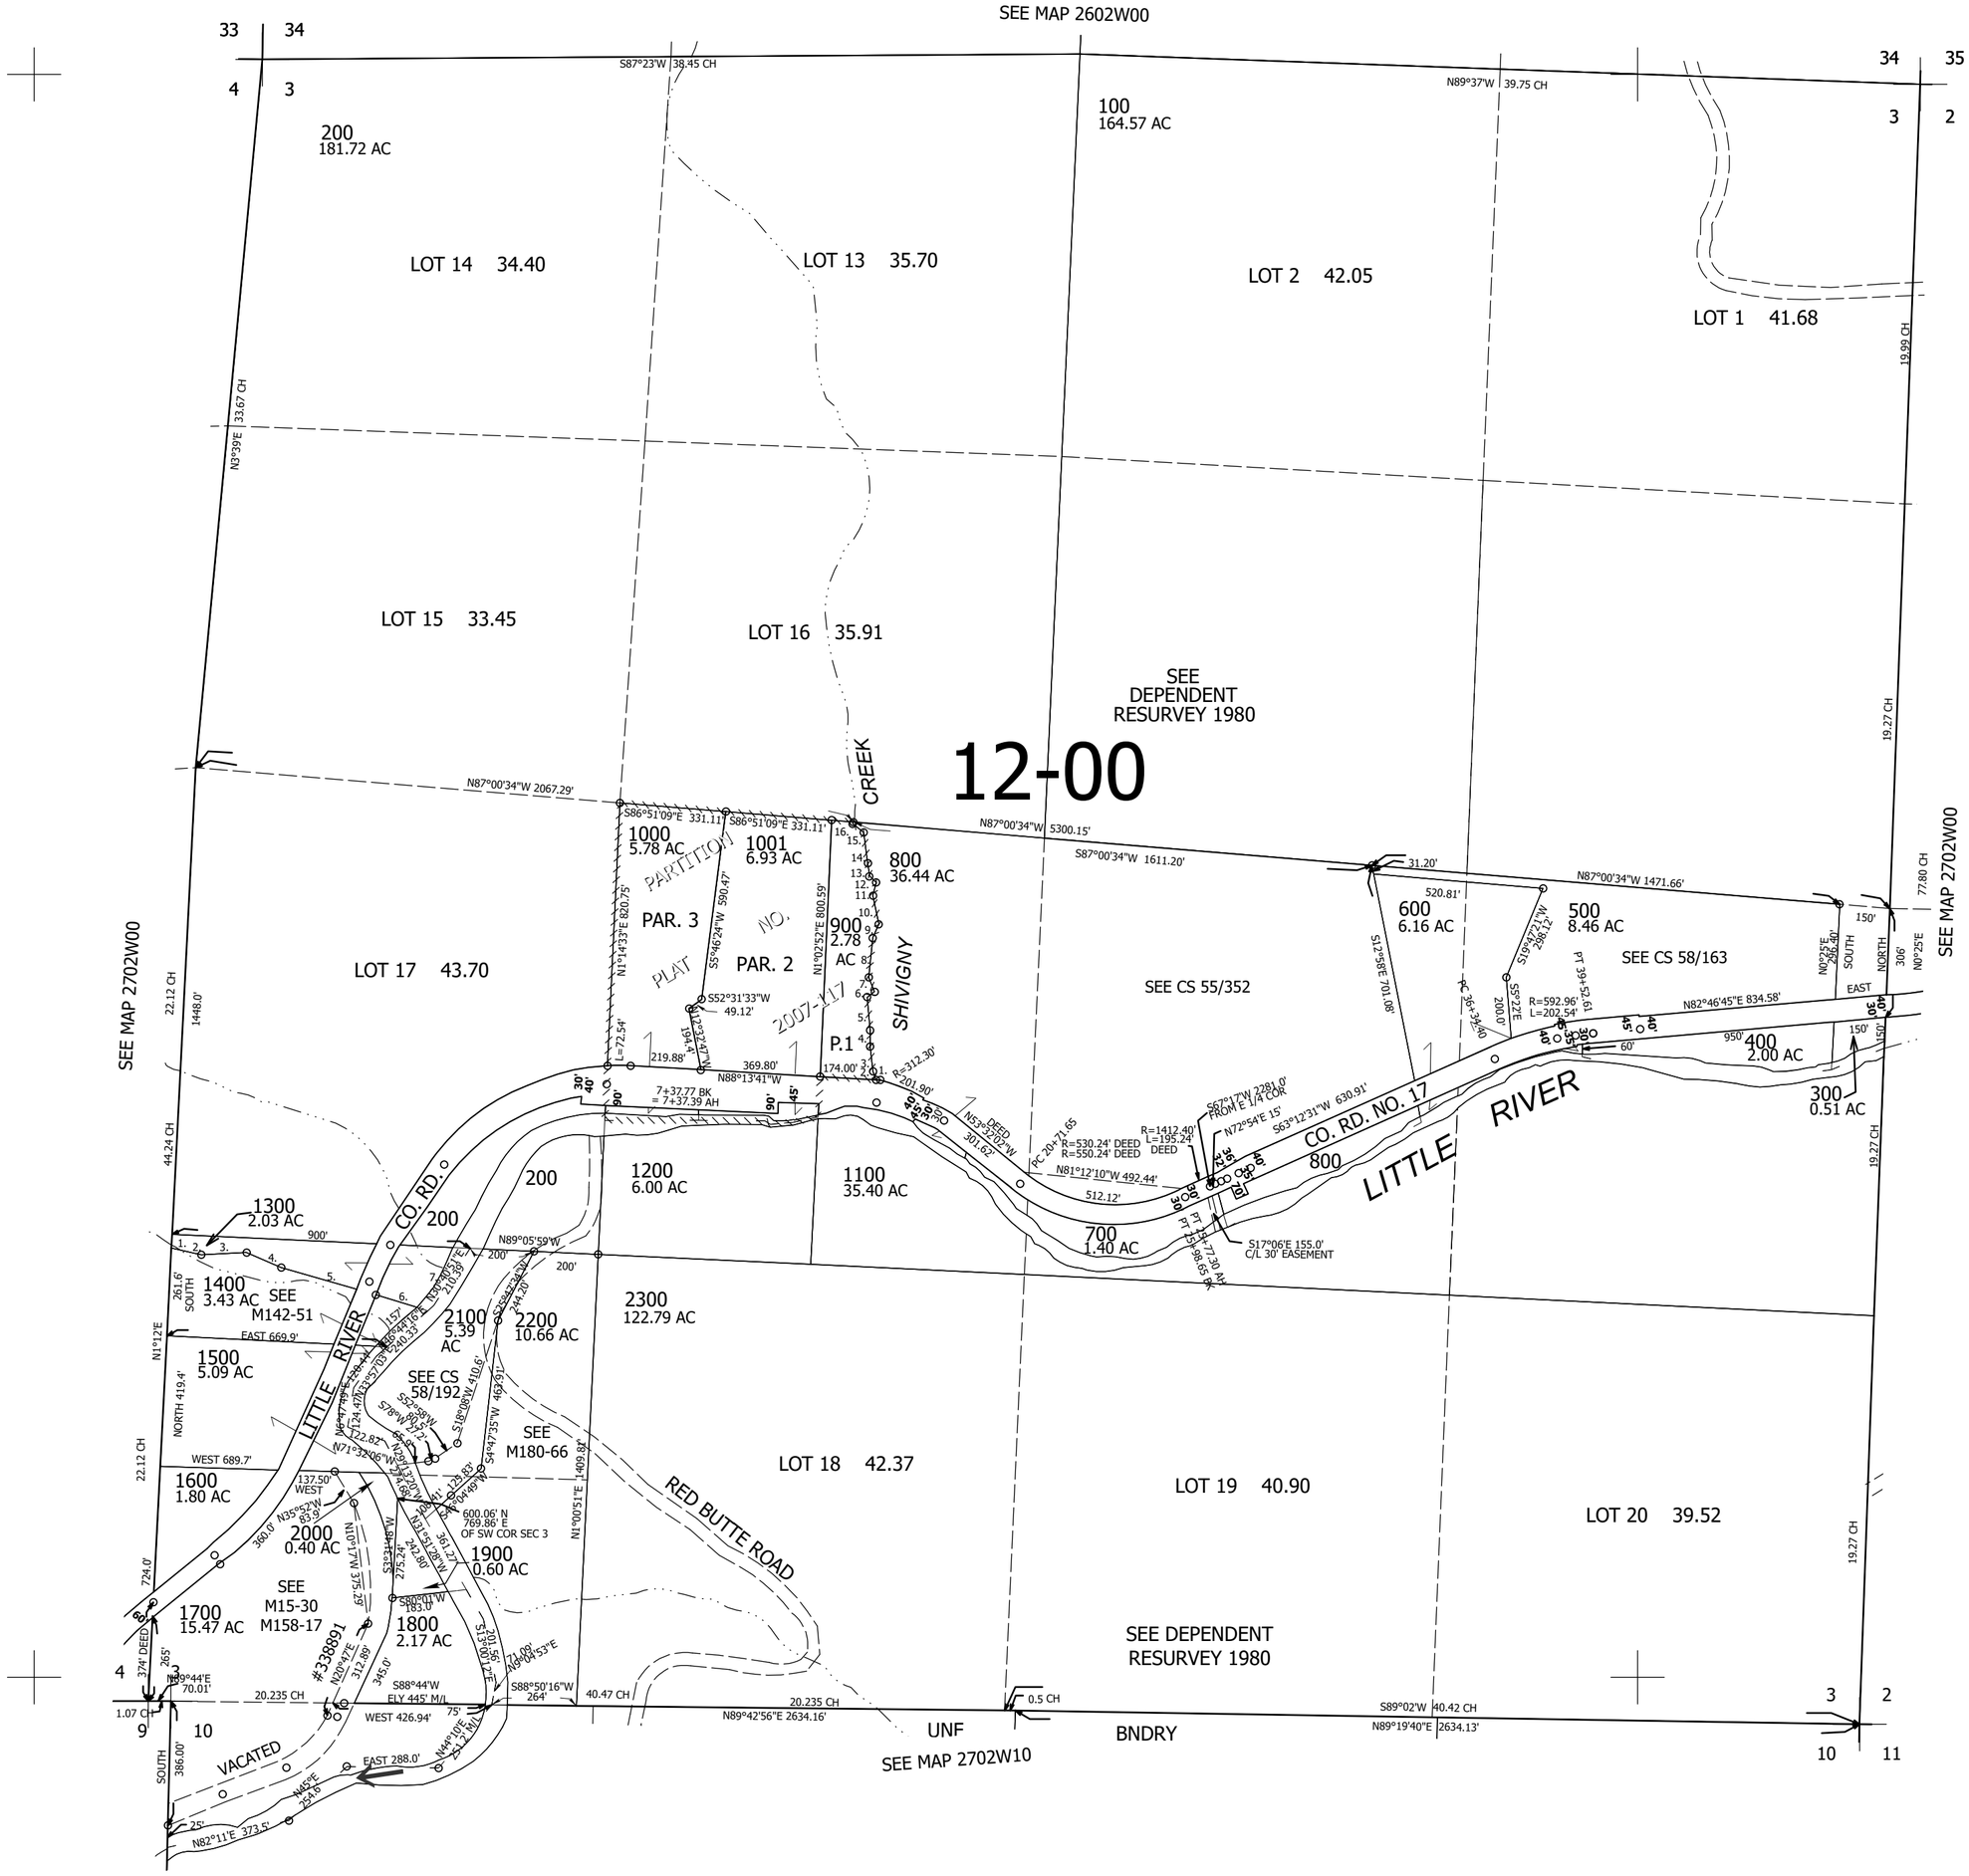

270203

Lower Right:
122°54'25"W 43°14'26"N
4280001E 582797N ft