THIS MAP WAS PREPARED FOR ASSESSMENT PURPOSE ONLY.

Upper Left:
123°13'55"W 43°12'59"N
4193178E 576645N ft

SEC.19 T.27S. R.04W. W.M.
DOUGLAS COUNTY
1" = 400'

Date Exported 2026-03-09

270419
& INDEX

CANCELLED NOS:
500A1 903 906
1004-1007 902
905

TAXLOT 904
P.O.B. BEARS N71°44'46"E 3547.17',
N86°33'44"E 268.62' & S3°26'16"E
25' FR SW COR SEC 19
1. S20°30'25"W 150.97'
2. S18°59'49"W 109.63'
3. S18°38'18"W 171.67'
4. S23°46'47"W 97.39'
5. S22°09'02"W 87.35'
6. S22°50'14"W 76.14'
7. S25°25'11"W 58.98'
8. S14°27'13"W 91.44'
9. S10°50'49"E 78.64'
10. S10°50'59"E 84.79'
11. S7°58'42"E 7.74'
12. S0°16'55"E 94.06'
13. S15°18'48"W 22.02'
14. S16°07'58"W 70.87' M/L

PP 2006-77
TAXLOT 904
P.O.B. BEARS N71°44'46"E 3547.17',
N86°33'44"E 268.62' & S3°26'16"E
25' FR SW COR SEC 19
1. S20°30'25"W 150.97'
2. S18°59'49"W 109.63'
3. S18°38'18"W 171.67'
4. S23°46'47"W 97.39'
5. S22°09'02"W 87.35'
6. S22°50'14"W 76.14'
7. S25°25'11"W 58.98'
8. S14°27'13"W 91.44'
9. S10°50'49"E 78.64'
10. S10°50'59"E 84.79'
11. S7°58'42"E 7.74'
12. S0°16'55"E 94.06'
13. S15°18'48"W 22.02'
14. S16°07'58"W 70.87' M/L
1. N70°W 21.15'
2. S20°W 57.78'
3. N70°W 100.29'
4. S20°W 42.22'
5. S70°E 100'
6. N20°E 100'
7. N70°W 78.85'
8. S76°20'11"E 72.84'
9. N32°52'26"E 48.23'
10. N10°56'13"E 85.68'
11. N10°56'13"E 157.67'
12. S52°21'43"E 139.28'
13. S63°33'W 156.6'
14. EAST 117'
15. N21°42'14"E 41.15'
16. N7°05'41"E 100'
17. N66°49'42"E 60'
18. N75°44'43"E 75'
19. S25°07'53"E 170.79'
20. S78°14'36"W 170.54'
21. S78°13'59"W 64.1'
22. S62°59'57"W 114.52'
23. S36°09'43"W 52.29'
24. S44°38'25"W 63.75'
25. N88°27'45"W 201.37'
26. N78°27'45"W 76'

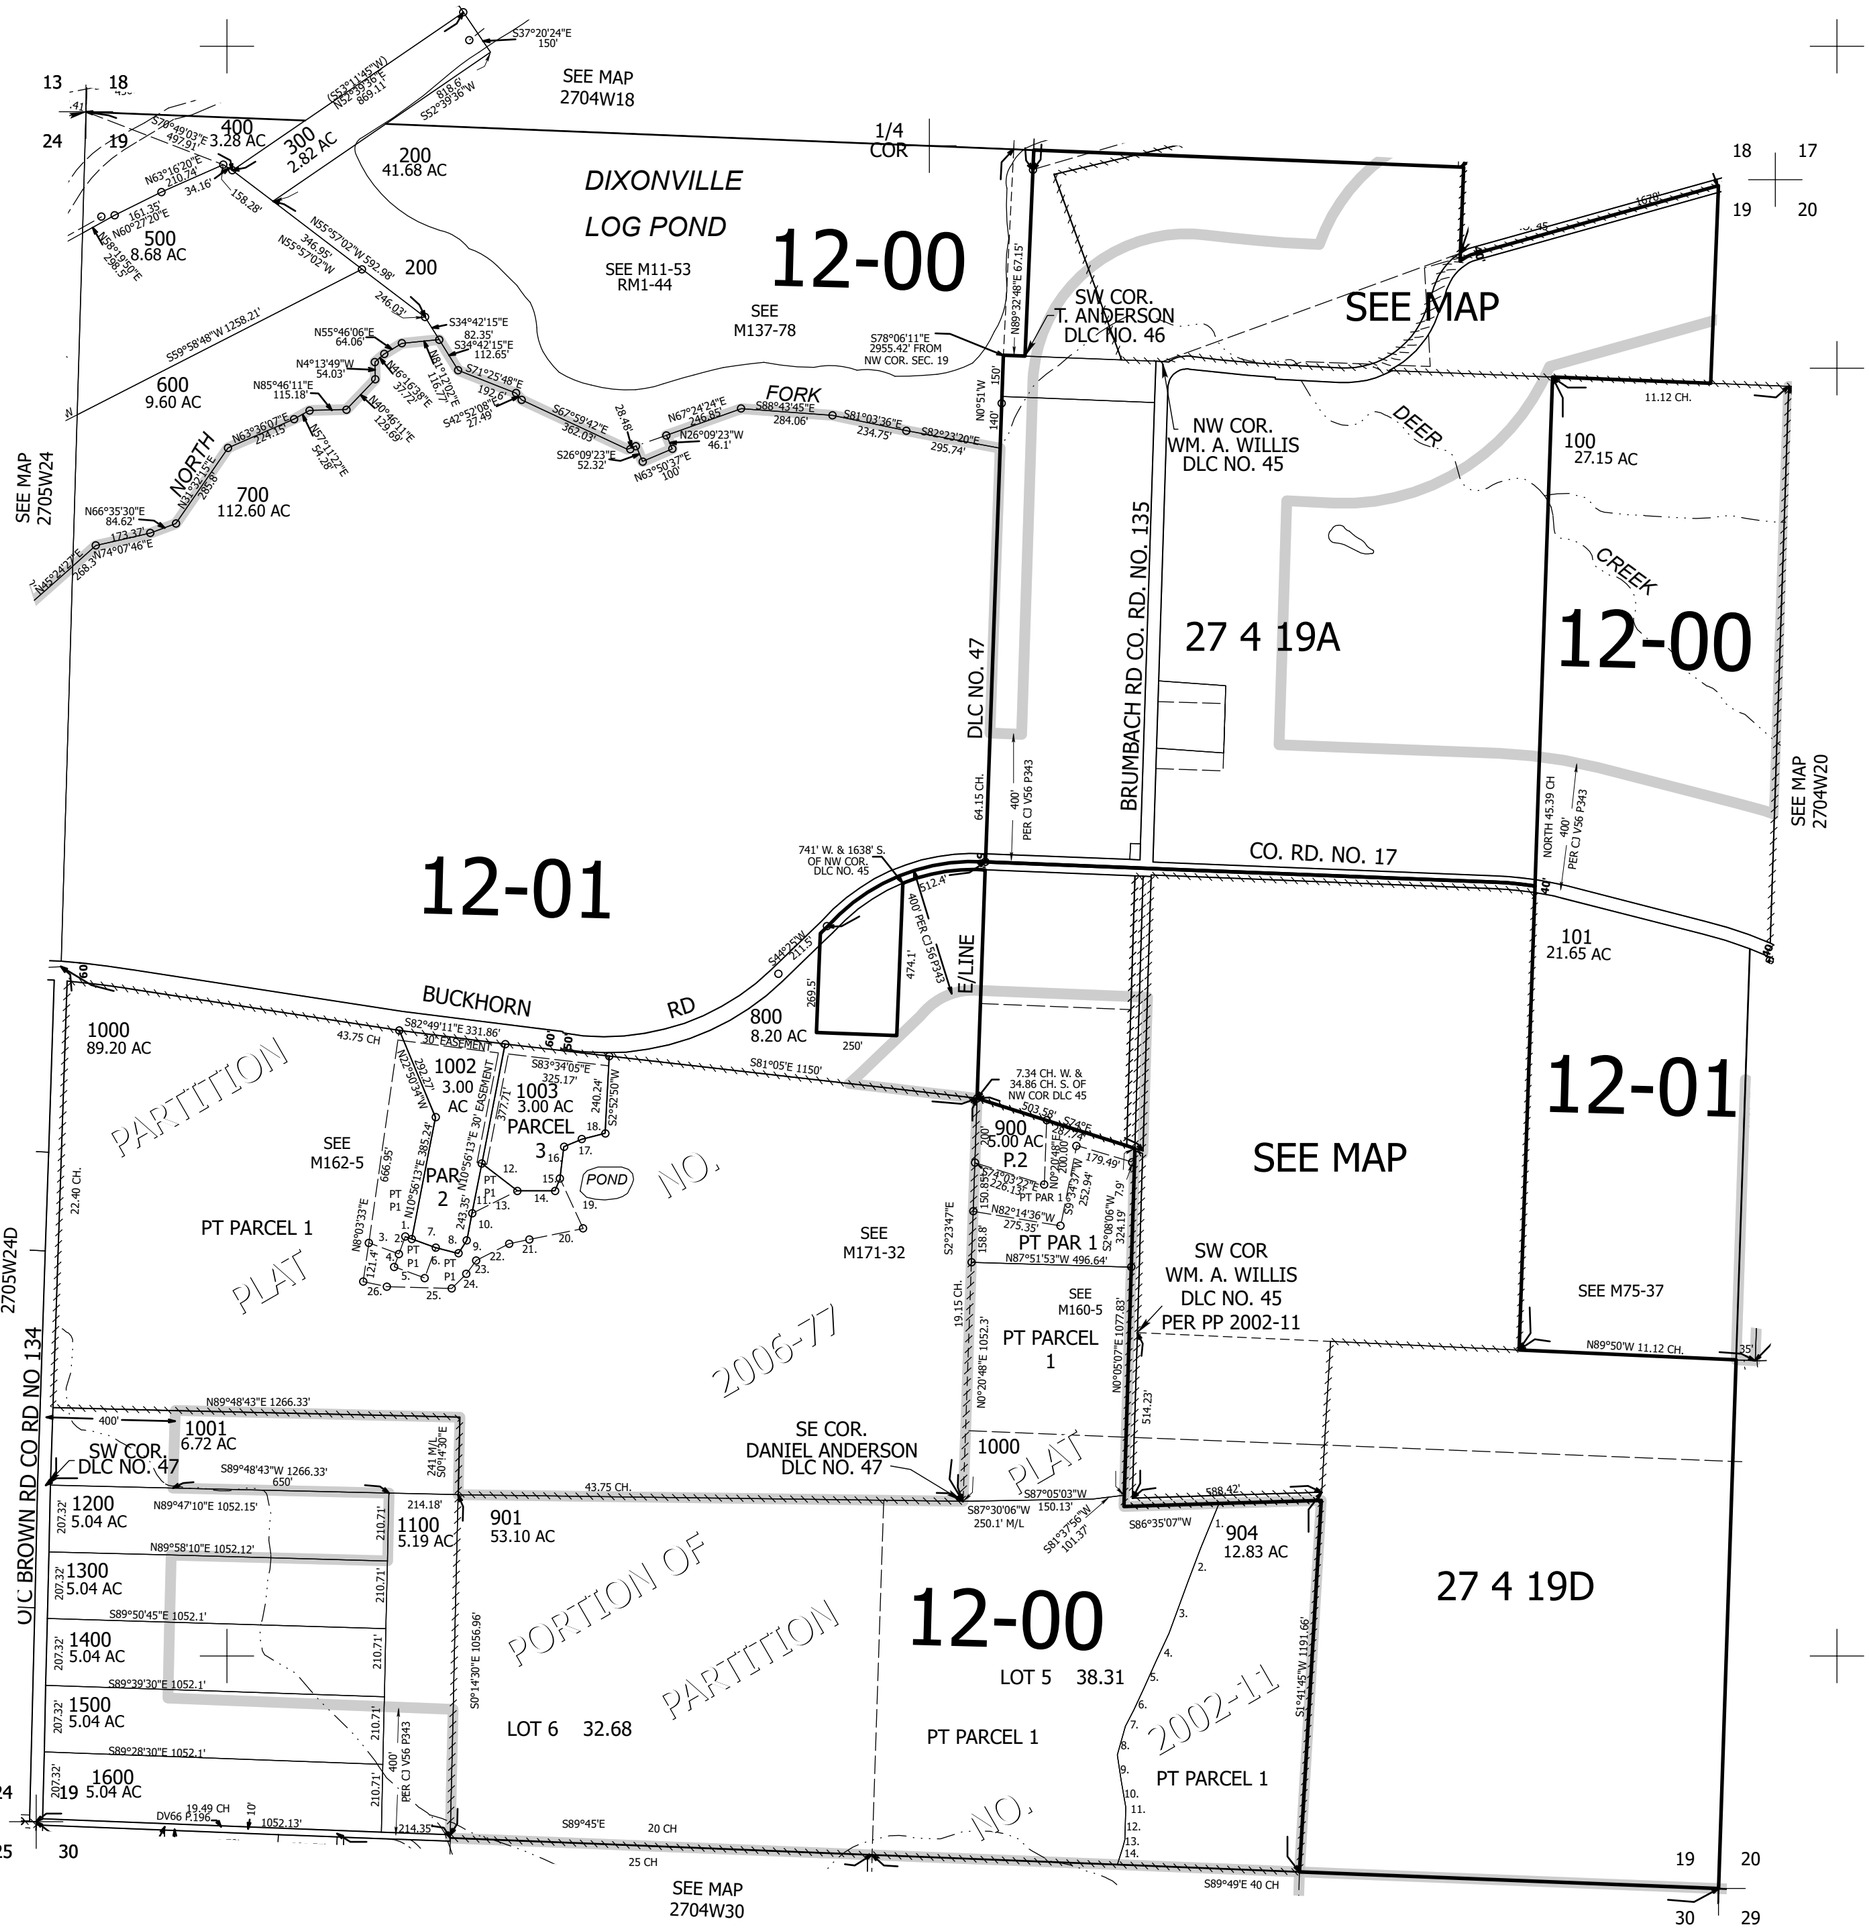

Lower Right:
123°12'6"W 43°11'53"N
4201027E 569690N ft

270419
& INDEX