THIS MAP WAS PREPARED FOR ASSESSMENT PURPOSE ONLY.

Upper Left:
123°16'19"W 43°13'50"N
4182697E 582153N ft

SEC.14 T.27S. R.05W. W.M.
DOUGLAS COUNTY
1" =400'

Date Exported 2025-06-17

270514

CANCELLED NOS:
702 799

PARCEL 203
C/L 20' ROAD
P.O.B. BEARS S89°49'W 30.44' &
S8°51'27"E 1321.04' FROM WEST
1/4 COR OF SECTION 14
1. N40°20'10"E 95.13'
2. N48°53'30"E 150.35'
3. N41°15'10"E 67.69'
4. N29°50'15'E 64.03'
5. N13°49'00"E 108.86'
6. N23°23'50"E 125.32'
7. N37°07'40"E 62.26'
8. N49°19'30"E 113.93'
9. N22°39'10"E 304.6'
10. LC=N37°54'52"E 105.29'
R=200' A=106.55'
11. N53°10'35'E 123.62'
12. N41°43'10"E 260.71'
13. N35°15'40"E 77.17'
14. N18°43'20"E 188.74'
15. N10°23'10"E 184.58'
16. N24°07'00"E 39.2'
17. N46°16'50"E 38.14'
18. N77°50'30"E 35' M/L

PP 2008-65
1. S0°27'08"W 135.18'
2. S0°27'08"W 20'
3. N89°58'11"E 55.41'
4. N62°58'31"E 77.84'
5. N81°06'31"E 84.59'
6. S8°53'29"E 28.71'
7. N89°58'11"E 1.51'

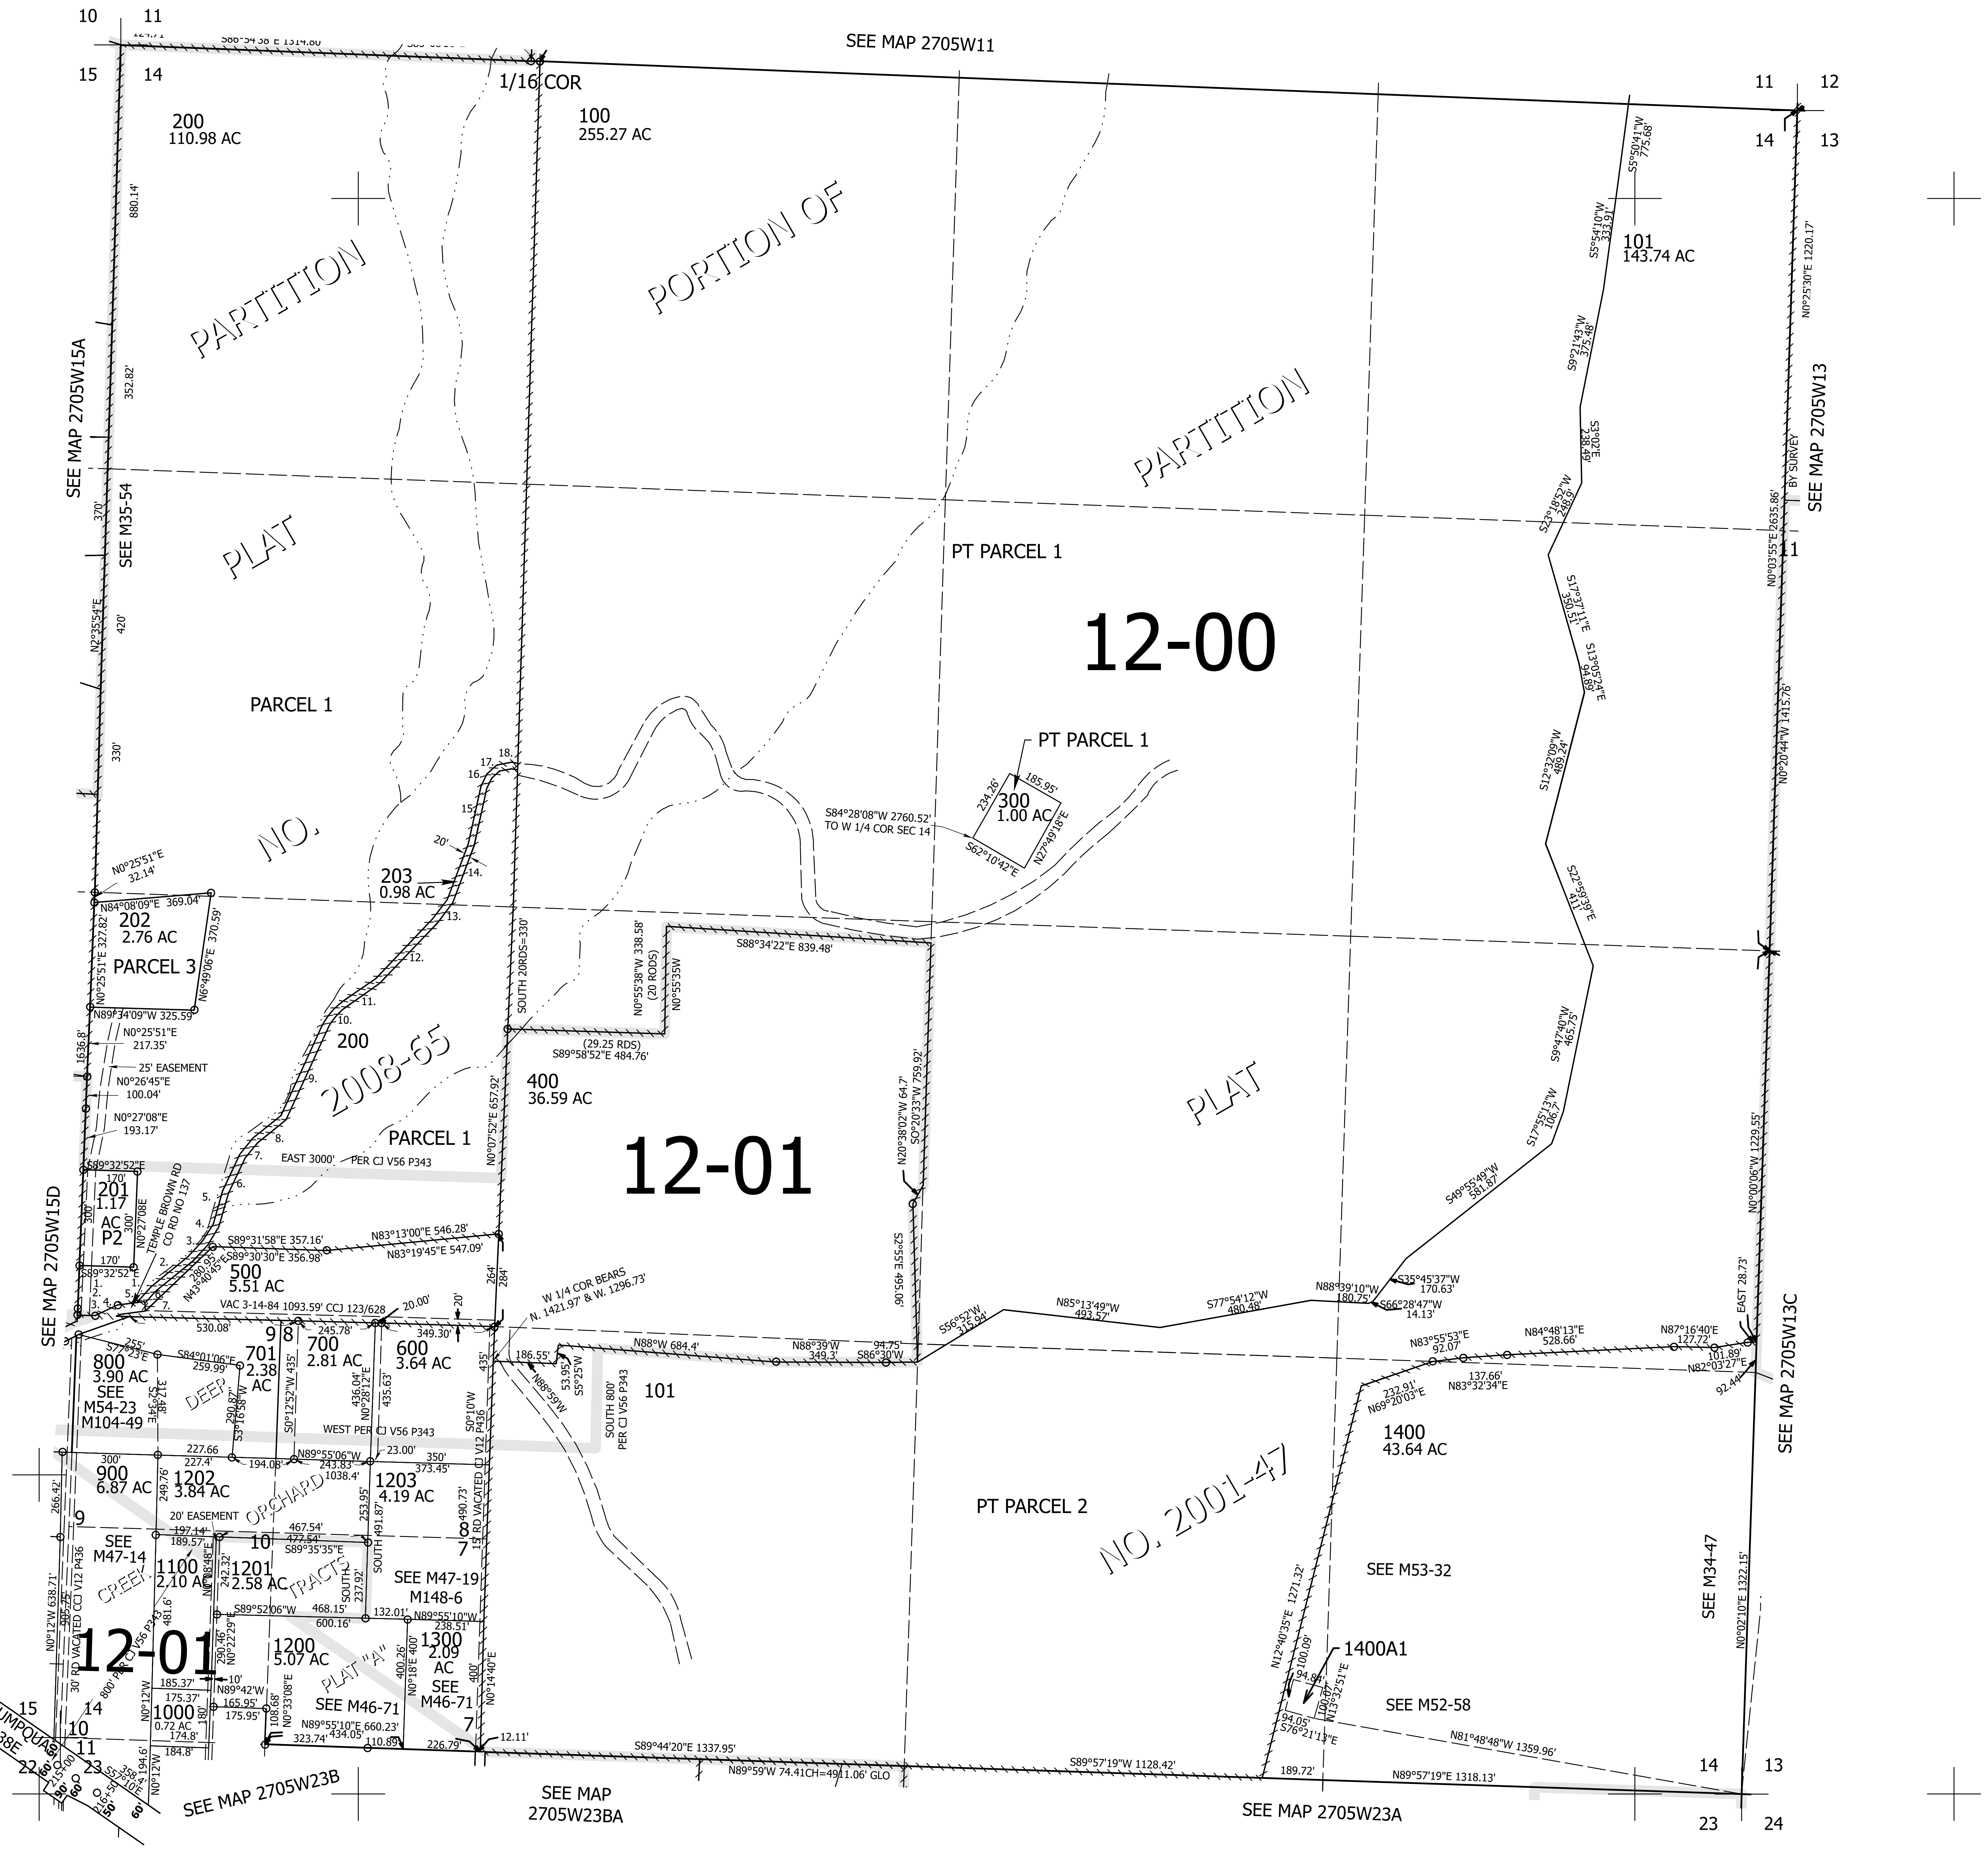

270514

Lower Right:
123°14'30"W 43°12'44"N
4190547E 575197N ft