THIS MAP WAS PREPARED FOR ASSESSMENT PURPOSE ONLY.

SEC.23 T.27S. R.6W. W.M.
DOUGLAS COUNTY

1" = 400'

REVISED ON 10-18-21

27 6 23 & INDEX ROSEBURG

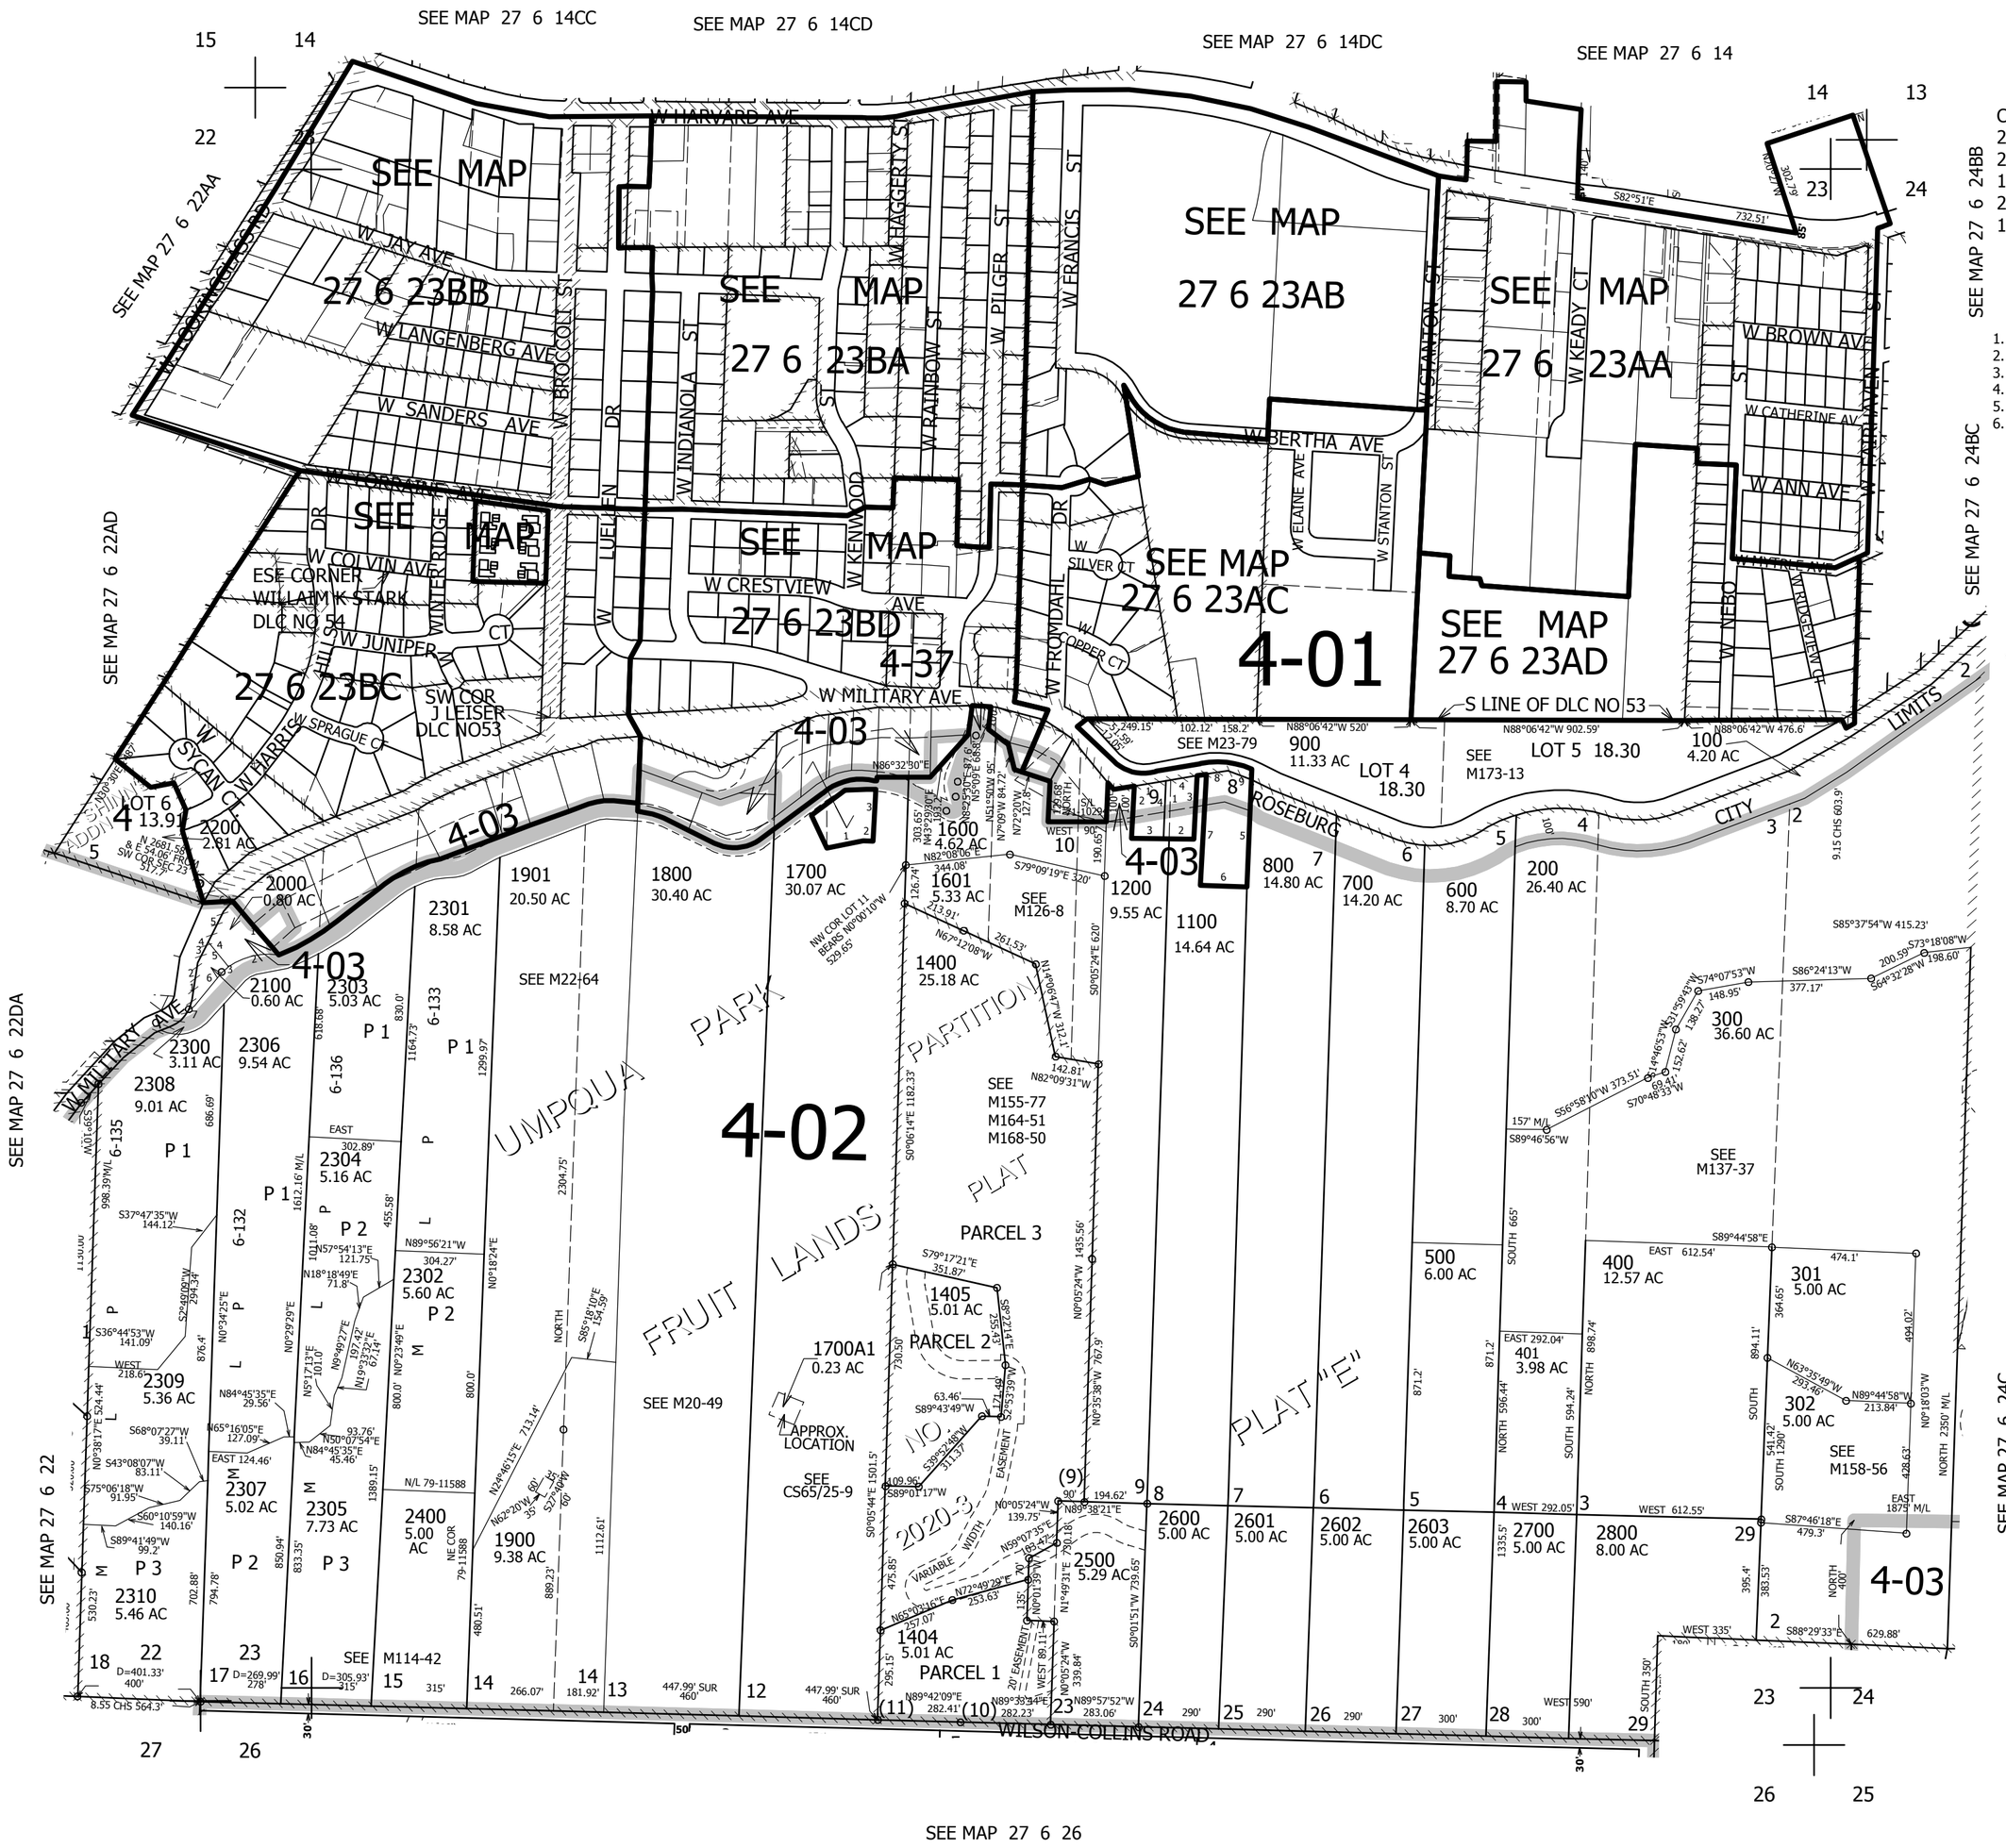

CANCELLED NO'S
2201 1000 2203
2202 1300 1602
1500 1401 1402
2204 2205 1603
1403 901-905 1901A1

TAXLOT 2000
1. S35°38'30"E 234.13'
2. LC=S54°45'25"W 136.91' R=298.98'
3. S40°34'35"W 42.99'
4. N35°38'30"E 177.25'
5. N29°54'E 95.65'
6. N38°11'10"E 95.36'

TAXLOT 2100
1. N18°51'50"E 85.3'
2. N6°13'20"E 57.34'
3. N10°36'05"E 44.25'
4. N22°13'50"E 95.97'
5. S35°38'30"E 177.25'
6. S40°34'45"W 144.99'
7. R=69.28' A=95' M/L

TAXLOT 1700
1. N75°21'30"E 125.09'
2. S87°17'15"E 37.51'
3. N2°04'E 167.87'

TAXLOT 1200
1. S79°25'30"W 106.77'
2. S0°07'E 171.39'
3. N89°53'E 105'
4. N0°07'W 190.77'

TAXLOT 1100
1. S0°07'E 190.77'
2. N89°53'E 100'
3. N0°07'W 209.23'
4. S79°25'30"W 101.69'
5. S0°07'E 350'
6. S89°38'W 152'
7. N0°07'W 365.6'
8. N79°25'30"E 72.4'
9. S70°56'30"E 85.52'

27 6 23 & INDEX ROSEBURG