THIS MAP WAS PREPARED FOR ASSESSMENT PURPOSE ONLY.

Upper Left:
123°28'20"W 43°11'17"N
4128818E 568510N ft

SEC.31 T.27S. R.06W. W.M.
DOUGLAS COUNTY
1" =400'

Date Exported 2025-05-08

270631

CANCELLED NOS:
401M1 501M1 602
401A1

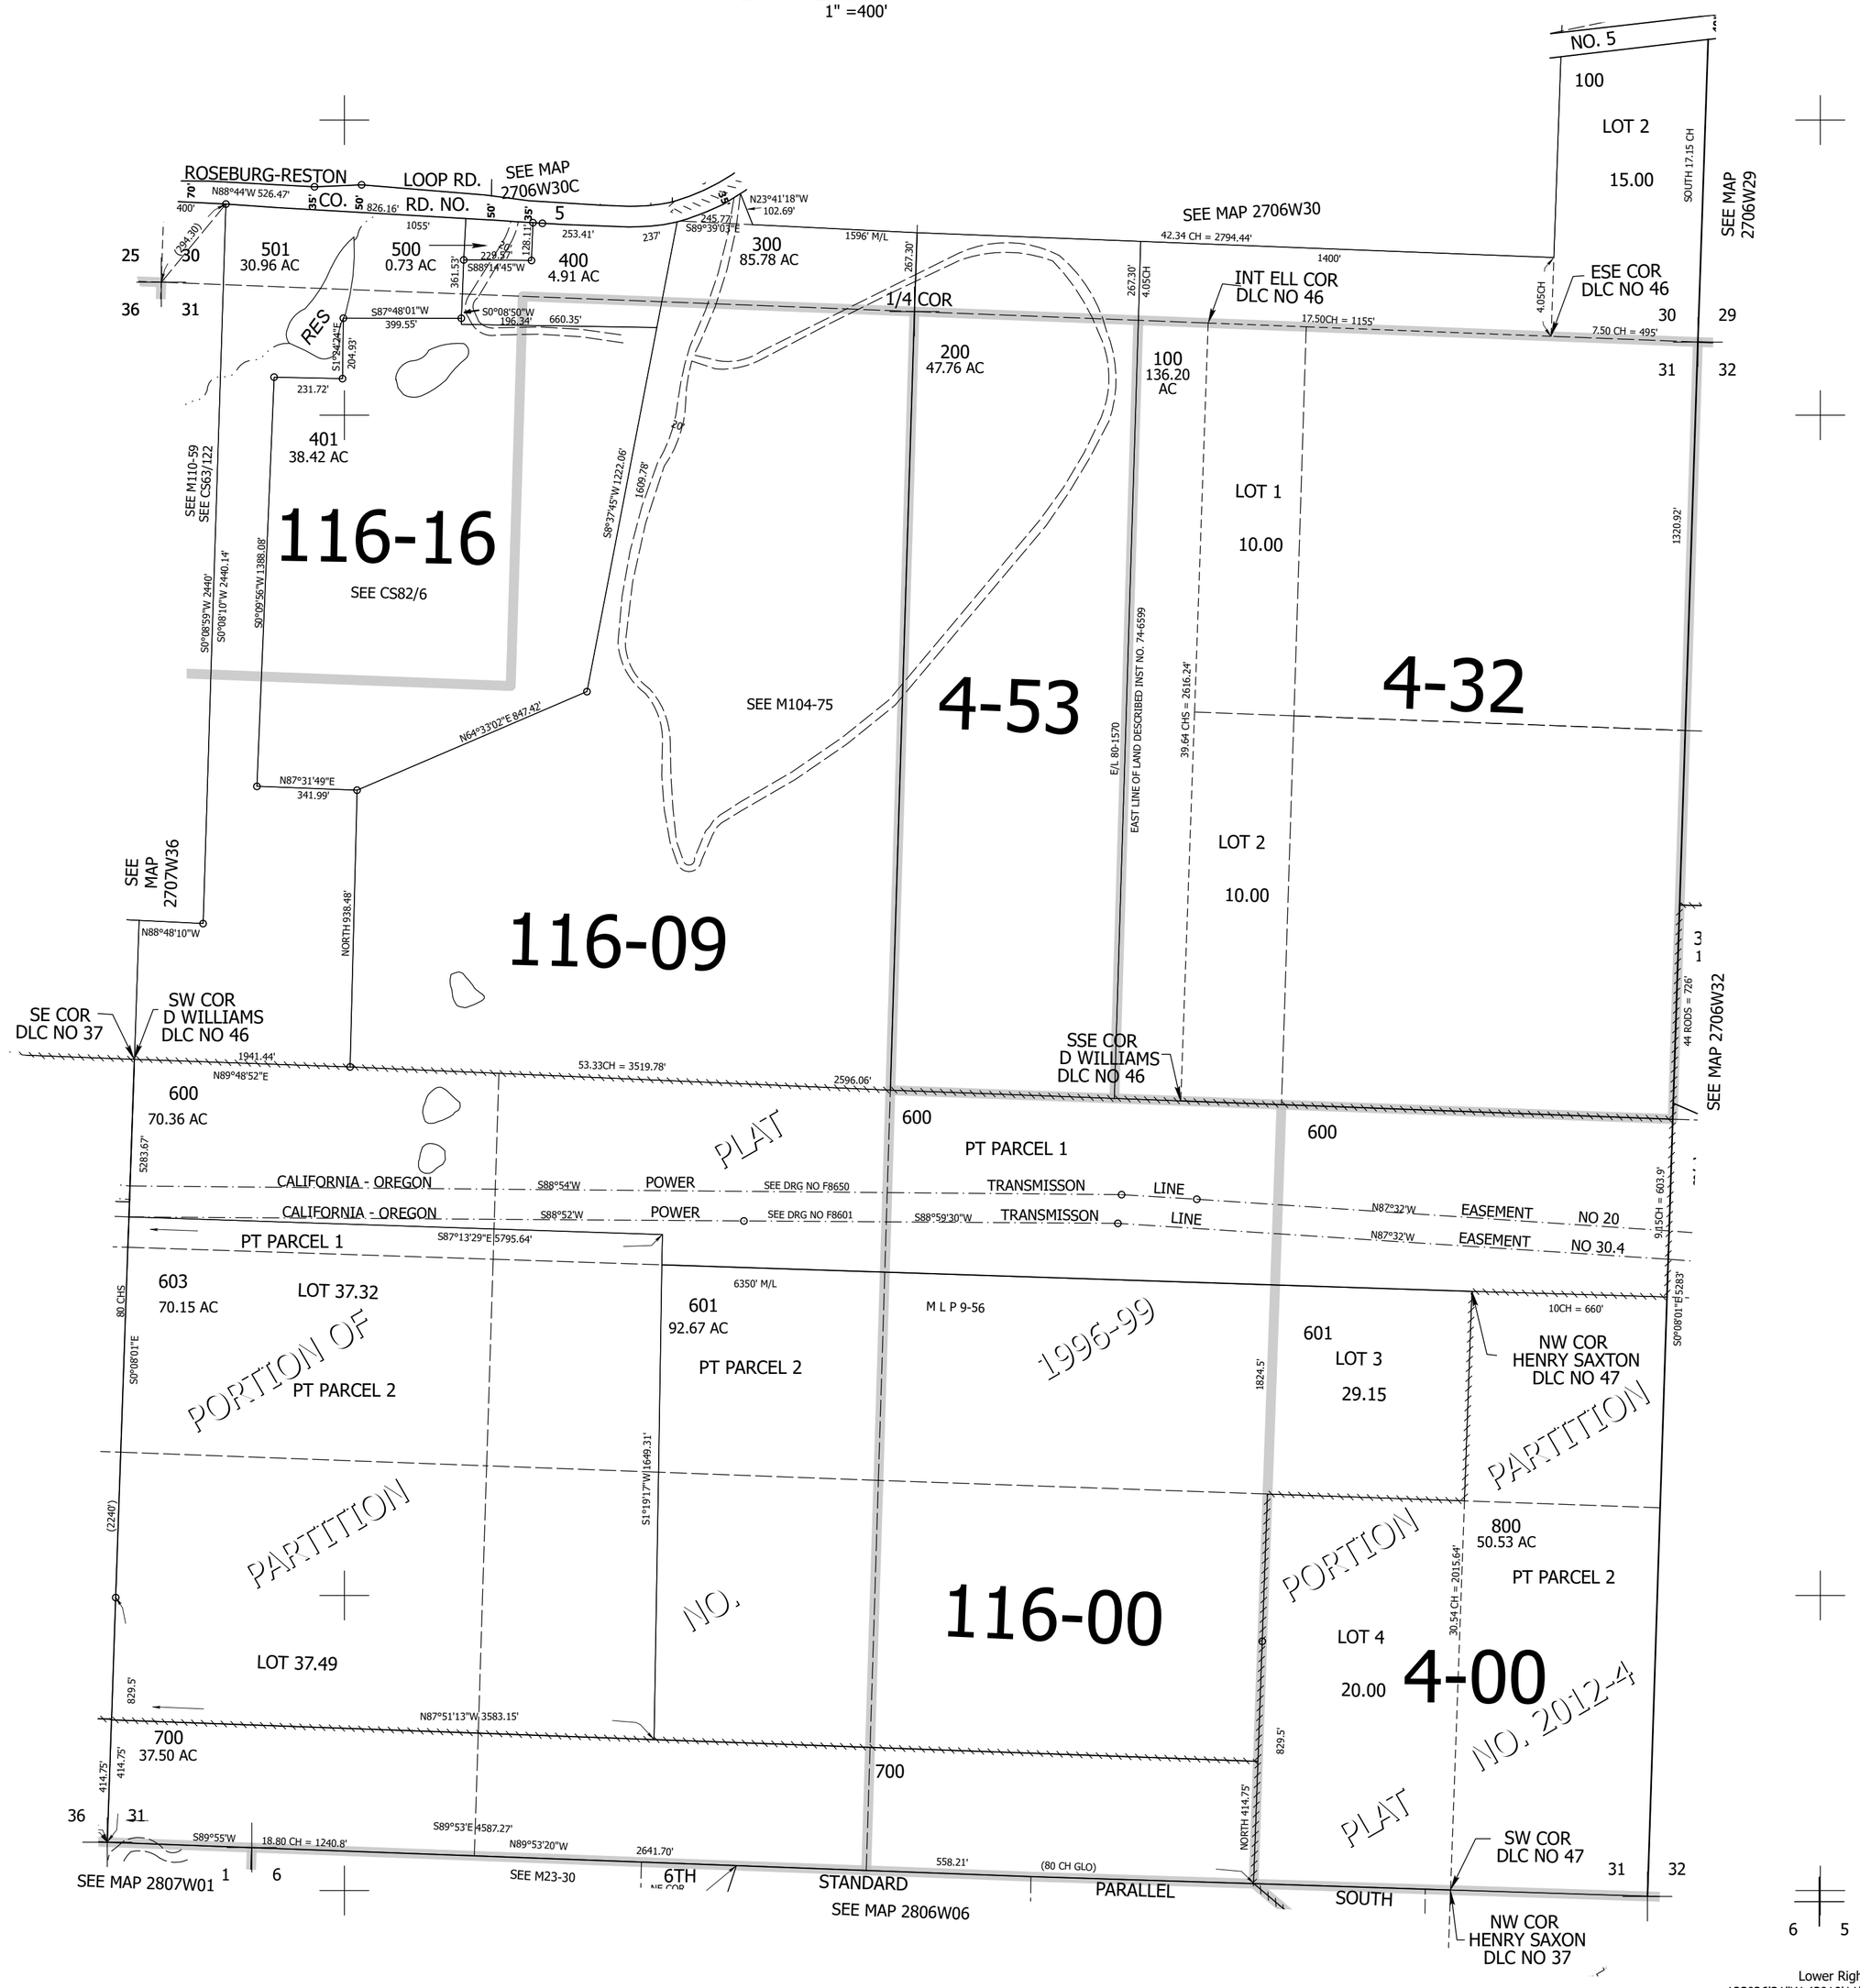

270631

Lower Right:
123°26'31"W 43°10'11"N
4136668E 561555N ft