THIS MAP WAS PREPARED FOR ASSESSMENT PURPOSE ONLY.

Upper Left:
123°33'3"W 43°13'51"N
4108440E 584831N ft

SEC.16 T.27S. R.07W. W.M.
DOUGLAS COUNTY
1" = 400'

Date Exported 2026-03-09

270716

CANCELLED NOS:
210 211 214
801 216 213
218 219 220
802

PARCEL 206
1. S82°15'20"E 152.07'
2. S75°35'45"E 124.69'
3. S73°52'26"E 81.83'
4. S78°27'22"E 208.62'
5. S66°55'20"E 113.69'
6. S75°34'32"E 273.75'
7. S80°39'28"E 156.04'
8. S64°33'03"W 184.05'
9. S85°31'20"W 31.98'
10. N1°14'W 83.62'
11. S1°14'E 19.28'

PARCEL 215
1. R=1637.02' A=516.95'
LC=N25°28'31"W 514.71'
2. N71°44'48"E 139.98'
3. N52°03'55"E 264.38'
4. N0°10'49"W 70.14'
5. S89°40'34"E 79.75'
6. N41°38'17"E 210.51'

PARCEL 800 & 205
1. A=162.76'
LC=N13°19'19"W 162.69'
2. A=121.08'
LC=S12°34'41"E 121.05'
3. N89°40'47"W 130.77'
4. N41°29'52"E 67.77'
(N41°37'37"E 67.56')
5. N51°57'06"E 103.11'
(N52°04'50"E 102.8')
6. S0°10'48"E 114.38'
7. N57°04'03"E 72.51'
8. N41°38'23"E 33.6'
9. N89°40'47"W 126.35'
10. N41°22'16"E 157.41'
(N41°38'31"E 157.12')

DETAIL

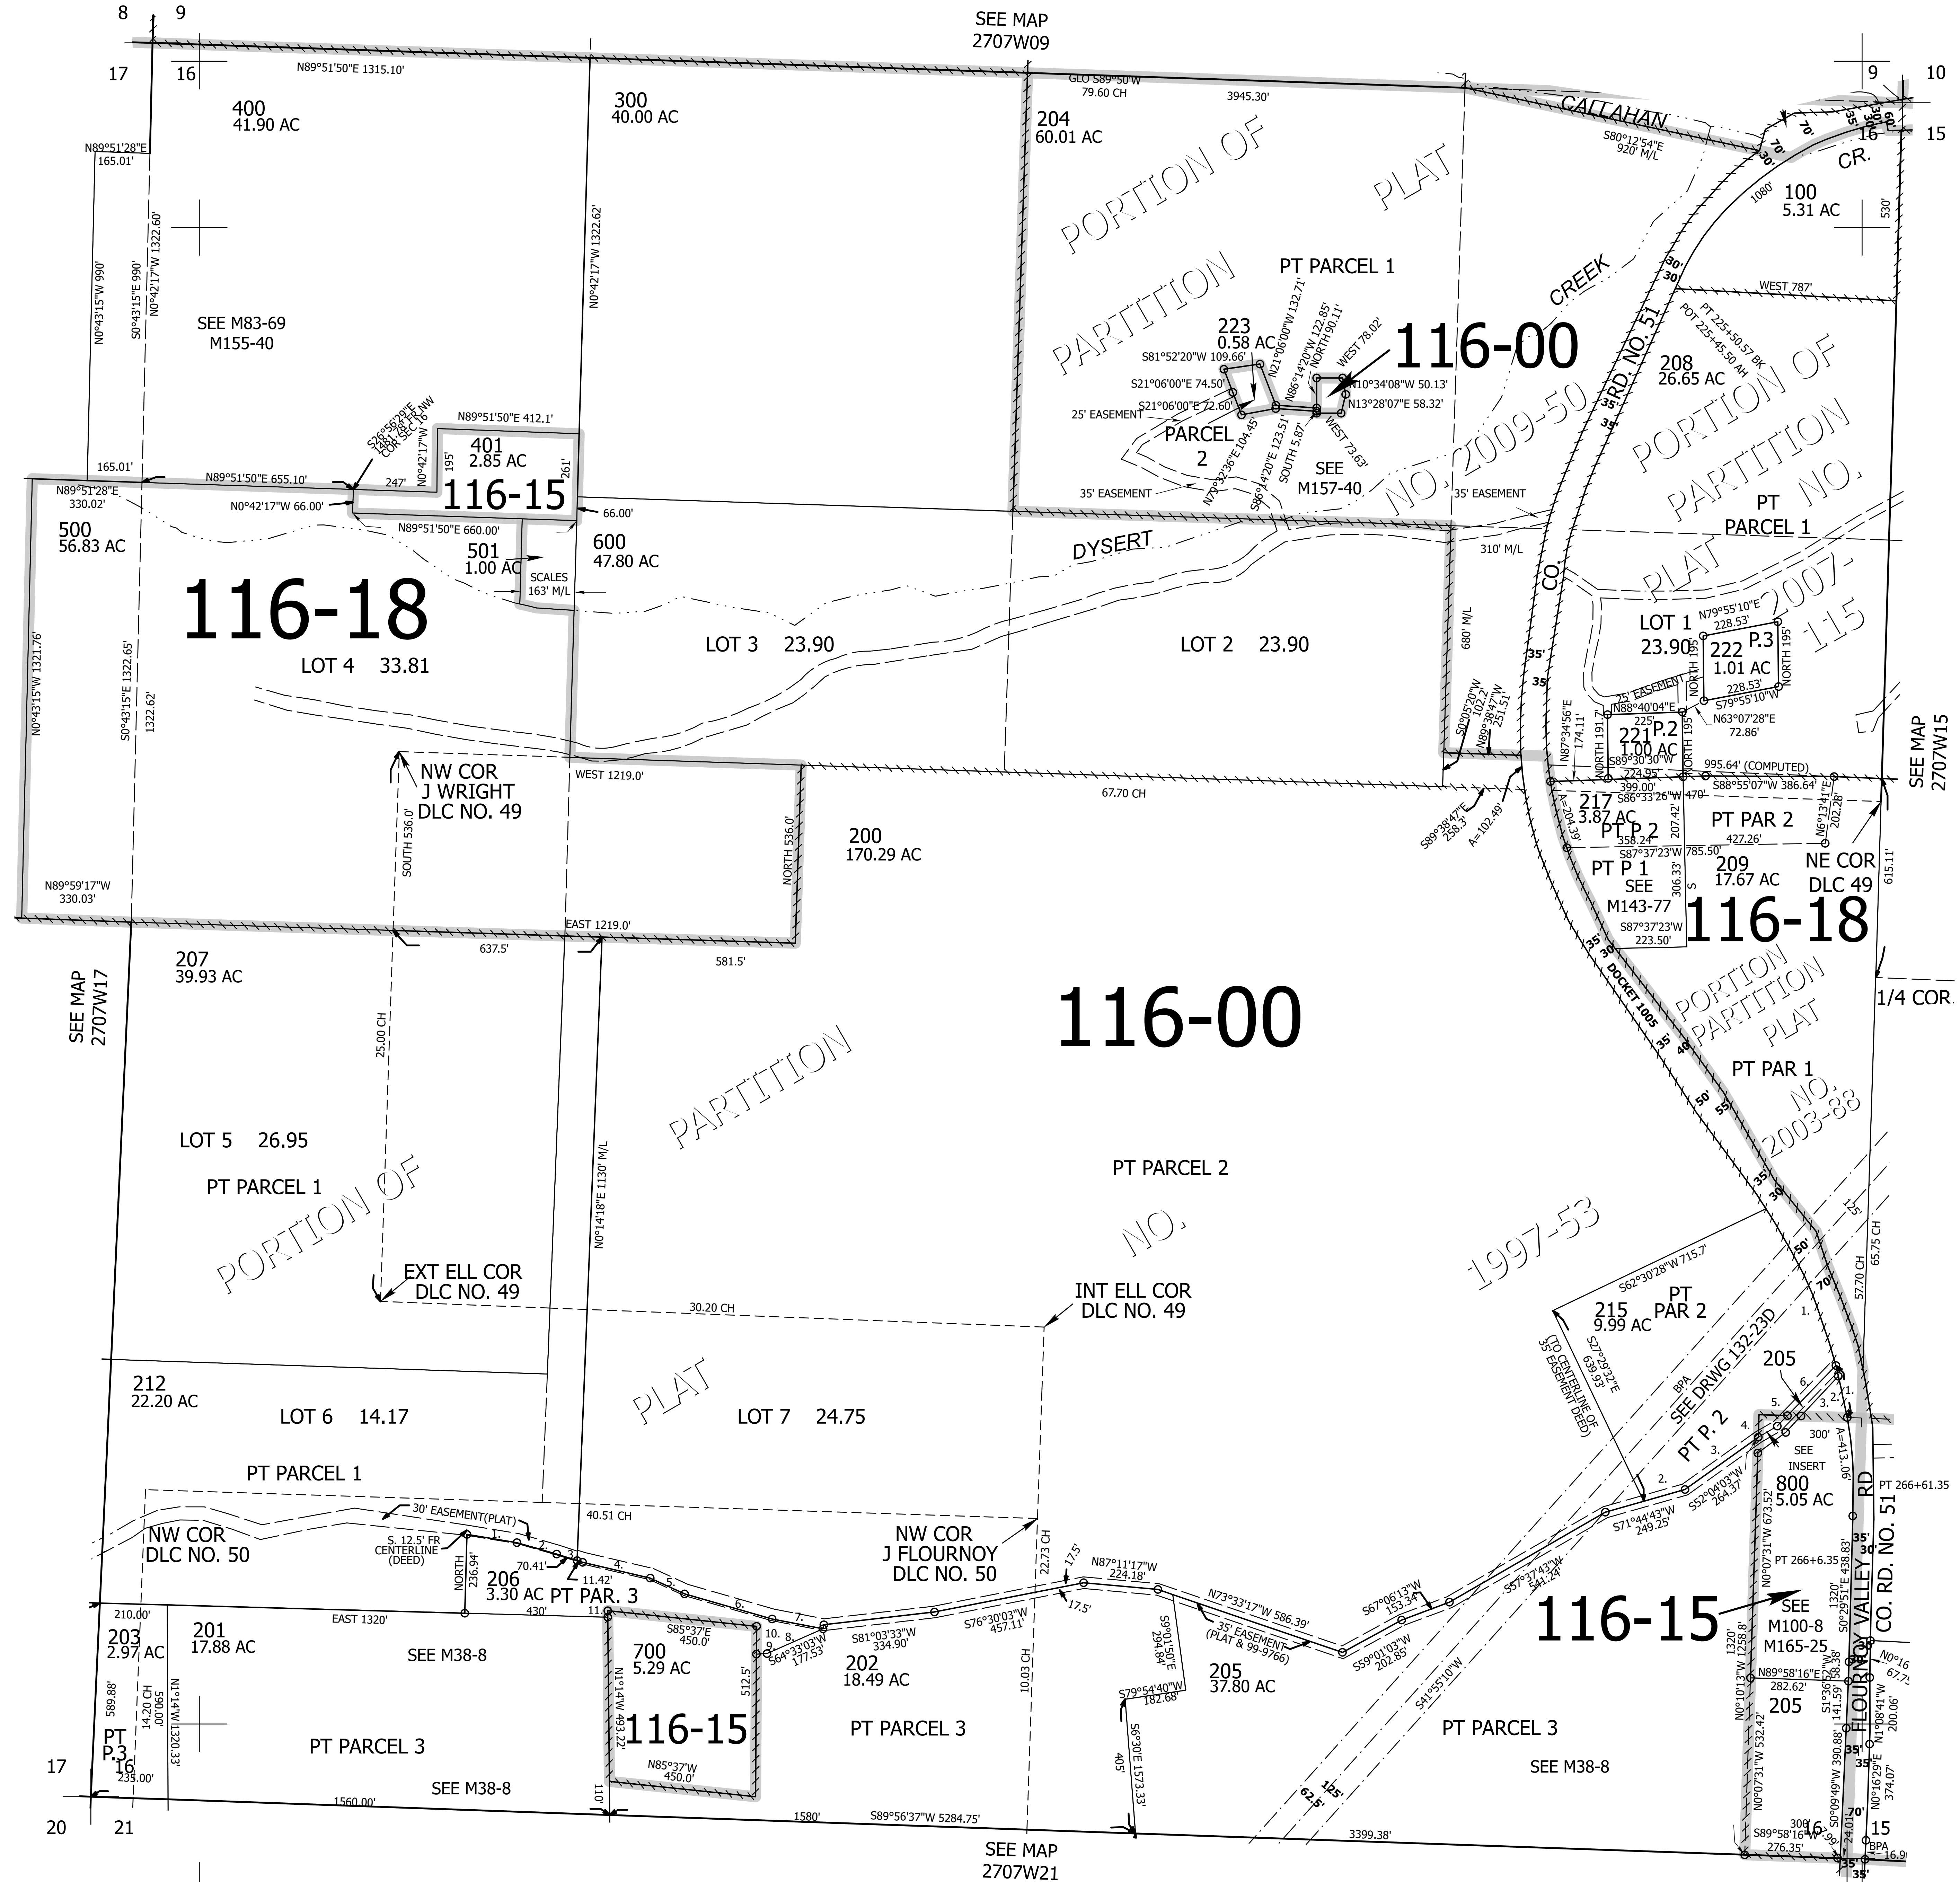

270716

Lower Right:
123°31'13"W 43°12'45"N
4116290E 577876N ft