THIS MAP WAS PREPARED FOR ASSESSMENT PURPOSE ONLY.

SEC.8 T.29S. R.4W. W.M.
DOUGLAS COUNTY

1" = 400'

REVISED ON 3-21-22

29 4 8

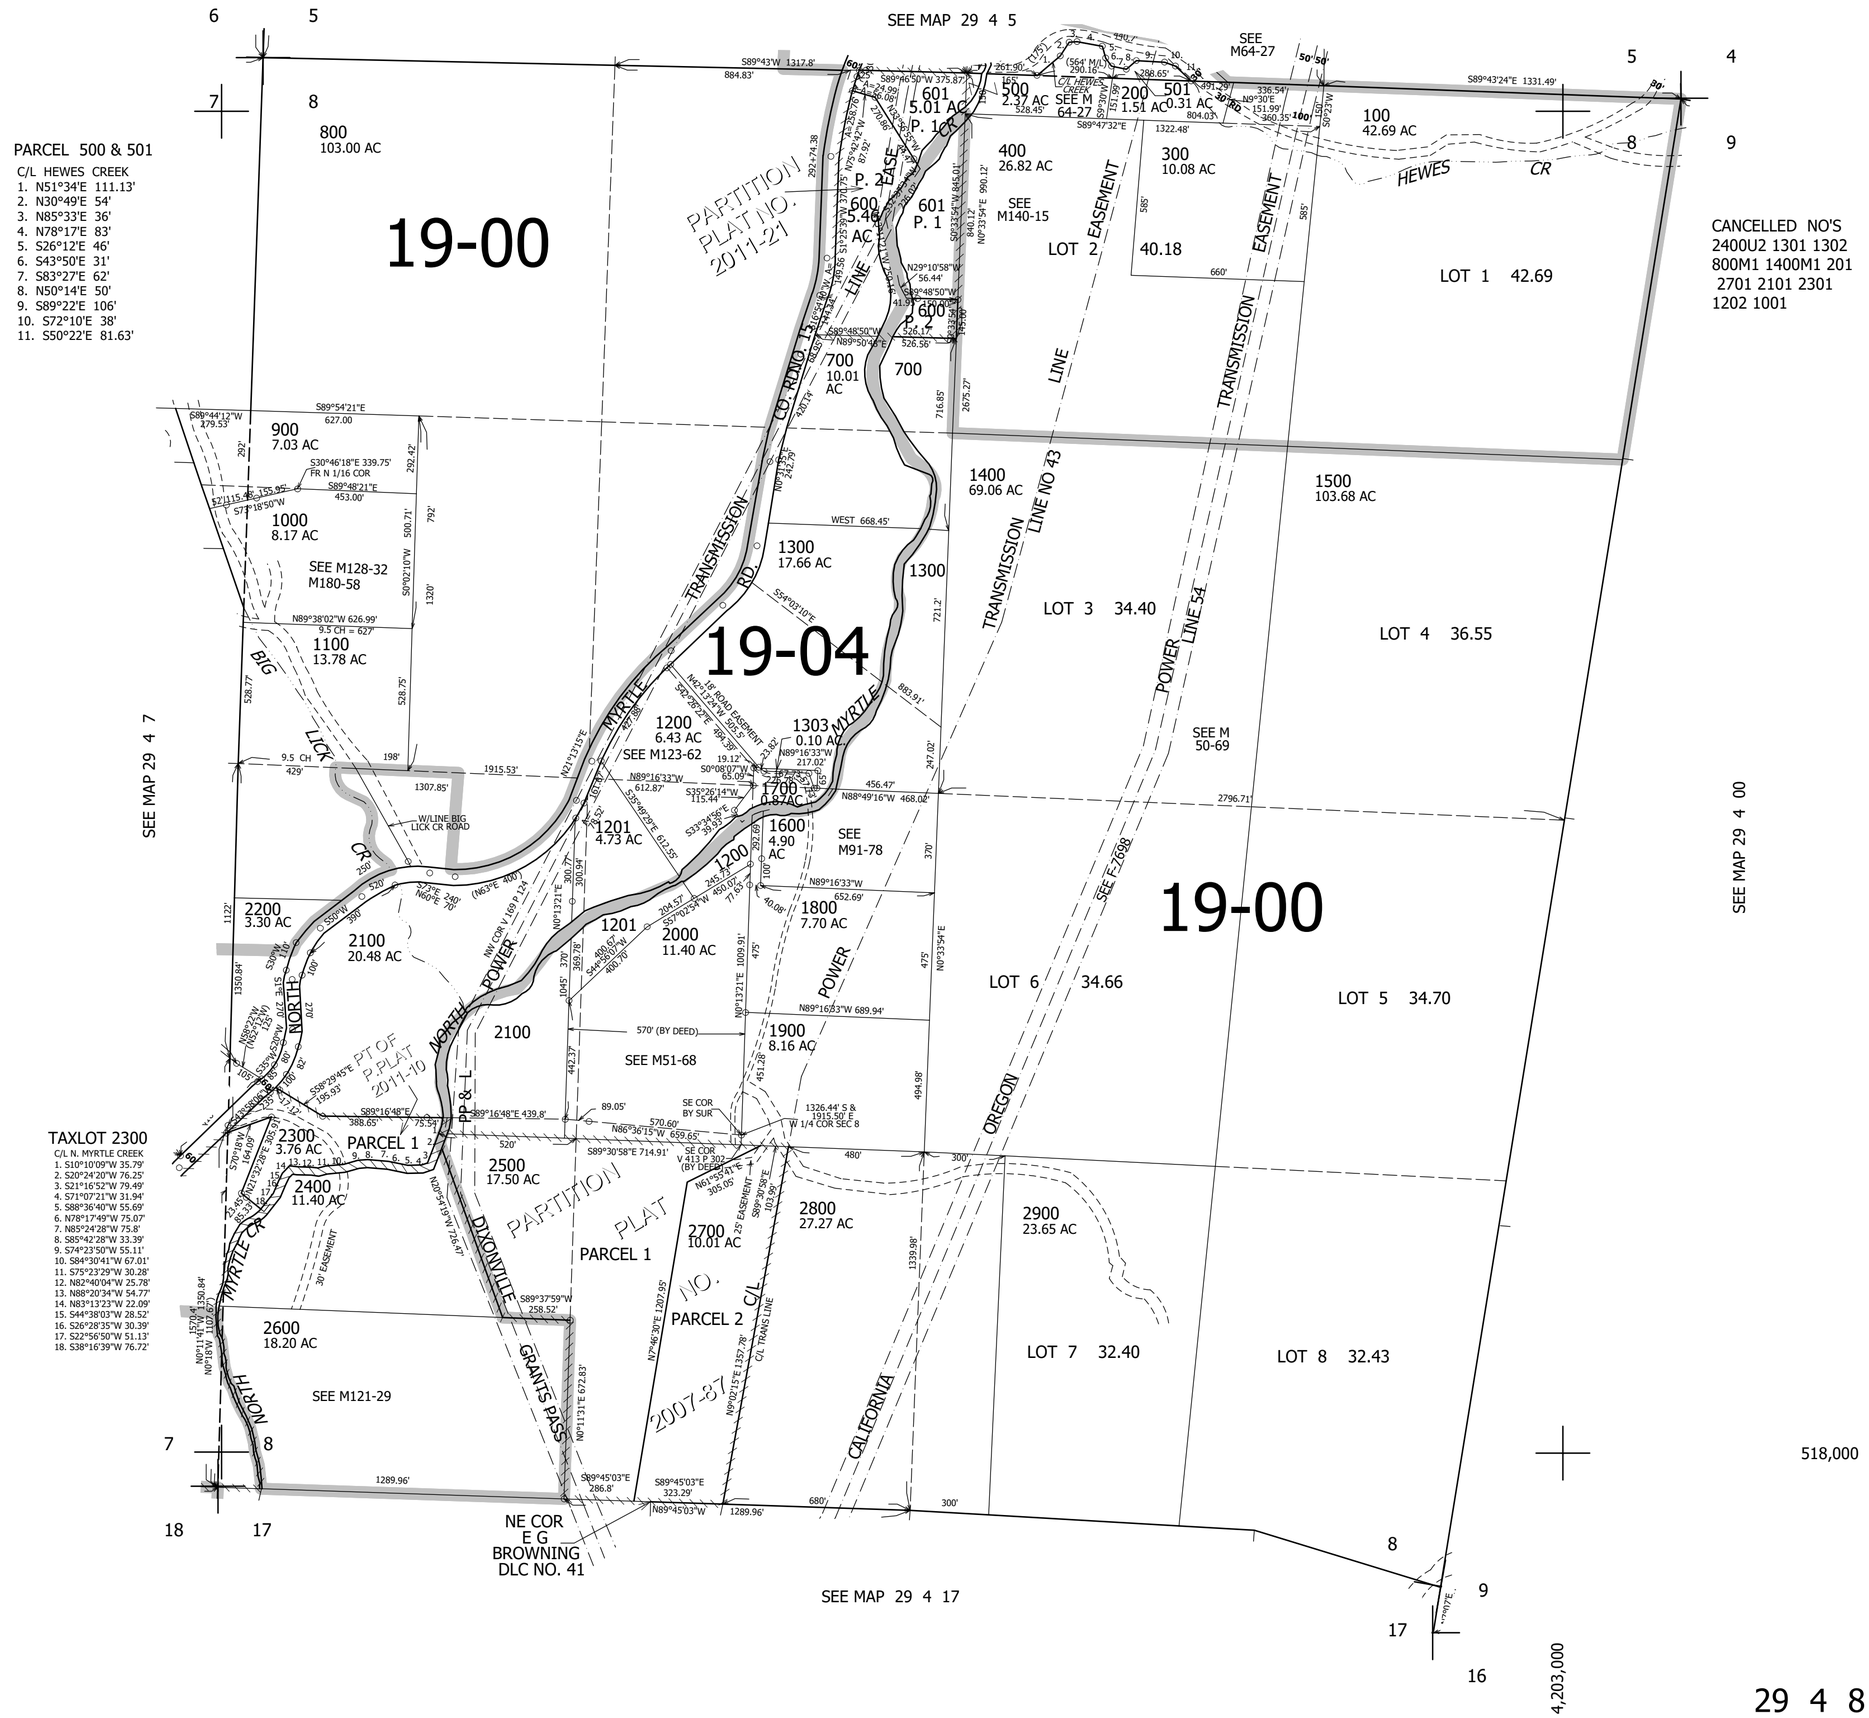

PARCEL 500 & 501

C/L HEWES CREEK
1. N51°34'E 111.13'
2. N30°49'E 54'
3. N85°33'E 36'
4. N78°17'E 83'
5. S26°12'E 46'
6. S43°50'E 31'
7. S83°27'E 62'
8. N50°14'E 50'
9. S89°22'E 106'
10. S72°10'E 38'
11. S50°22'E 81.63'

CANCELLED NO'S
2400U2 1301 1302
800M1 1400M1 201
2701 2101 2301
1202 1001

TAXLOT 2300

C/L N. MYRTLE CREEK
1. S10°10'09"W 35.79'
2. S20°24'20"W 76.25'
3. S21°16'52"W 79.49'
4. S71°07'21"W 31.94'
5. S88°36'40"W 55.69'
6. N78°17'49"W 75.07'
7. N85°24'28"W 75.8'
8. S85°42'28"W 33.39'
9. S74°23'50"W 55.11'
10. S84°30'41"W 67.01'
11. S75°23'29"W 30.28'
12. N82°40'04"W 25.78'
13. N88°20'34"W 54.77'
14. N83°13'23"W 22.09'
15. S44°38'03"W 28.52'
16. S26°28'35"W 30.39'
17. S22°56'50"W 51.13'
18. S38°16'39"W 76.72'

29 4 8