THIS MAP WAS PREPARED FOR ASSESSMENT PURPOSE ONLY.

SEC.32 T.29S. R.4W. W.M.
DOUGLAS COUNTY

1" = 400'

REVISED ON 7-2-10

29 4 32

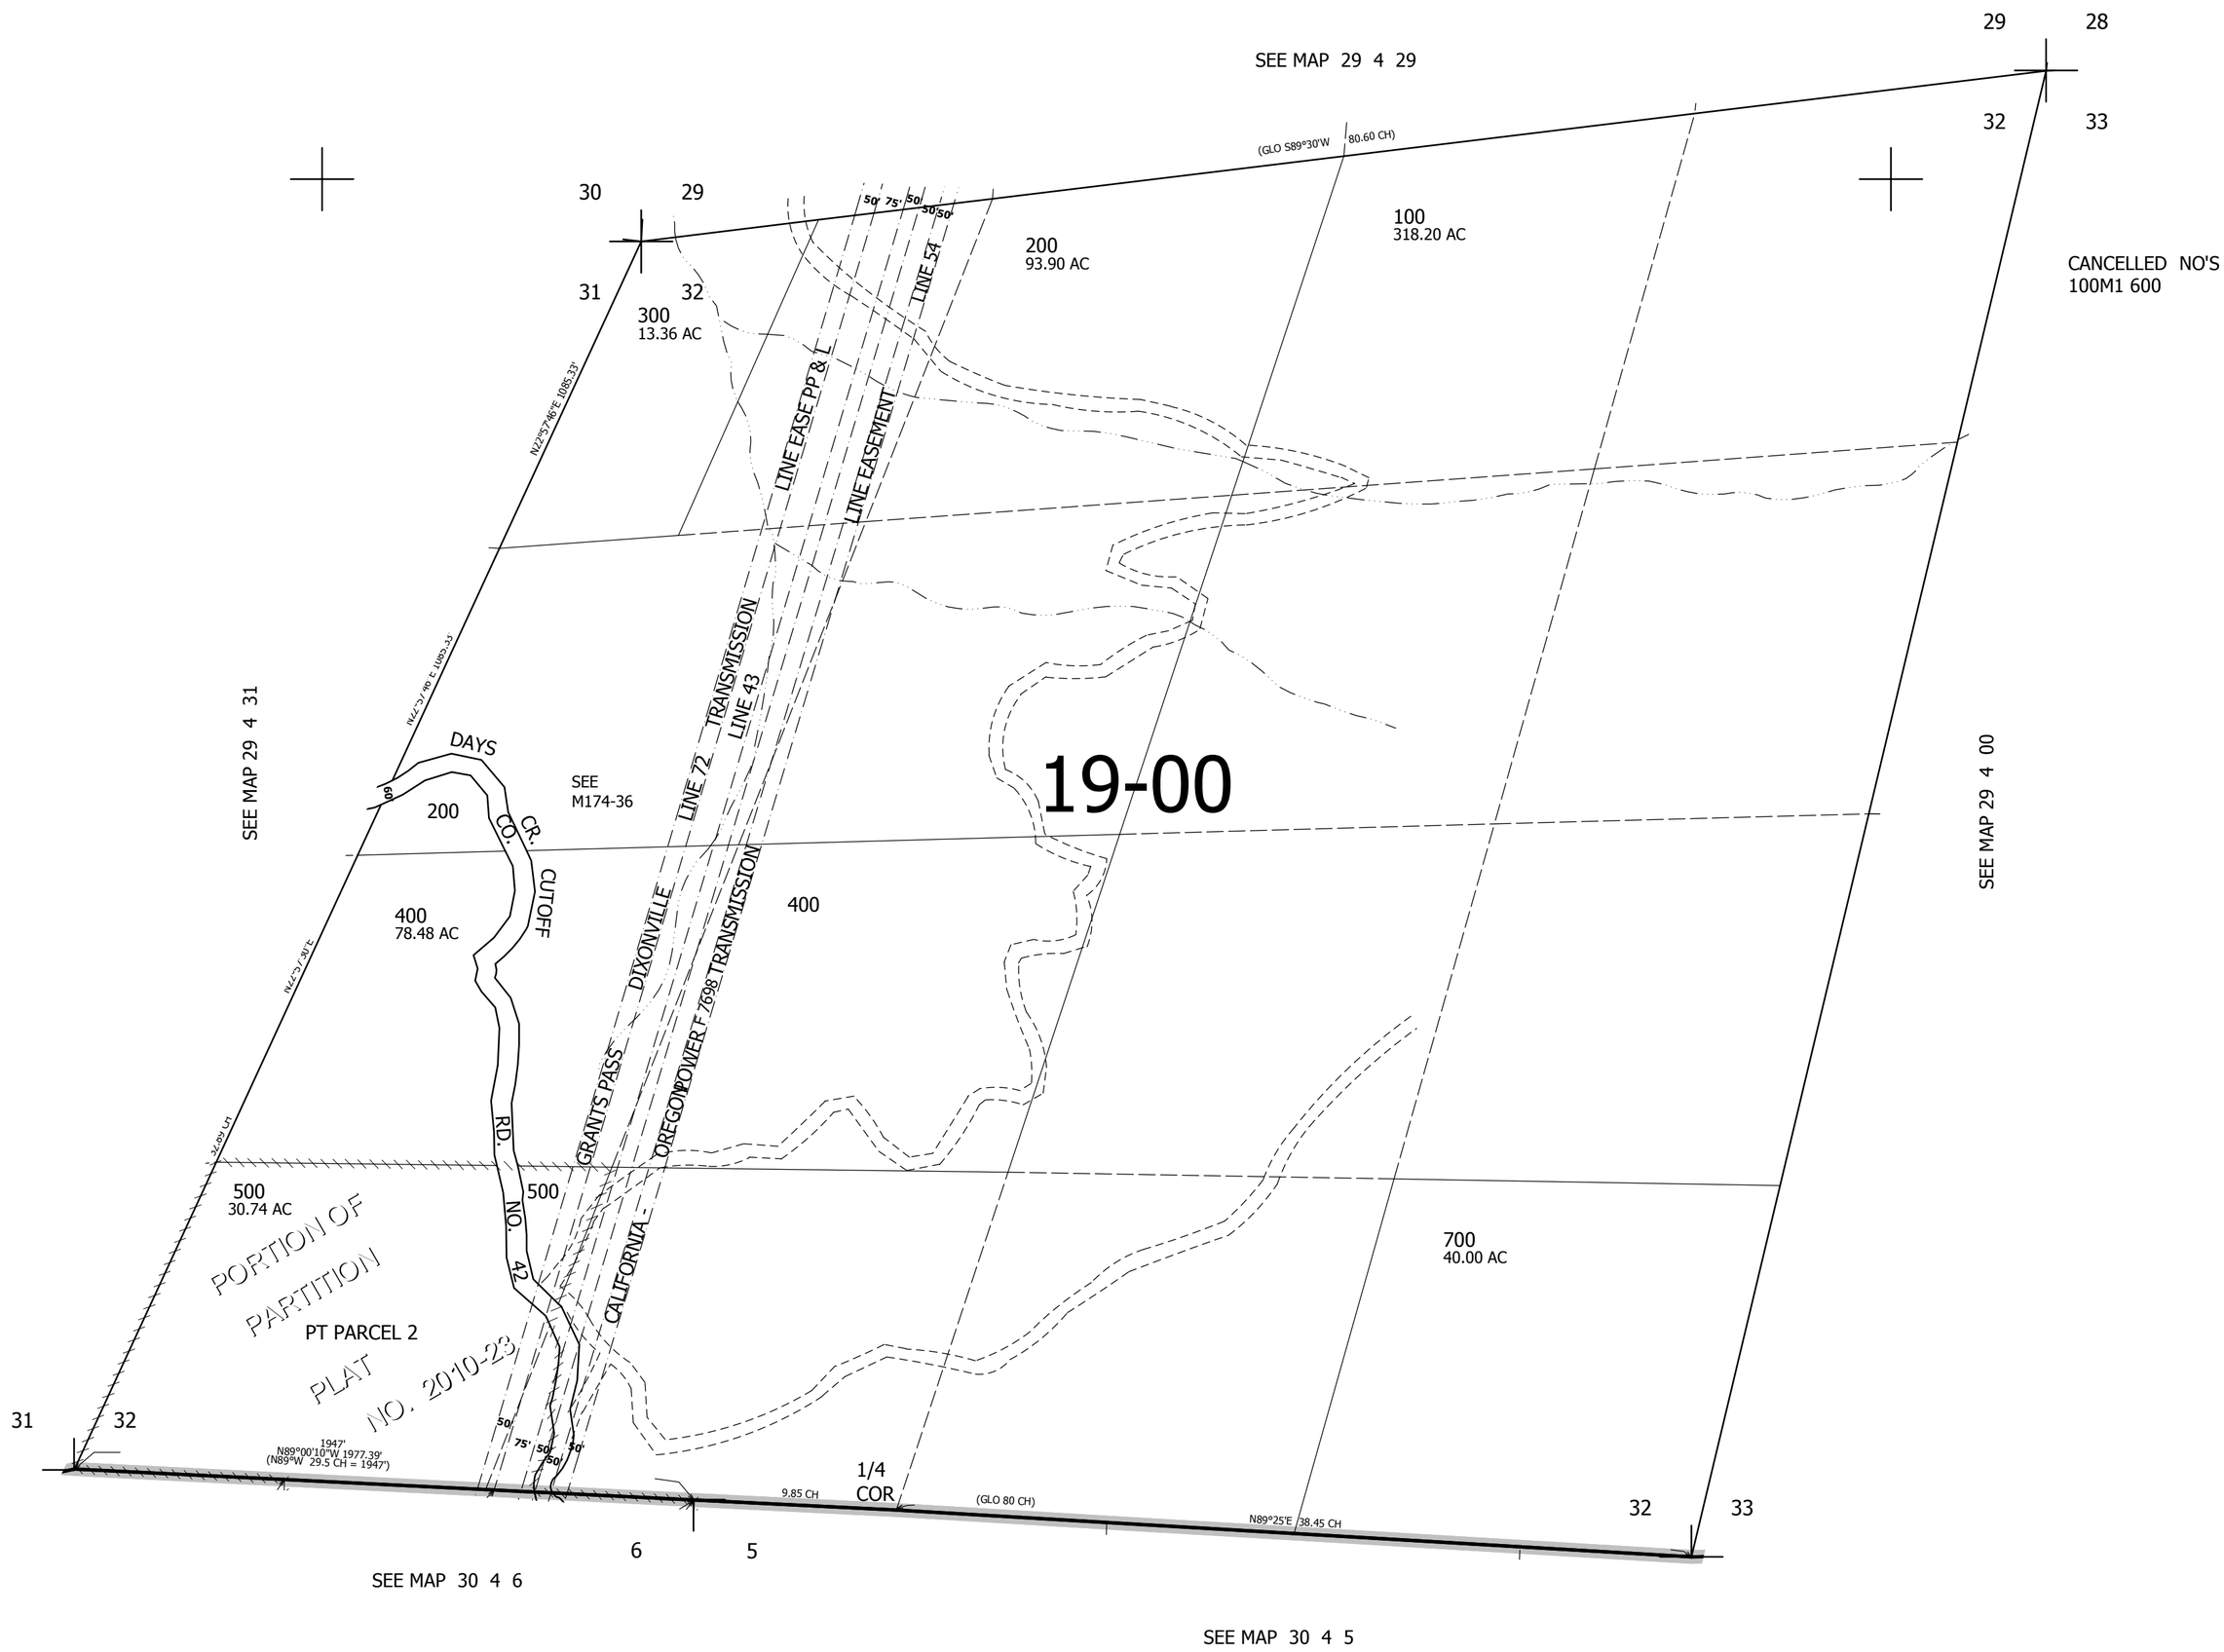

497,000

4,201,000

29 4 32