THIS MAP WAS PREPARED FOR ASSESSMENT PURPOSE ONLY.

SEC.19 T29S. R.5W. W.M.
DOUGLAS COUNTY

1" = 400'

REVISED ON
10-16-19

29 5 19
& INDEX

CANCELLED NO'S
502 701 703
704 503 706

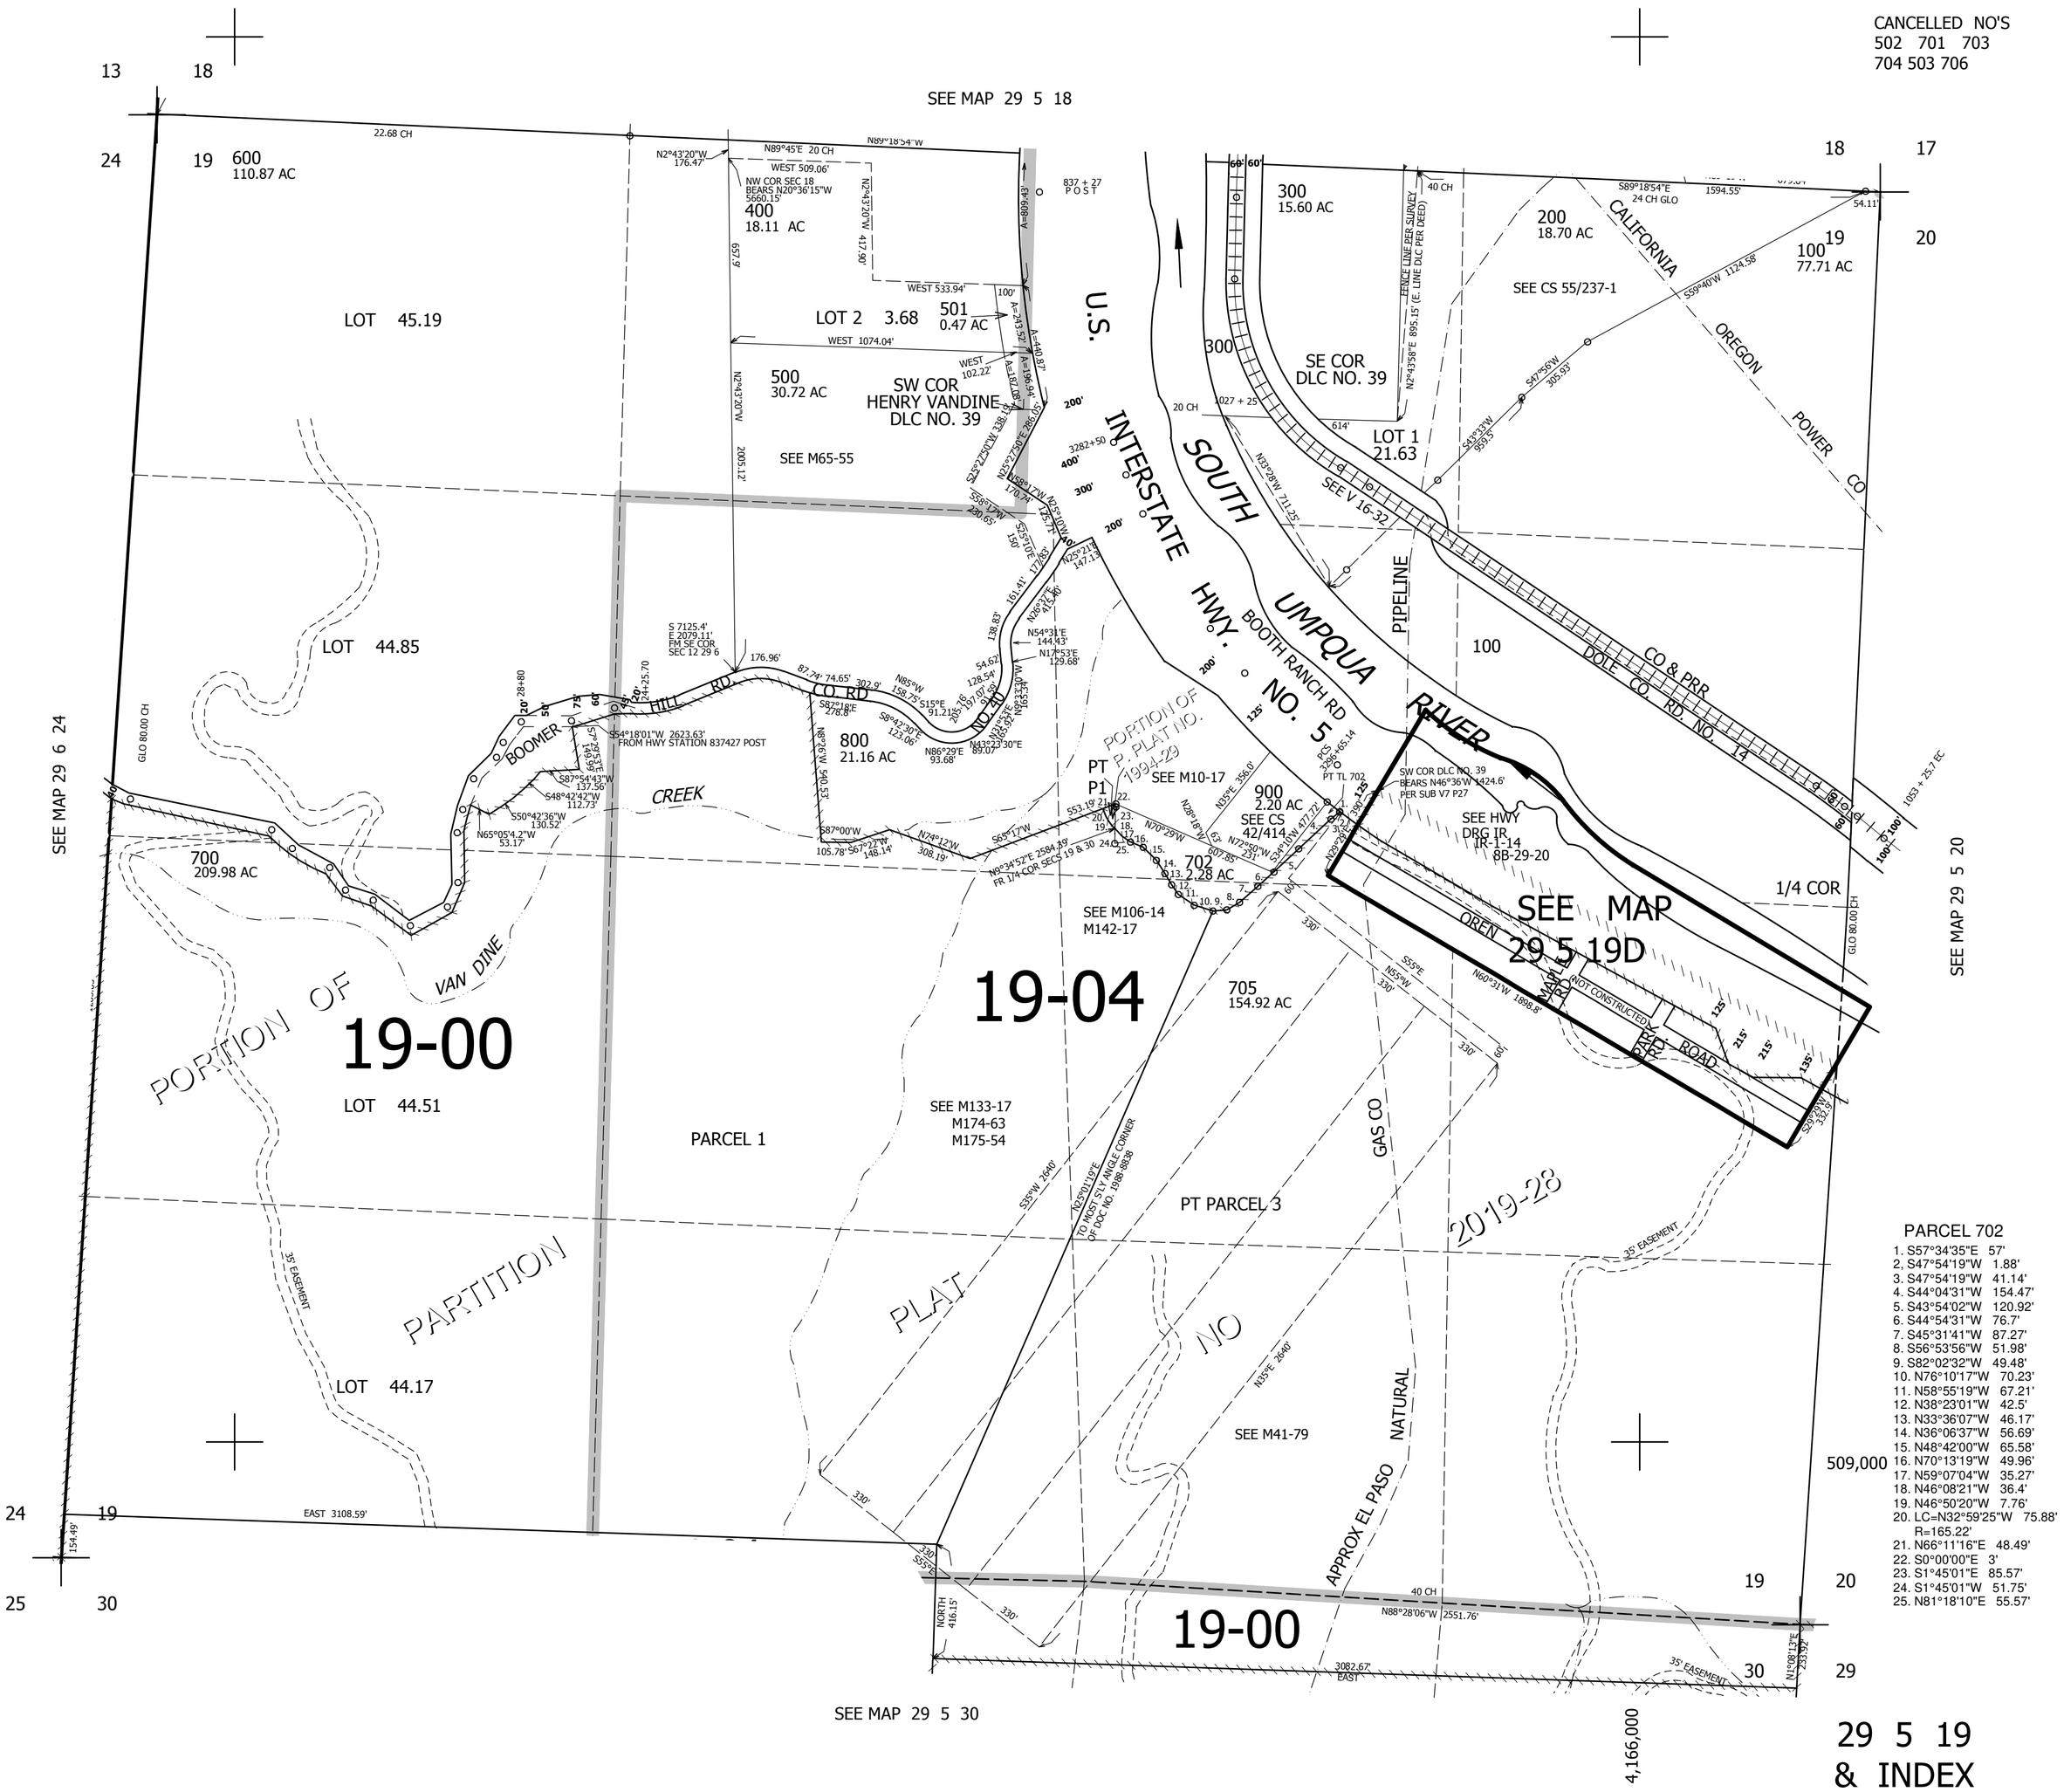

PARCEL 702

1. S57°34'35"E 57'
2. S47°54'19"W 1.88'
3. S47°54'19"W 41.14'
4. S44°04'31"W 154.47'
5. S43°54'02"W 120.92'
6. S44°54'31"W 76.7'
7. S45°31'41"W 87.27'
8. S56°53'56"W 51.98'
9. S82°02'32"W 49.48'
10. N76°10'17"W 70.23'
11. N58°55'19"W 67.21'
12. N38°23'01"W 42.5'
13. N33°36'07"W 46.17'
14. N36°06'37"W 56.69'
15. N48°42'00"W 65.58'
16. N70°13'19"W 49.96'
17. N59°07'04"W 35.27'
18. N46°08'21"W 36.4'
19. N46°50'20"W 7.76'
20. LC=N32°59'25"W 75.88' R=165.22'
21. N66°11'16"E 48.49'
22. S0°00'00"E 3'
23. S1°45'01"E 85.57'
24. S1°45'01"W 51.75'
25. N81°18'10"E 55.57'