THIS MAP WAS PREPARED FOR ASSESSMENT PURPOSE ONLY.

SE1/4 SEC.20 T.32S. R.5W. W.M.
DOUGLAS COUNTY

1" = 200'

REVISED ON 5-5-21

32 5 20D

CANCELLED NO'S 201

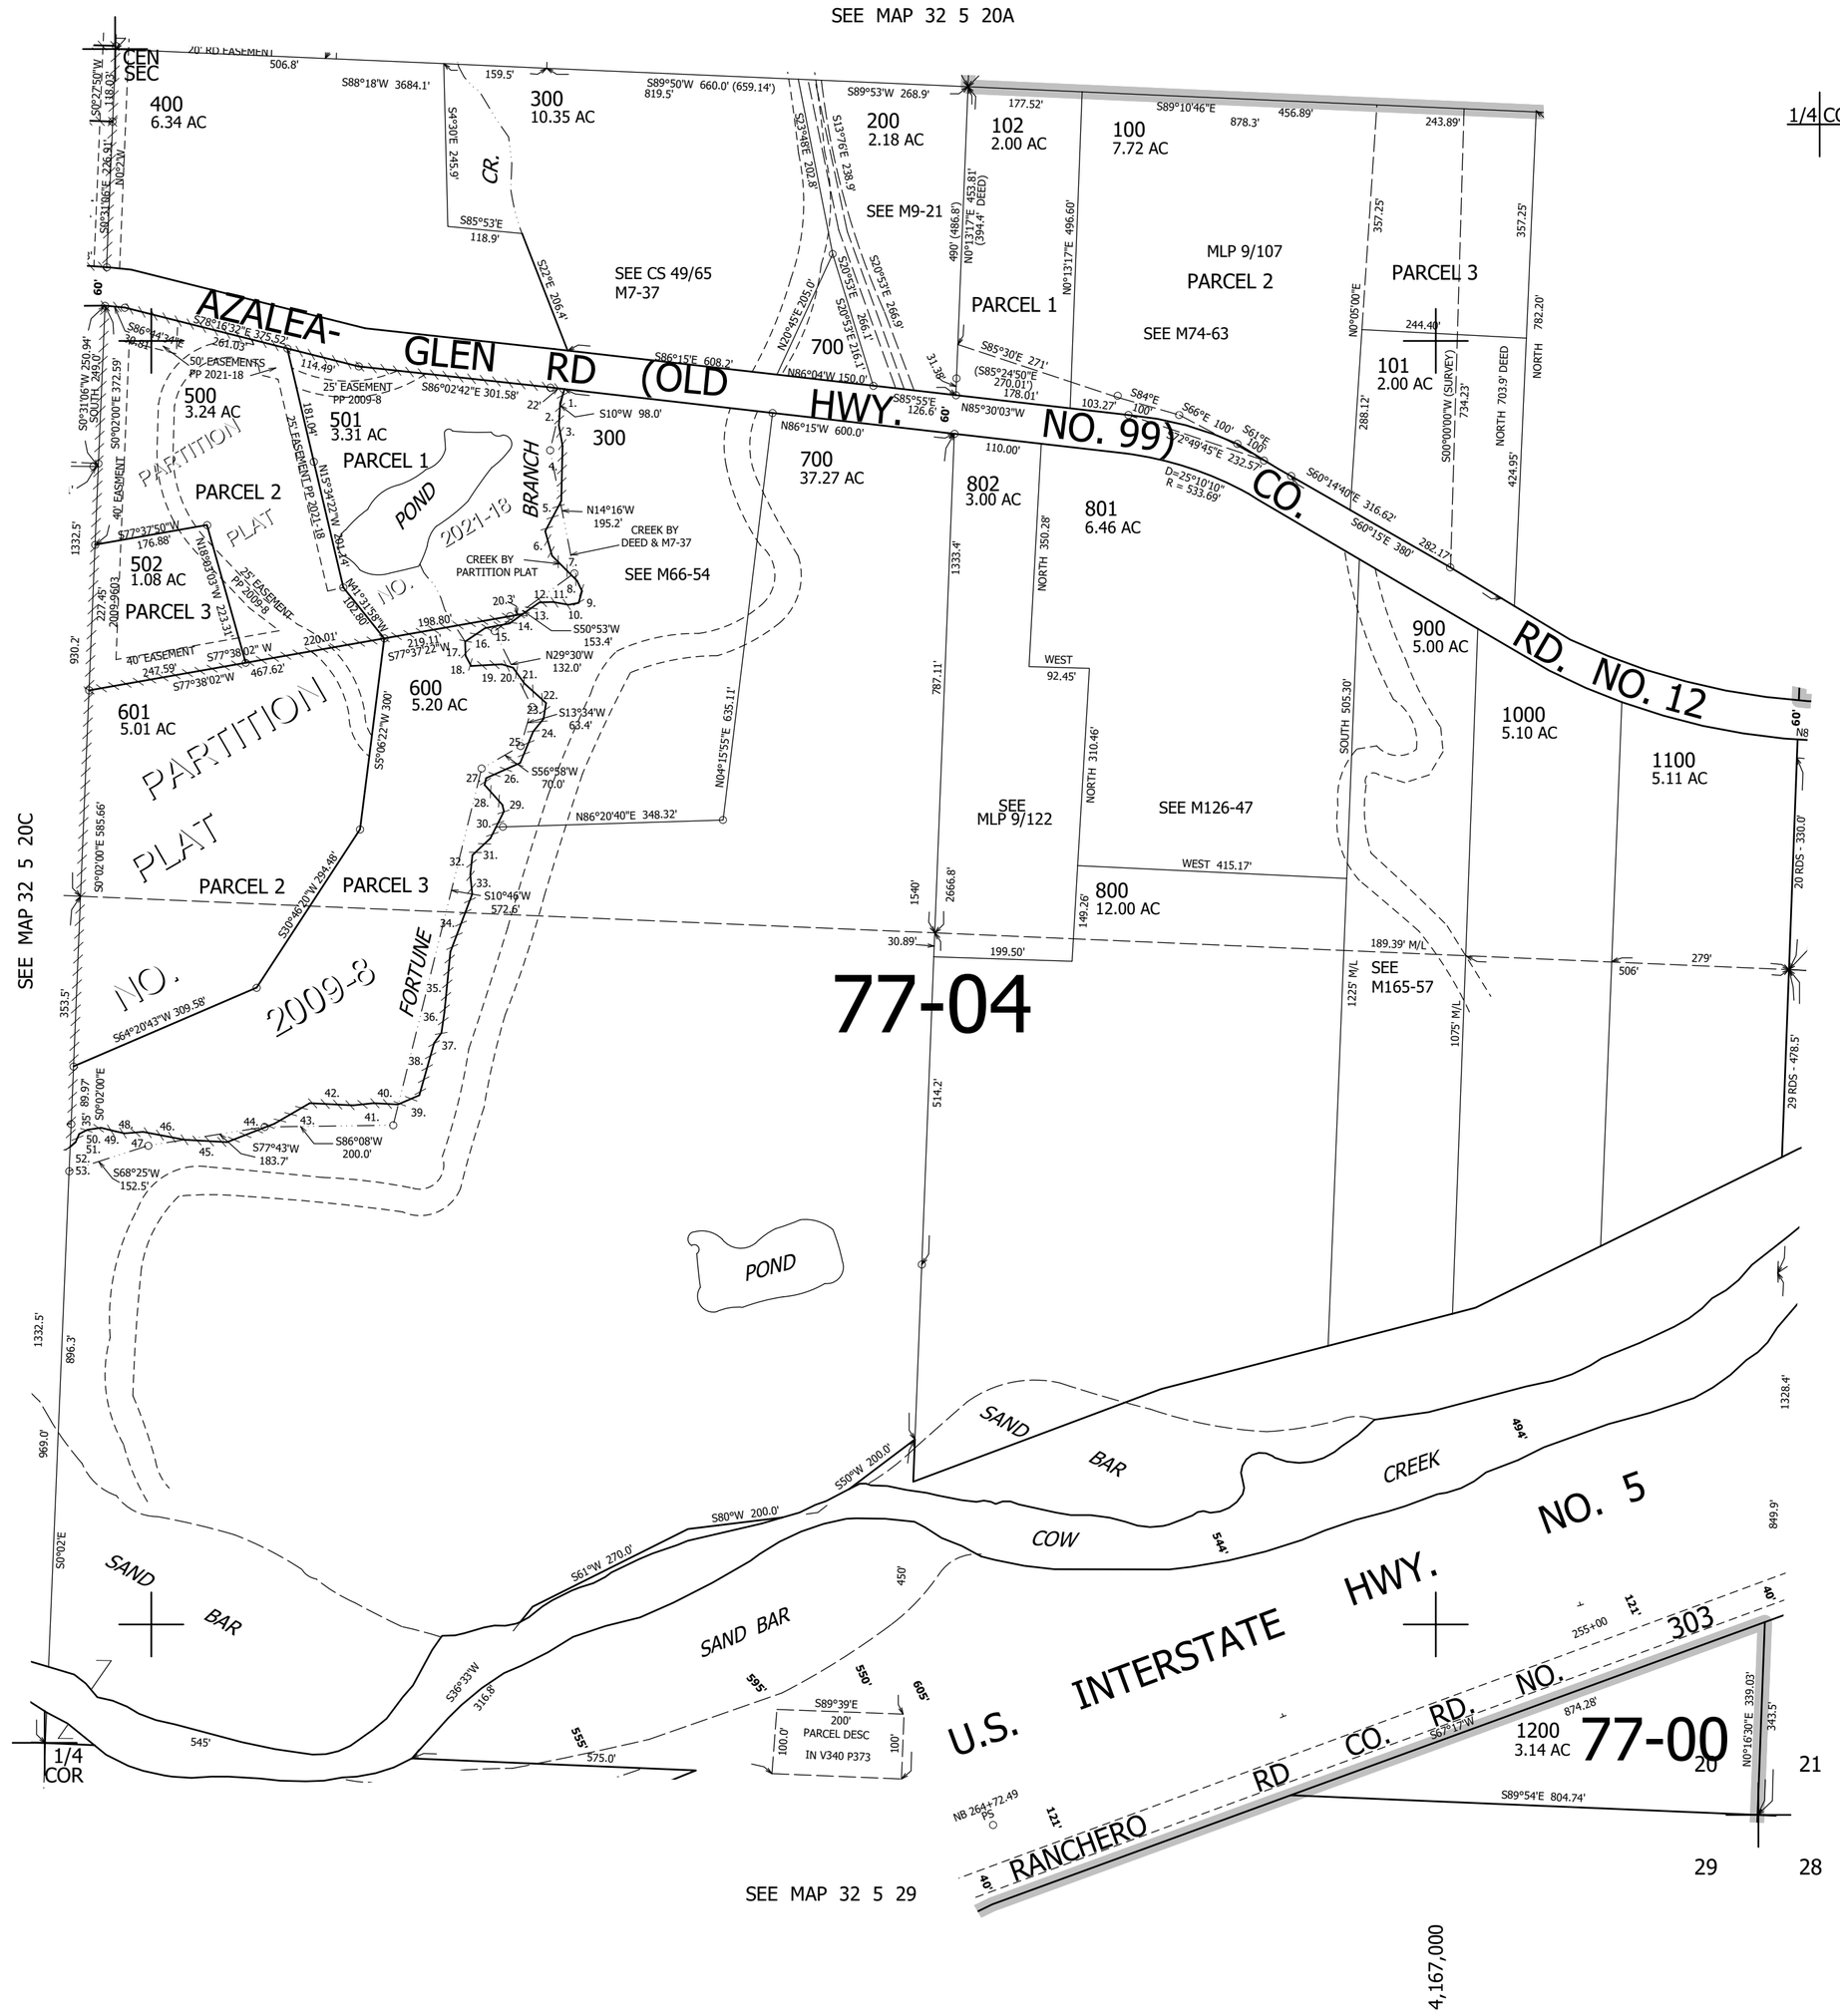

C/L OF FORTUNE BRANCH CREEK

1. S14°17'45"W 22.65'
2. S1°09'22"W 35.07'
3. S12°39'57"E 32.76'
4. S0°53'57"E 85.7'
5. S25°42'22"W 52.93'
6. S18°05'08"E 40'
7. S47°25'32"E 55.03'
8. S27°17'35"E 17.83'
9. S13°44'53"W 18.89'
10. S75°37'58"W 15.62'
11. S82°16'59"E 25.3'
12. S85°46'36"W 20.84'
13. S53°12'40"W 31.30'
14. S53°12'40"W 26.13'
15. S76°51'55"W 39.03'
16. S53°44'06"W 37.31'
17. S4°07'54"E 22.13'
18. S30°54'47"E 18.21'
19. S84°19'33"W 47.81'
20. S74°52'19"E 18.62'
21. S37°56'40"E 30.13'
22. S50°22'04"E 45.3'
23. S6°57'39"W 25.02'
24. S36°37'05"W 25.2'
25. S20°18'27"W 53.22'
26. S63°23'22"W 57.88'
27. S10°12'41"W 10.84'
28. S43°59'13"E 41.26'
29. S15°38'15"E 10.59'
30. S24°18'49"W 46.69'
31. S44°20'10"W 38.36'
32. S3°43'59"W 30.68'
33. S8°03'23"E 30.27'
34. S18°25'51"W 96.59'
35. S3°08'07"W 94.47'
36. S6°17'31"W 32.59'
37. S33°20'29"W 19.37'
38. S13°28'21"W 84.36'
39. S64°04'17"W 36.33'
40. S89°15'33"E 38.06'
41. S81°43'35"W 31.86'
42. N89°26'49"W 67.74'
43. S57°13'45"W 63.71'
44. S66°21'32"W 79.07'
45. N89°05'07"W 66.29'
46. N81°26'44"W 65.58'
47. S82°49'19"W 29.1'
48. N80°05'47"W 13.9'
49. N78°29'16"W 23.4'
50. S80°18'37"W 21.6'
51. S59°57'30"W 14.73'
52. S20°46'36"W 13.89'
53. S47°19'51"W 9.99'