T 30 S R 01 W

1" = 2000'

BLM RESURVEYS - \\\\\\\\\\

CORNERS RENEWED OR ESTABLISHED - - - - - - - ●

CORNERS FOUND AND USED - - - - - - - - - - - - - - - ❑

CORNERS LOOKED FOR AND NOT FOUND - - - - - - o

COUNTY BOUNDARY - ——— • • ———
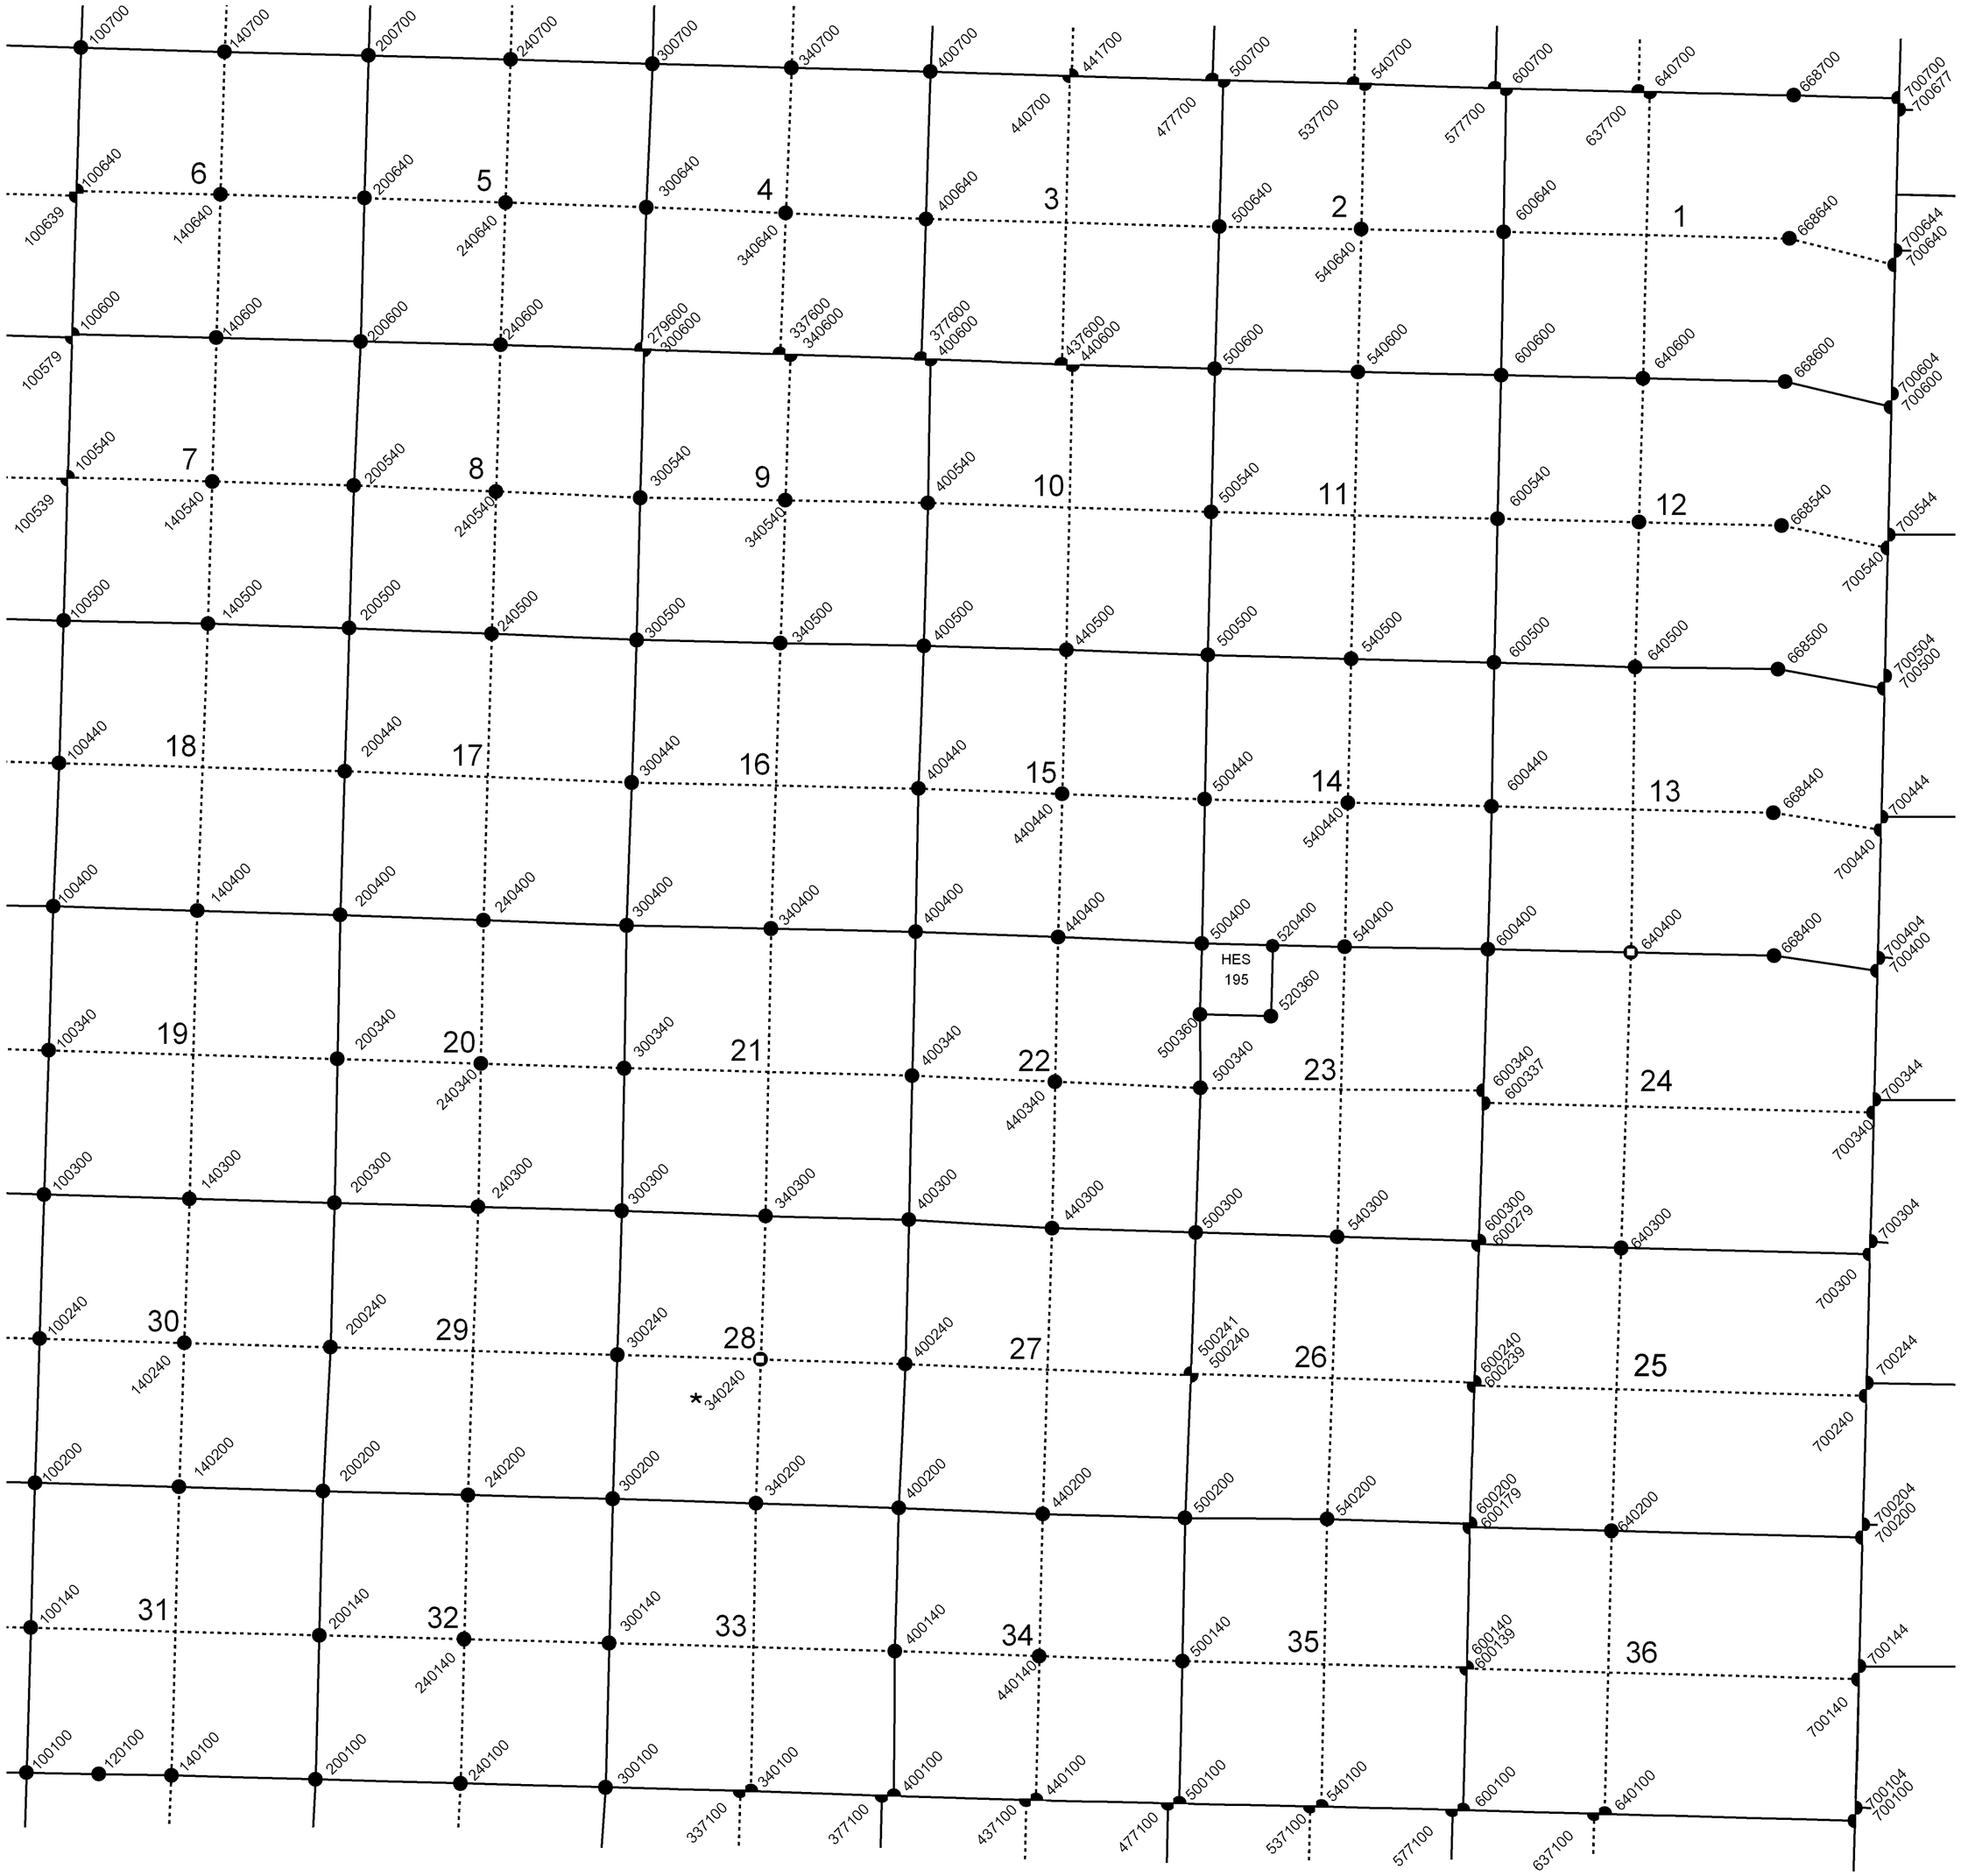
CORNER RENEWED - LAST REPORT NOT FD - - - - *