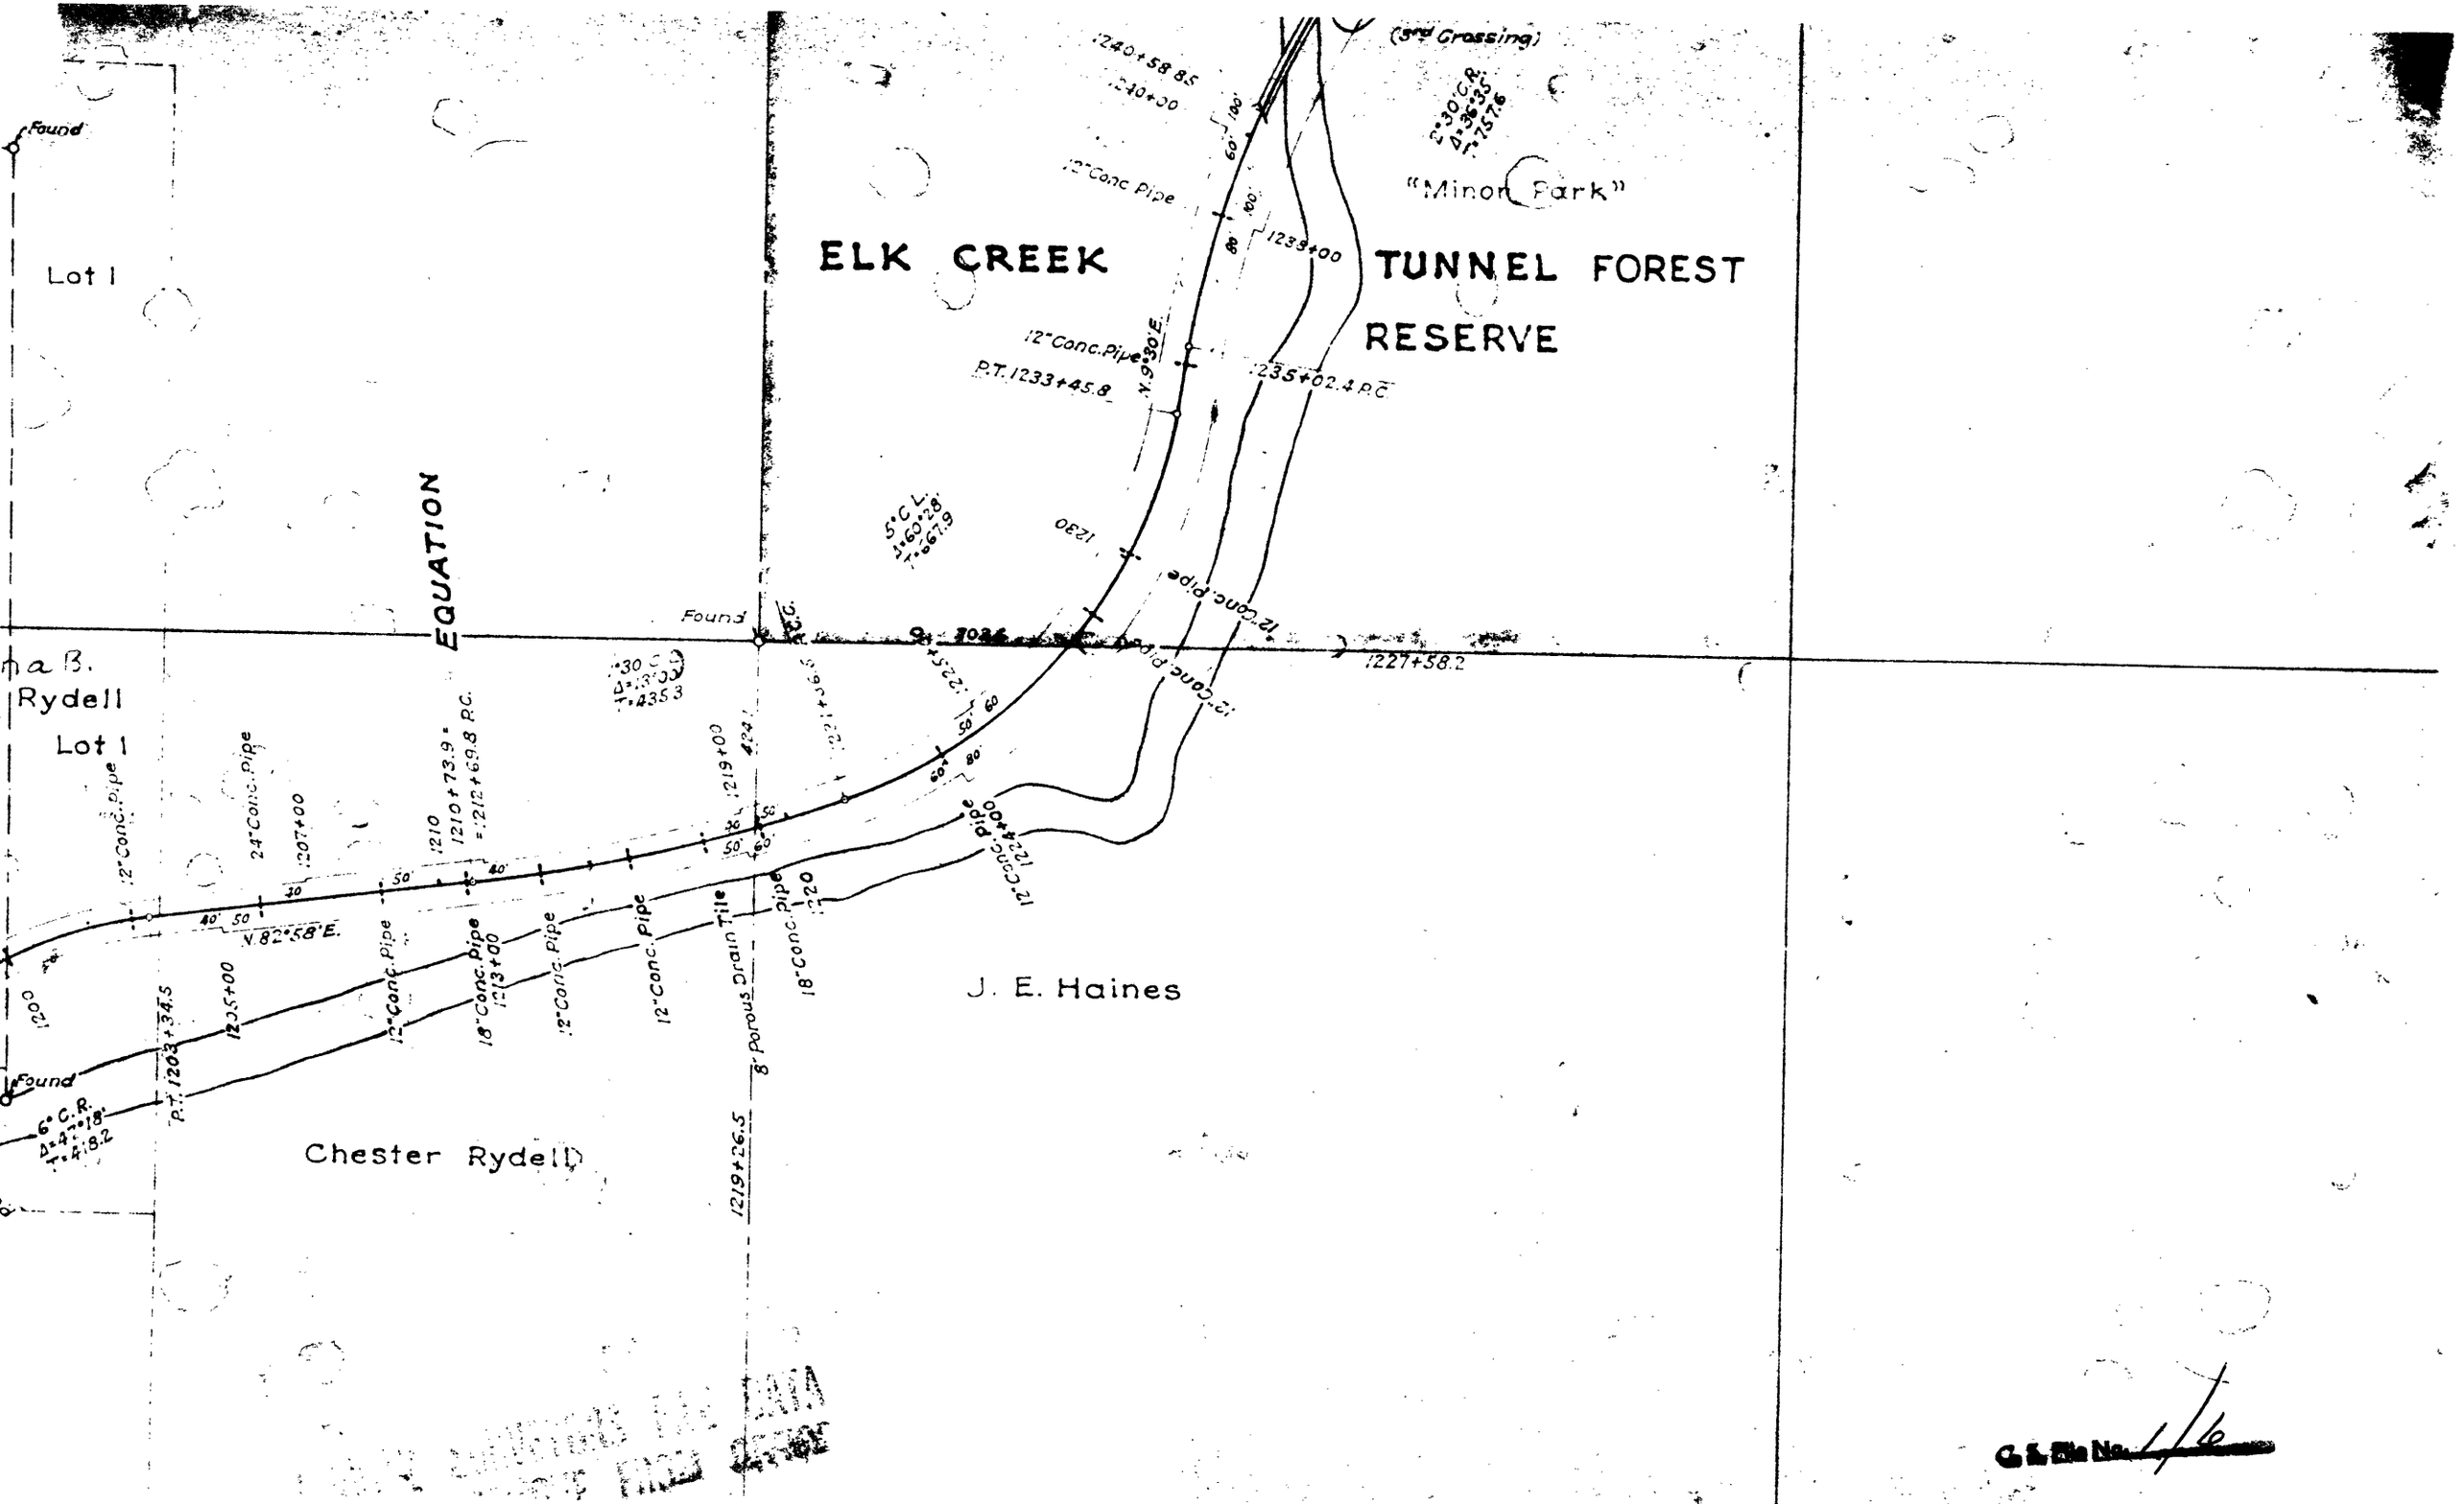
(3rd Crossing)
"Minor Park"
ELK CREEK
TUNNEL FOREST
RESERVE
12" Conc. Pipe
12" Conc. Pipe
P.T. 1233+45.8
N. 9°30' E.
1233+00
1235+02.4 P.C.
1240+58.8
1240+00
1230
1227+58.2
12" Conc. pipe
12" Conc. pipe
12" Conc. pipe
Found
Found
Found
EQUATION
Lot 1
Lot 1
Rydell
24" Conc. Pipe
12" Conc. Pipe
1207+00
1210
1210+73.9 =
1212+69.8 P.C.
1219+00
1220
N. 82°58' E.
1205+00
1203+34.5
12" Conc. Pipe
18" Conc. Pipe
1213+00
12" Conc. Pipe
12" Conc. Pipe
8" Porous Drain Tile
18" Conc. Pipe
12" Conc. Pipe
J. E. Haines
Chester Rydell
1219+26.5
6° C.R.
Δ=4°18'
T=418.2
5° C.L.
Δ=60°28'
T=667.9
30 C.R.
Δ=13°00'
T=435.3
2°30' C.R.
Δ=36°35'
T=157.6

G. S. File No. 1/6