1" = 300'

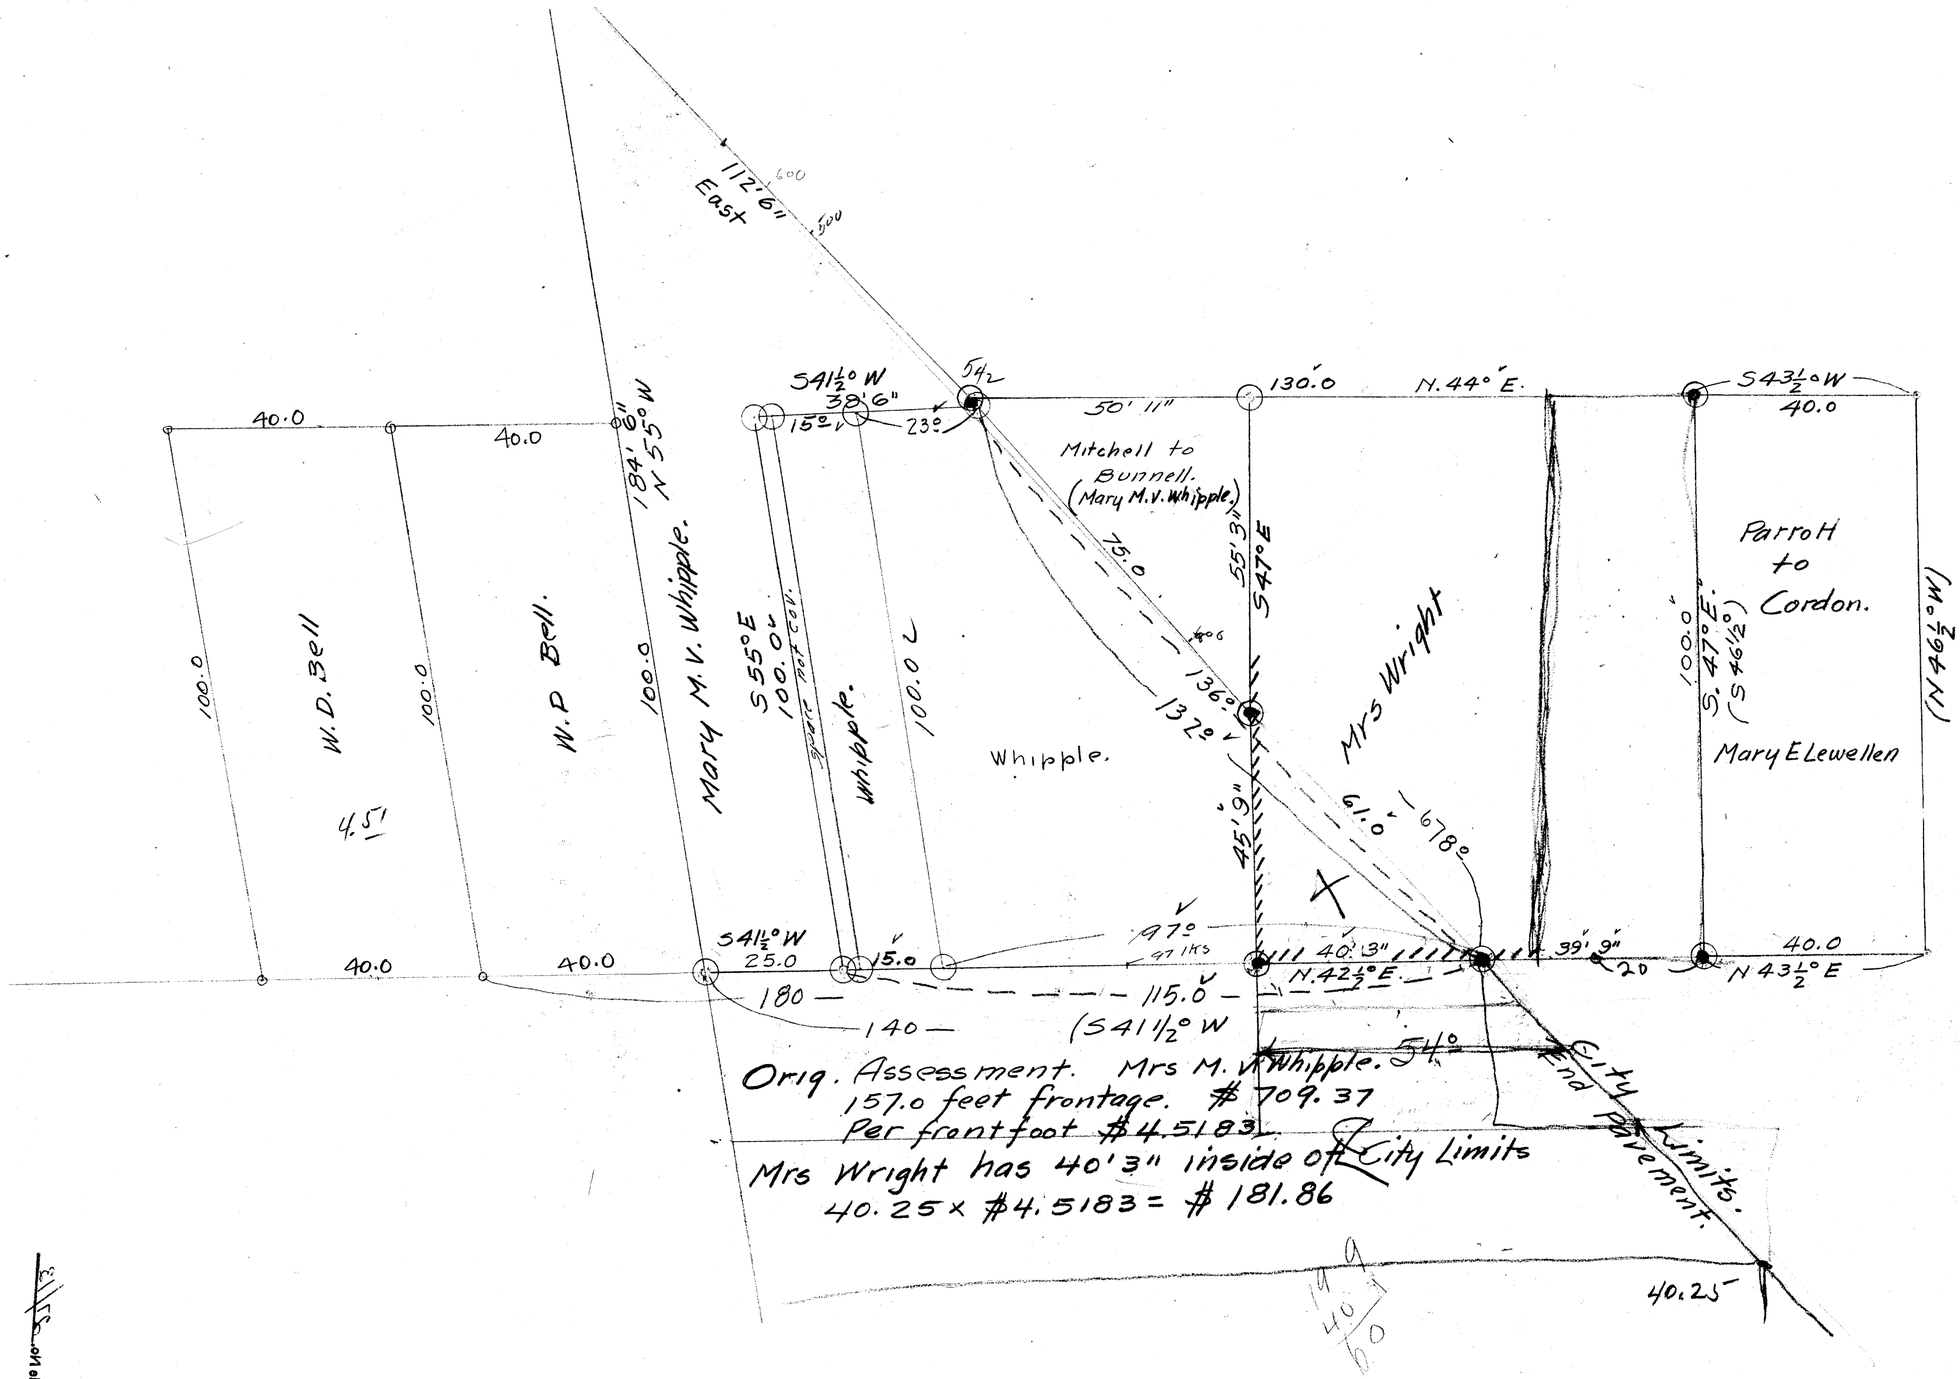
112'6" East
600
500
S41½° W
38'6"
15°
23°
5½
50' 11"
130.0
N.44° E.
S43½° W
40.0
40.0
40.0
184'8" N55° W
Mitchell to Bunnell. (Mary M.V. Whipple)
75.0
55'3" S47° E
Parrott to Cordon.
100.0
W.D. Bell
100.0
W.D Bell.
100.0
Mary M.V. Whipple.
S55° E
100.0
Spare Not Coll.
Whipple.
100.0
Whipple.
136°
132°
Mrs Wright
100.0
S.47° E. (S46½°)
(N46½° W)
Mary E Lewellen
4.51
45'9"
61.0
67½°
97°
97 lks
40'3"
39'9"
20
40.0
N43½° E
S41½° W
25.0
15.0
40.0
40.0
N.42½° E.
180
115.0
140
(S41½° W
54°
City Limits.
End Pavement.
40.25
Orig. Assessment. Mrs M. V. Whipple.
157.0 feet frontage. $709.37
Per frontfoot $4.5183
Mrs Wright has 40'3" inside of City Limits
40.25 × $4.5183 = $181.86

CS FILE FOLDER

CONTAINS

MORE

INFORMATION