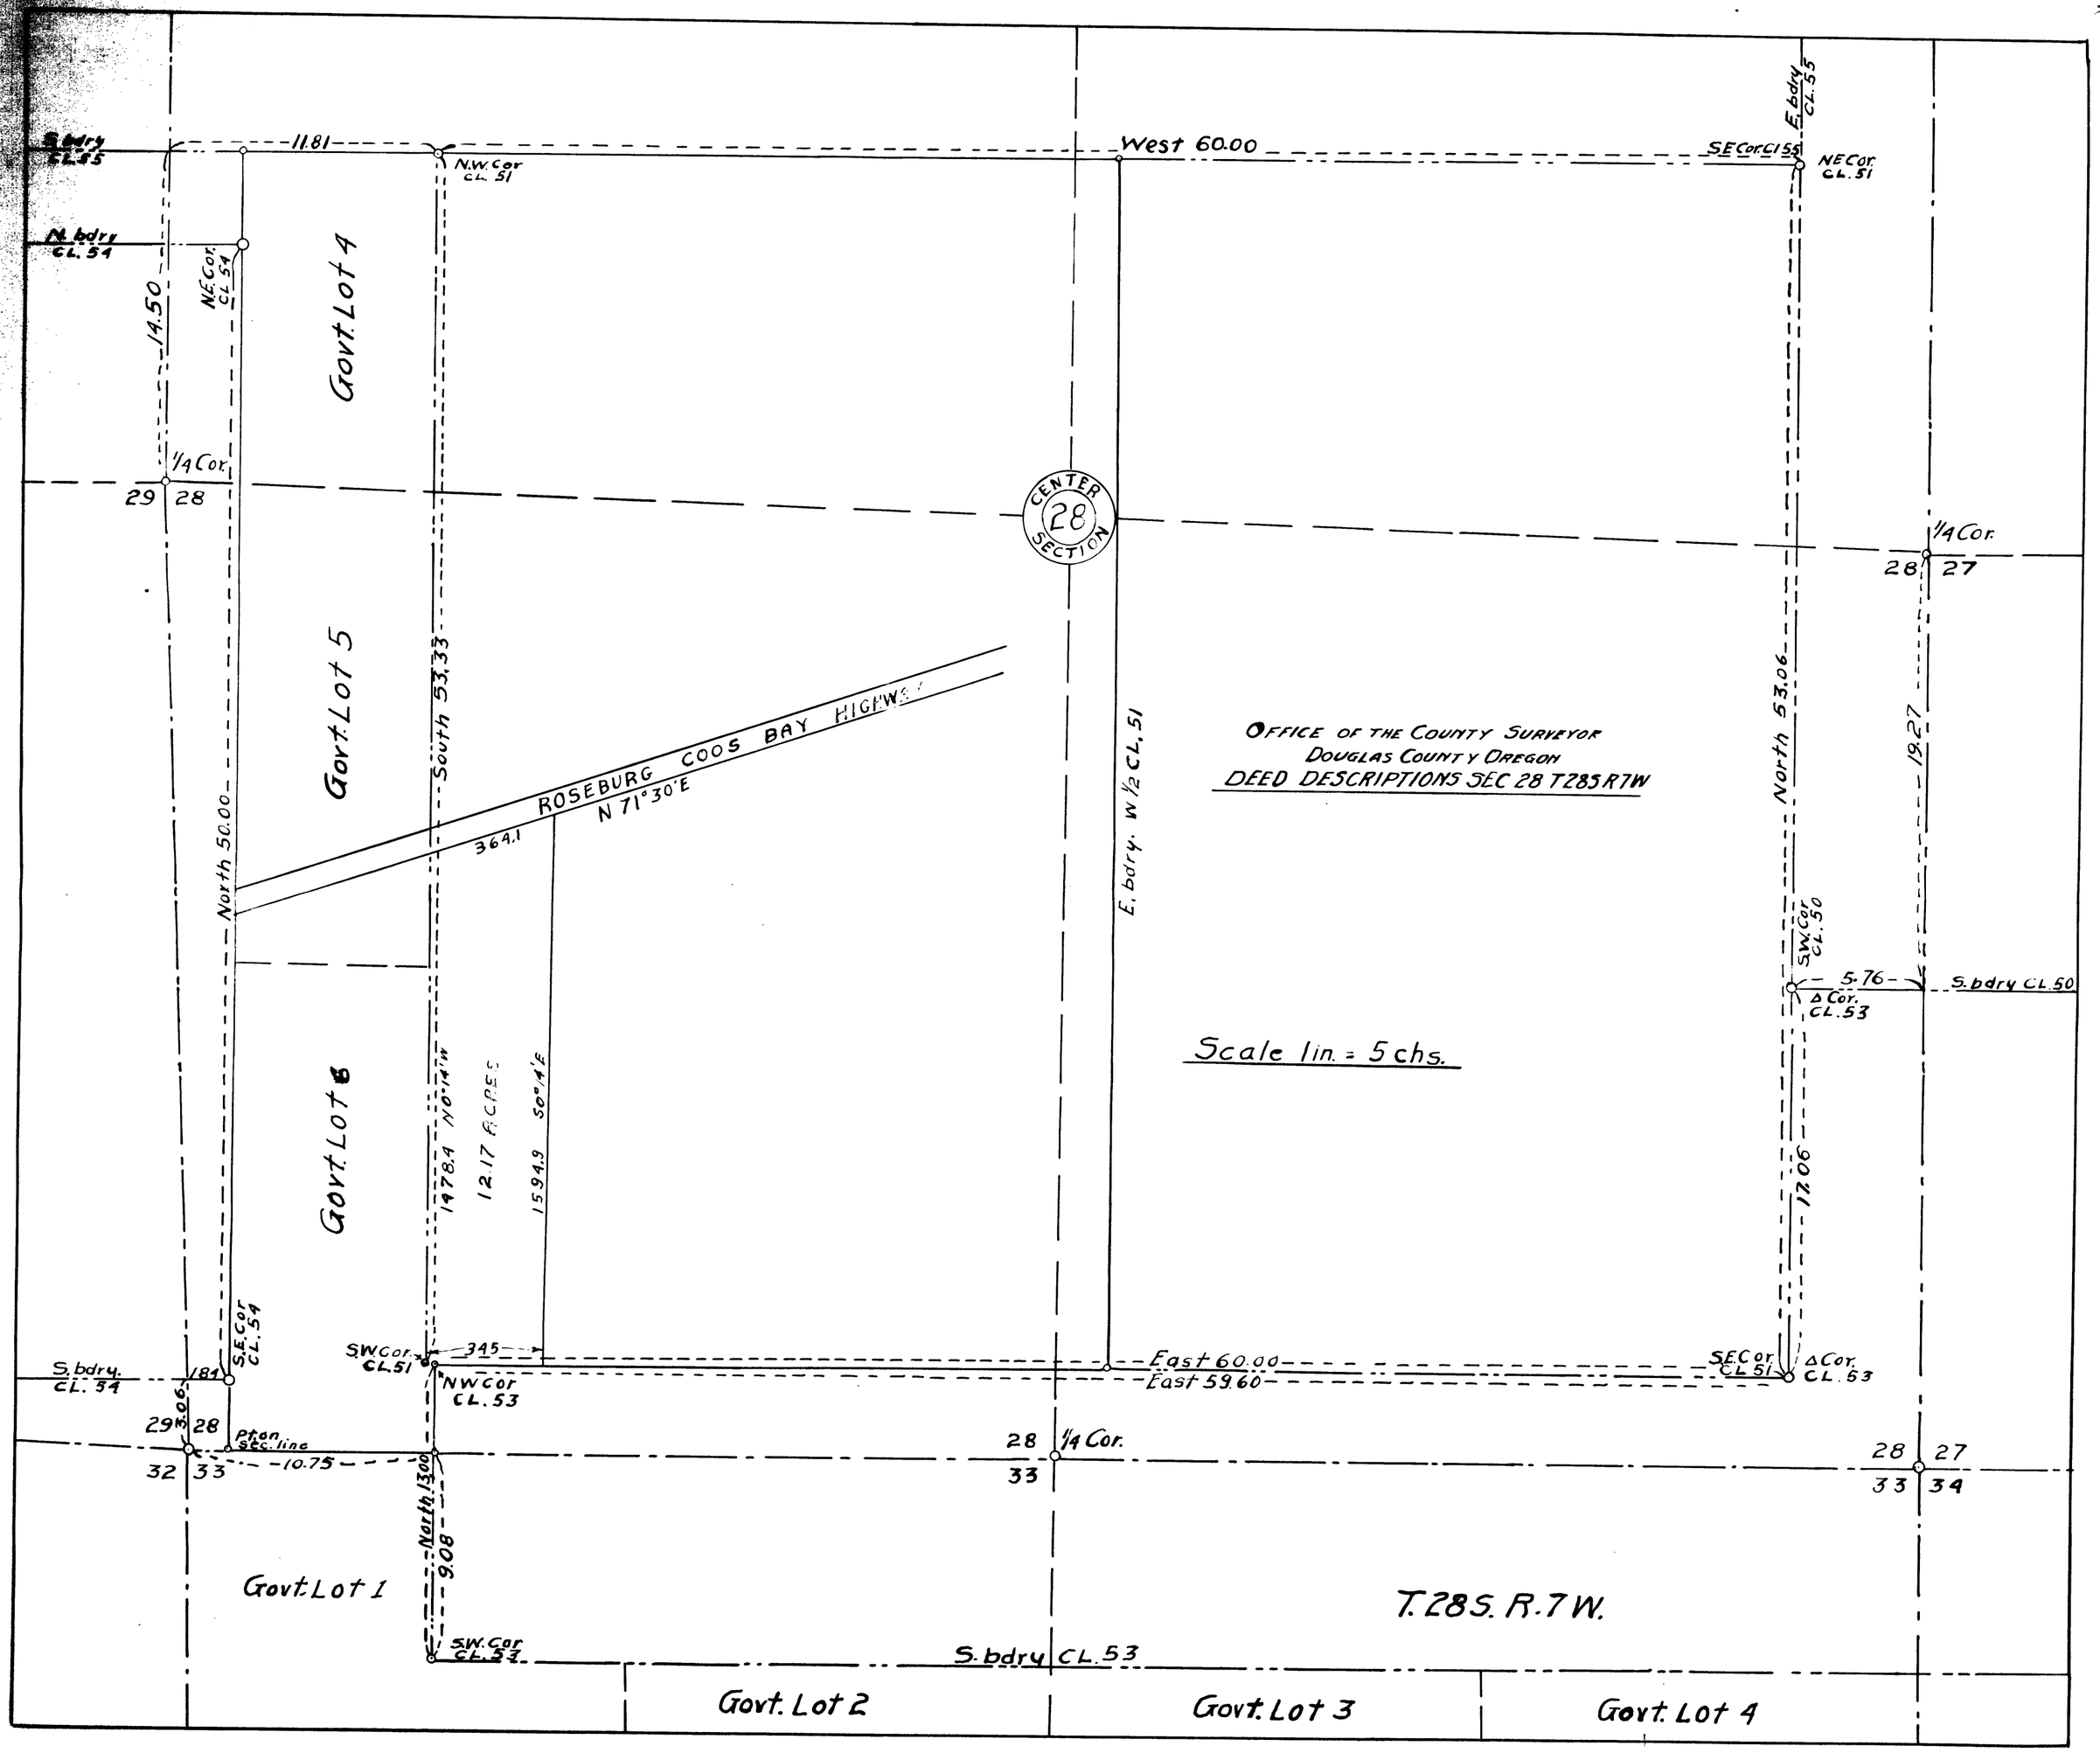
OFFICE OF THE COUNTY SURVEYOR
DOUGLAS COUNTY OREGON
DEED DESCRIPTIONS SEC 28 T28S R7W
Scale 1in. = 5 chs.
CENTER SECTION 28
S. bdry CL. 55
N. bdry CL. 54
11.81
N.W. Cor CL. 51
West 60.00
SE Cor CL 55
E. bdry CL. 55
NE Cor. CL. 51
NE Cor. CL 54
14.50
Govt. Lot 4
1/4 Cor.
29 28
Govt. Lot 5
South 53.33
ROSEBURG COOS BAY HIGHWAY
N 71° 30' E
364.1
North 50.00
E. bdry. W 1/2 CL. 51
North 53.06
1/4 Cor.
28 27
19.27
SW Cor CL. 50
5.76
S. bdry CL. 50
Δ Cor. CL. 53
Govt. Lot 6
1478.4 N0°14'W
12.17 ACRES
1594.9 S0°14'E
120.6
S.E. Cor CL. 54
SW Cor CL. 51
345
East 60.00
East 59.60
SE Cor CL 51
Δ Cor. CL. 53
S. bdry. CL. 54
18.1
3.06
29 28
Pton sec. line
32 33
10.75
NW Cor CL. 53
28 1/4 Cor.
33
28 27
33 34
North 13.00
9.08
Govt. Lot 1
T. 28 S. R. 7 W.
SW Cor CL. 53
S. bdry CL. 53
Govt. Lot 2
Govt. Lot 3
Govt. Lot 4