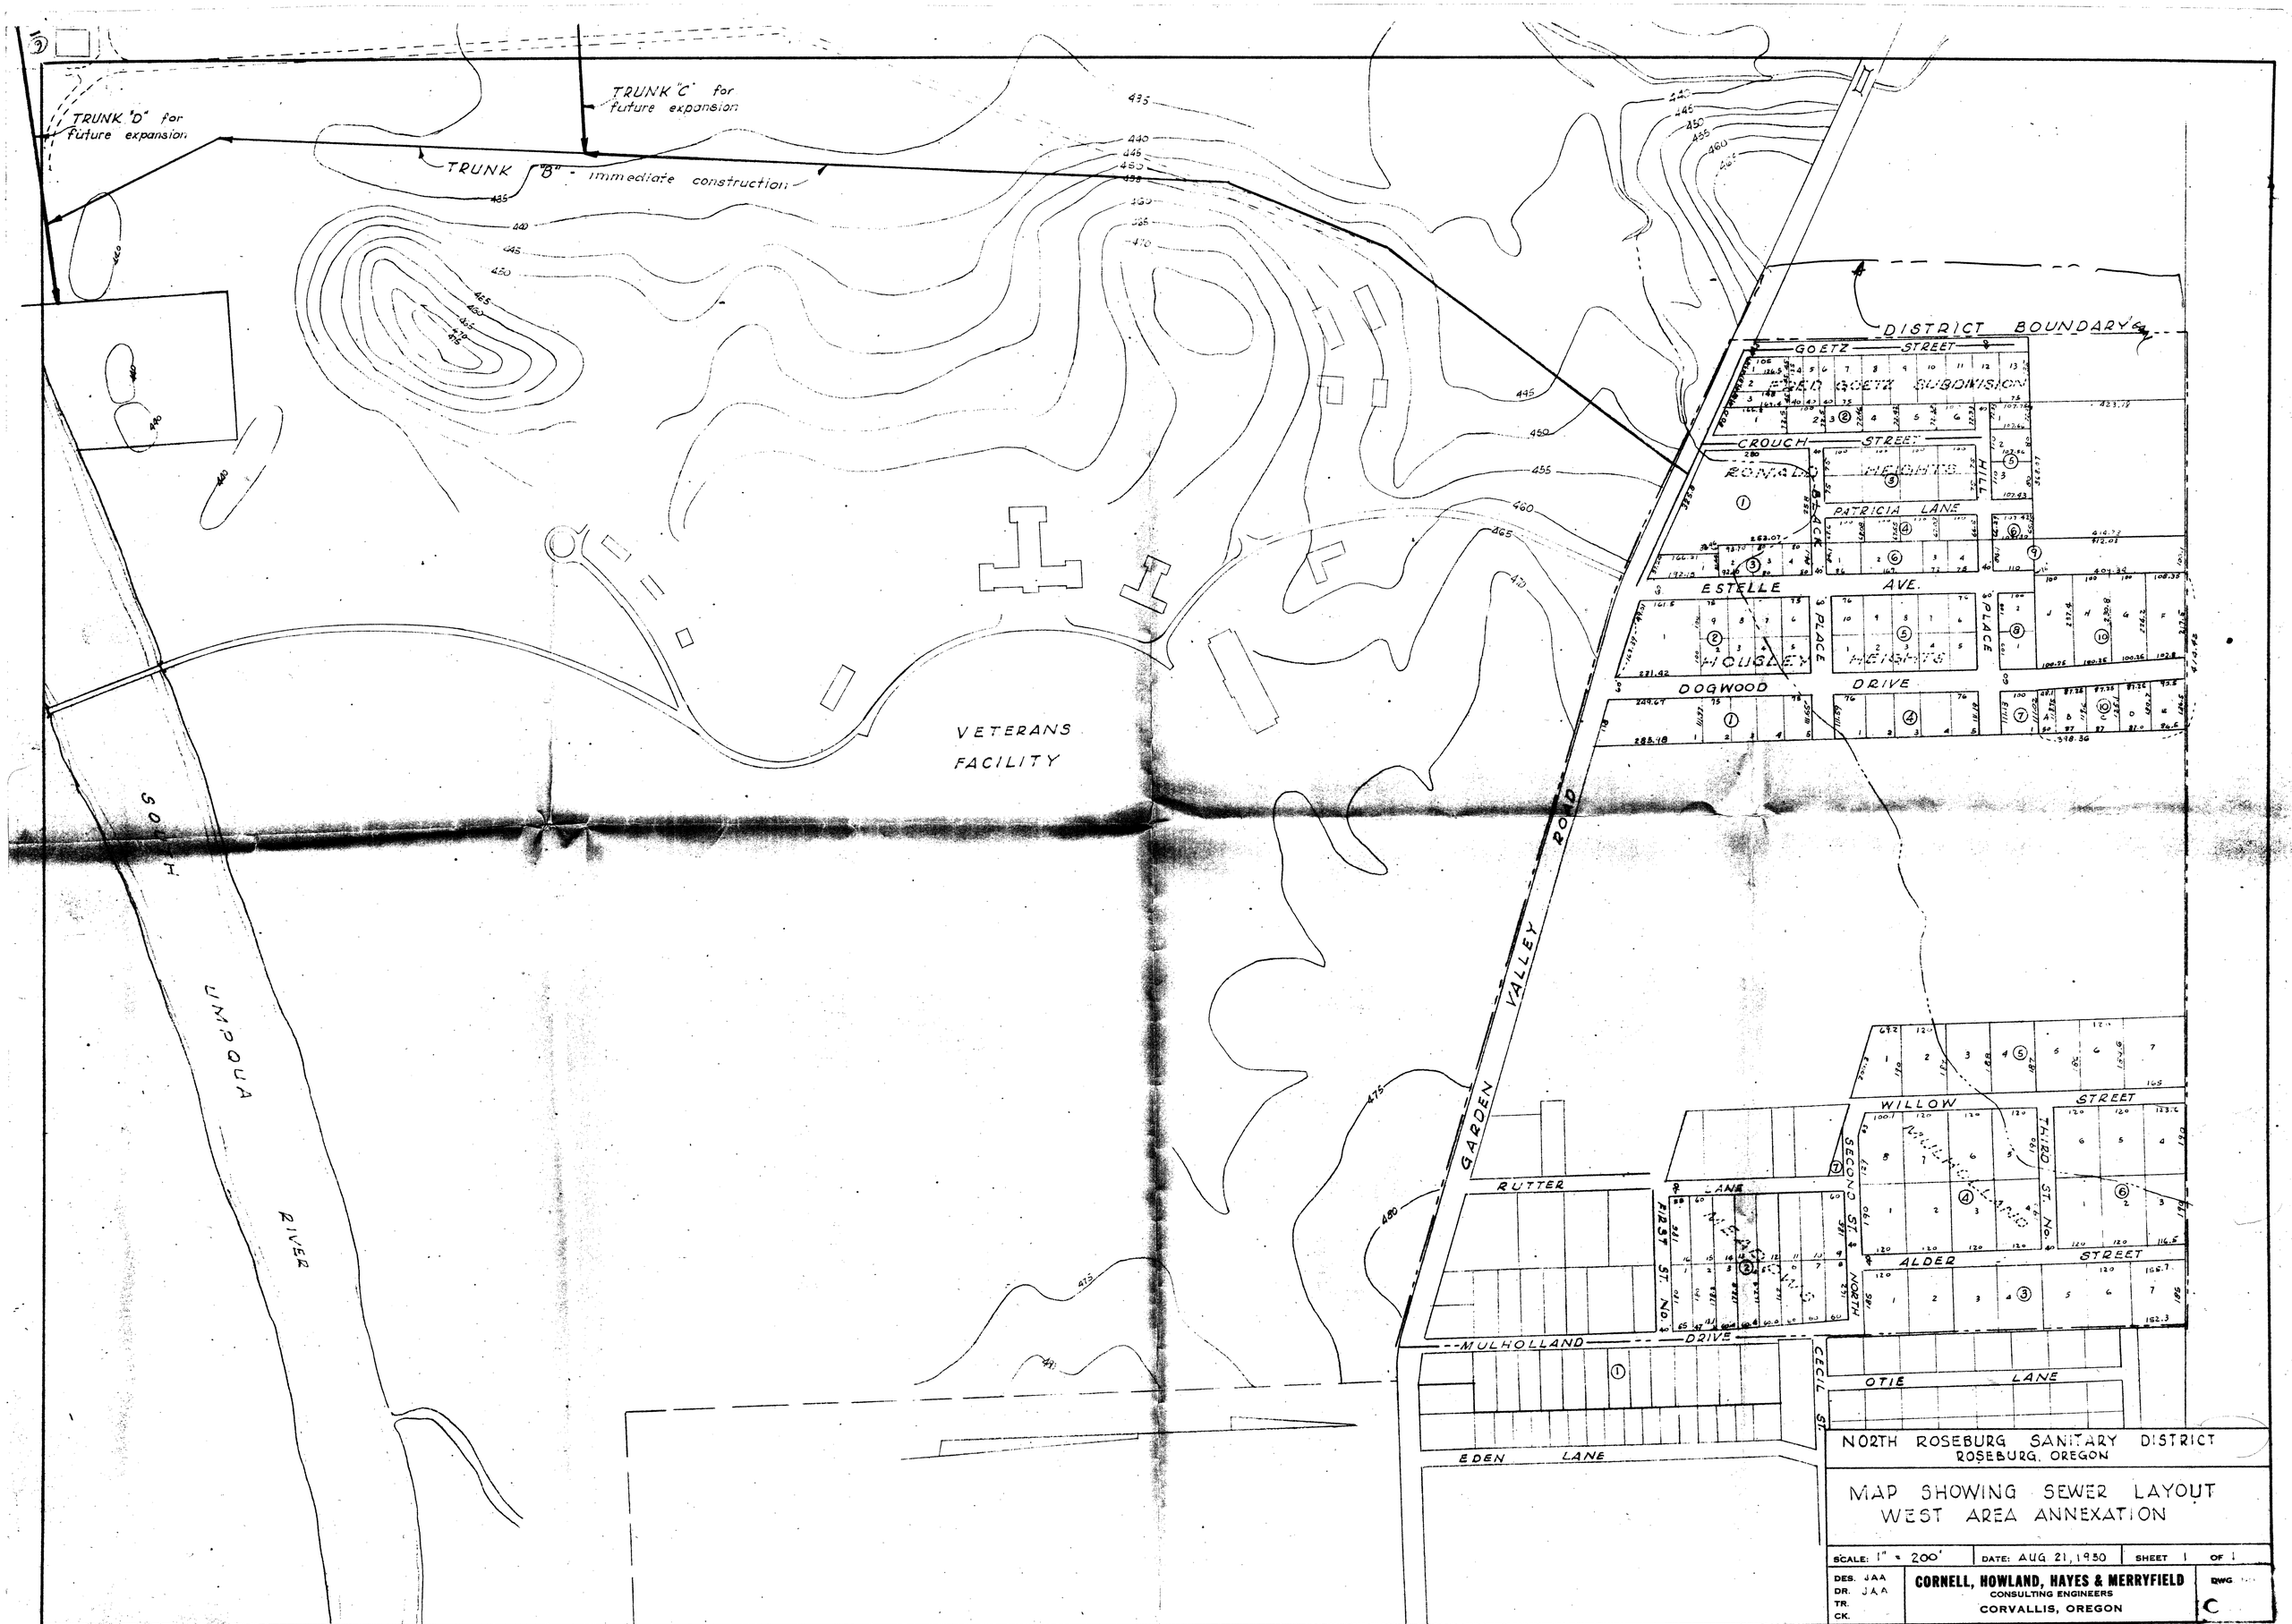

C.S. File No. 40 ~~44~~-5