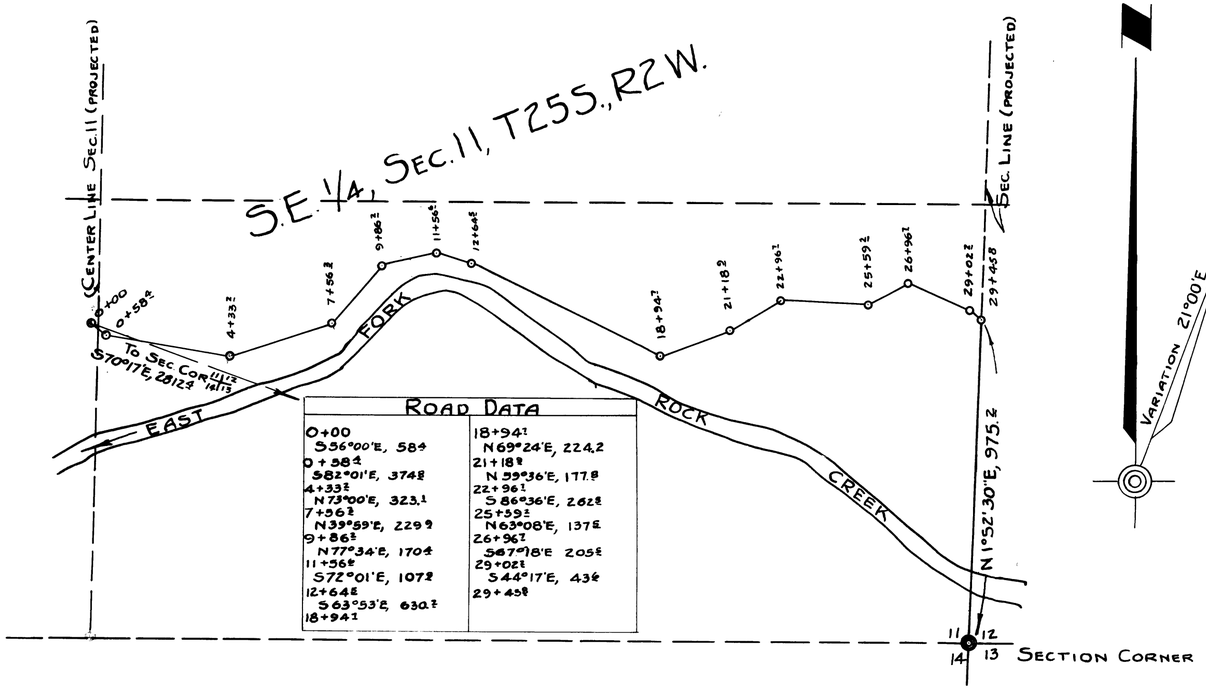

ROAD DATA	
0+00	18+94
S 56°00'E, 58	N 69°24'E, 224.2
0+58	21+18
S 82°01'E, 374	N 39°36'E, 177.8
4+33	22+96
N 73°00'E, 323.1	S 86°36'E, 262
7+56	25+59
N 39°59'E, 229.9	N 63°08'E, 137
9+86	26+96
N 77°34'E, 170	S 67°18'E 205
11+56	29+02
S 72°01'E, 107	S 44°17'E, 43
12+64	29+45
S 63°53'E, 630.3	
18+94	

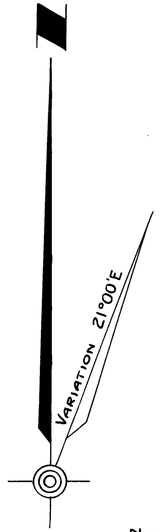

NOTE: ALL BEARINGS CALCULATED FROM ANGLES TURNED IN DEFLECTION FROM MERIDIAN ESTABLISHED BY MAGNETIC NEEDLE READING AT SECTION CORNER. VARIATION 21°00'E.

COUNTY SURVEYOR'S OFFICE
DOUGLAS COUNTY OREGON
SURVEY FOR ROAD RIGHT-OF-WAY FOR
UMPQUA PLYWOOD CORPORATION
SE 4, SEC. 11, T25S., R2W. WM.
WIDTH OF RIGHT-OF-WAY, 100 FT.
SCALE 1"=300'

BEN B. IRVING COUNTY SURVEYOR
SURVEYED NOVEMBER, 1948 BY
A.R. EVANS DEP. COUNTY SURVEYOR

REGISTERED PROFESSIONAL ENGINEER 2741 OREGON NOV. 7, 1947 ARTHUR R. EVANS

COUNTY SURVEYORS FILE DATA
DO NOT REMOVE FROM OFFICE

DRAWN 11-26-48 BY A.R.E.

CS 43/9-1

FILE 4 DRAWER 43