C.S. 44/87-1

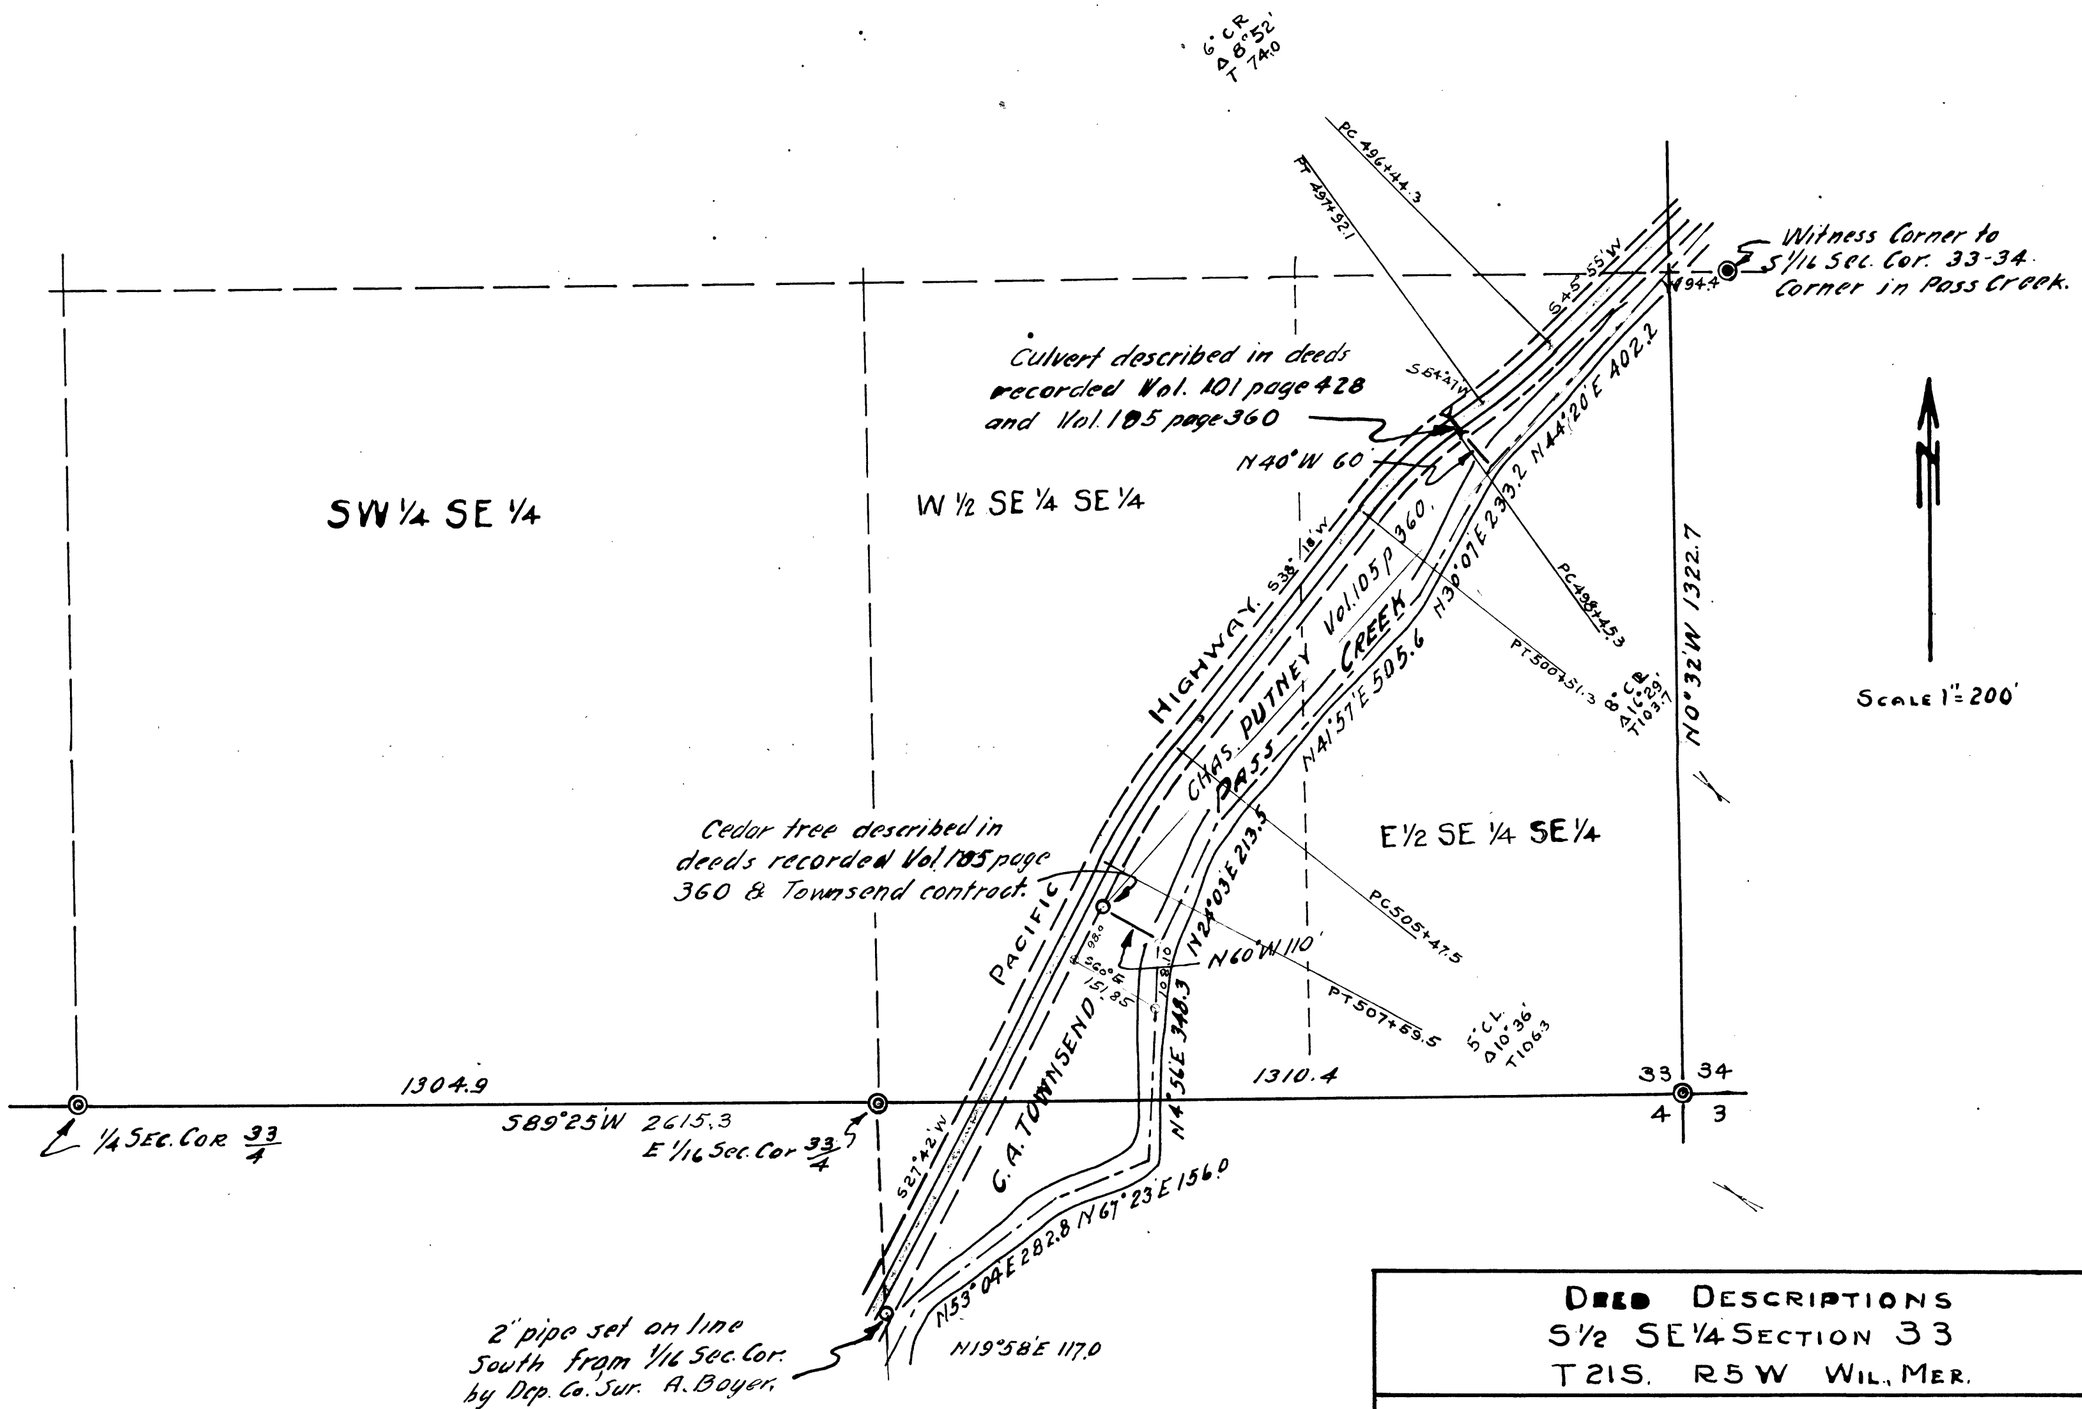

DEED DESCRIPTIONS
S 1/2 SE 1/4 SECTION 33
T 21 S. R 5 W WIL. MER.

BEN. B. IRVING
Civil Engineer & Surveyor
ROSEBURG OREGON
SEPT 28-29 1944.

2