CARRIE L. HOWELL

NOVEMBER 1952 FRED L. DOW

SCALE 1"=100' REG. ENG.

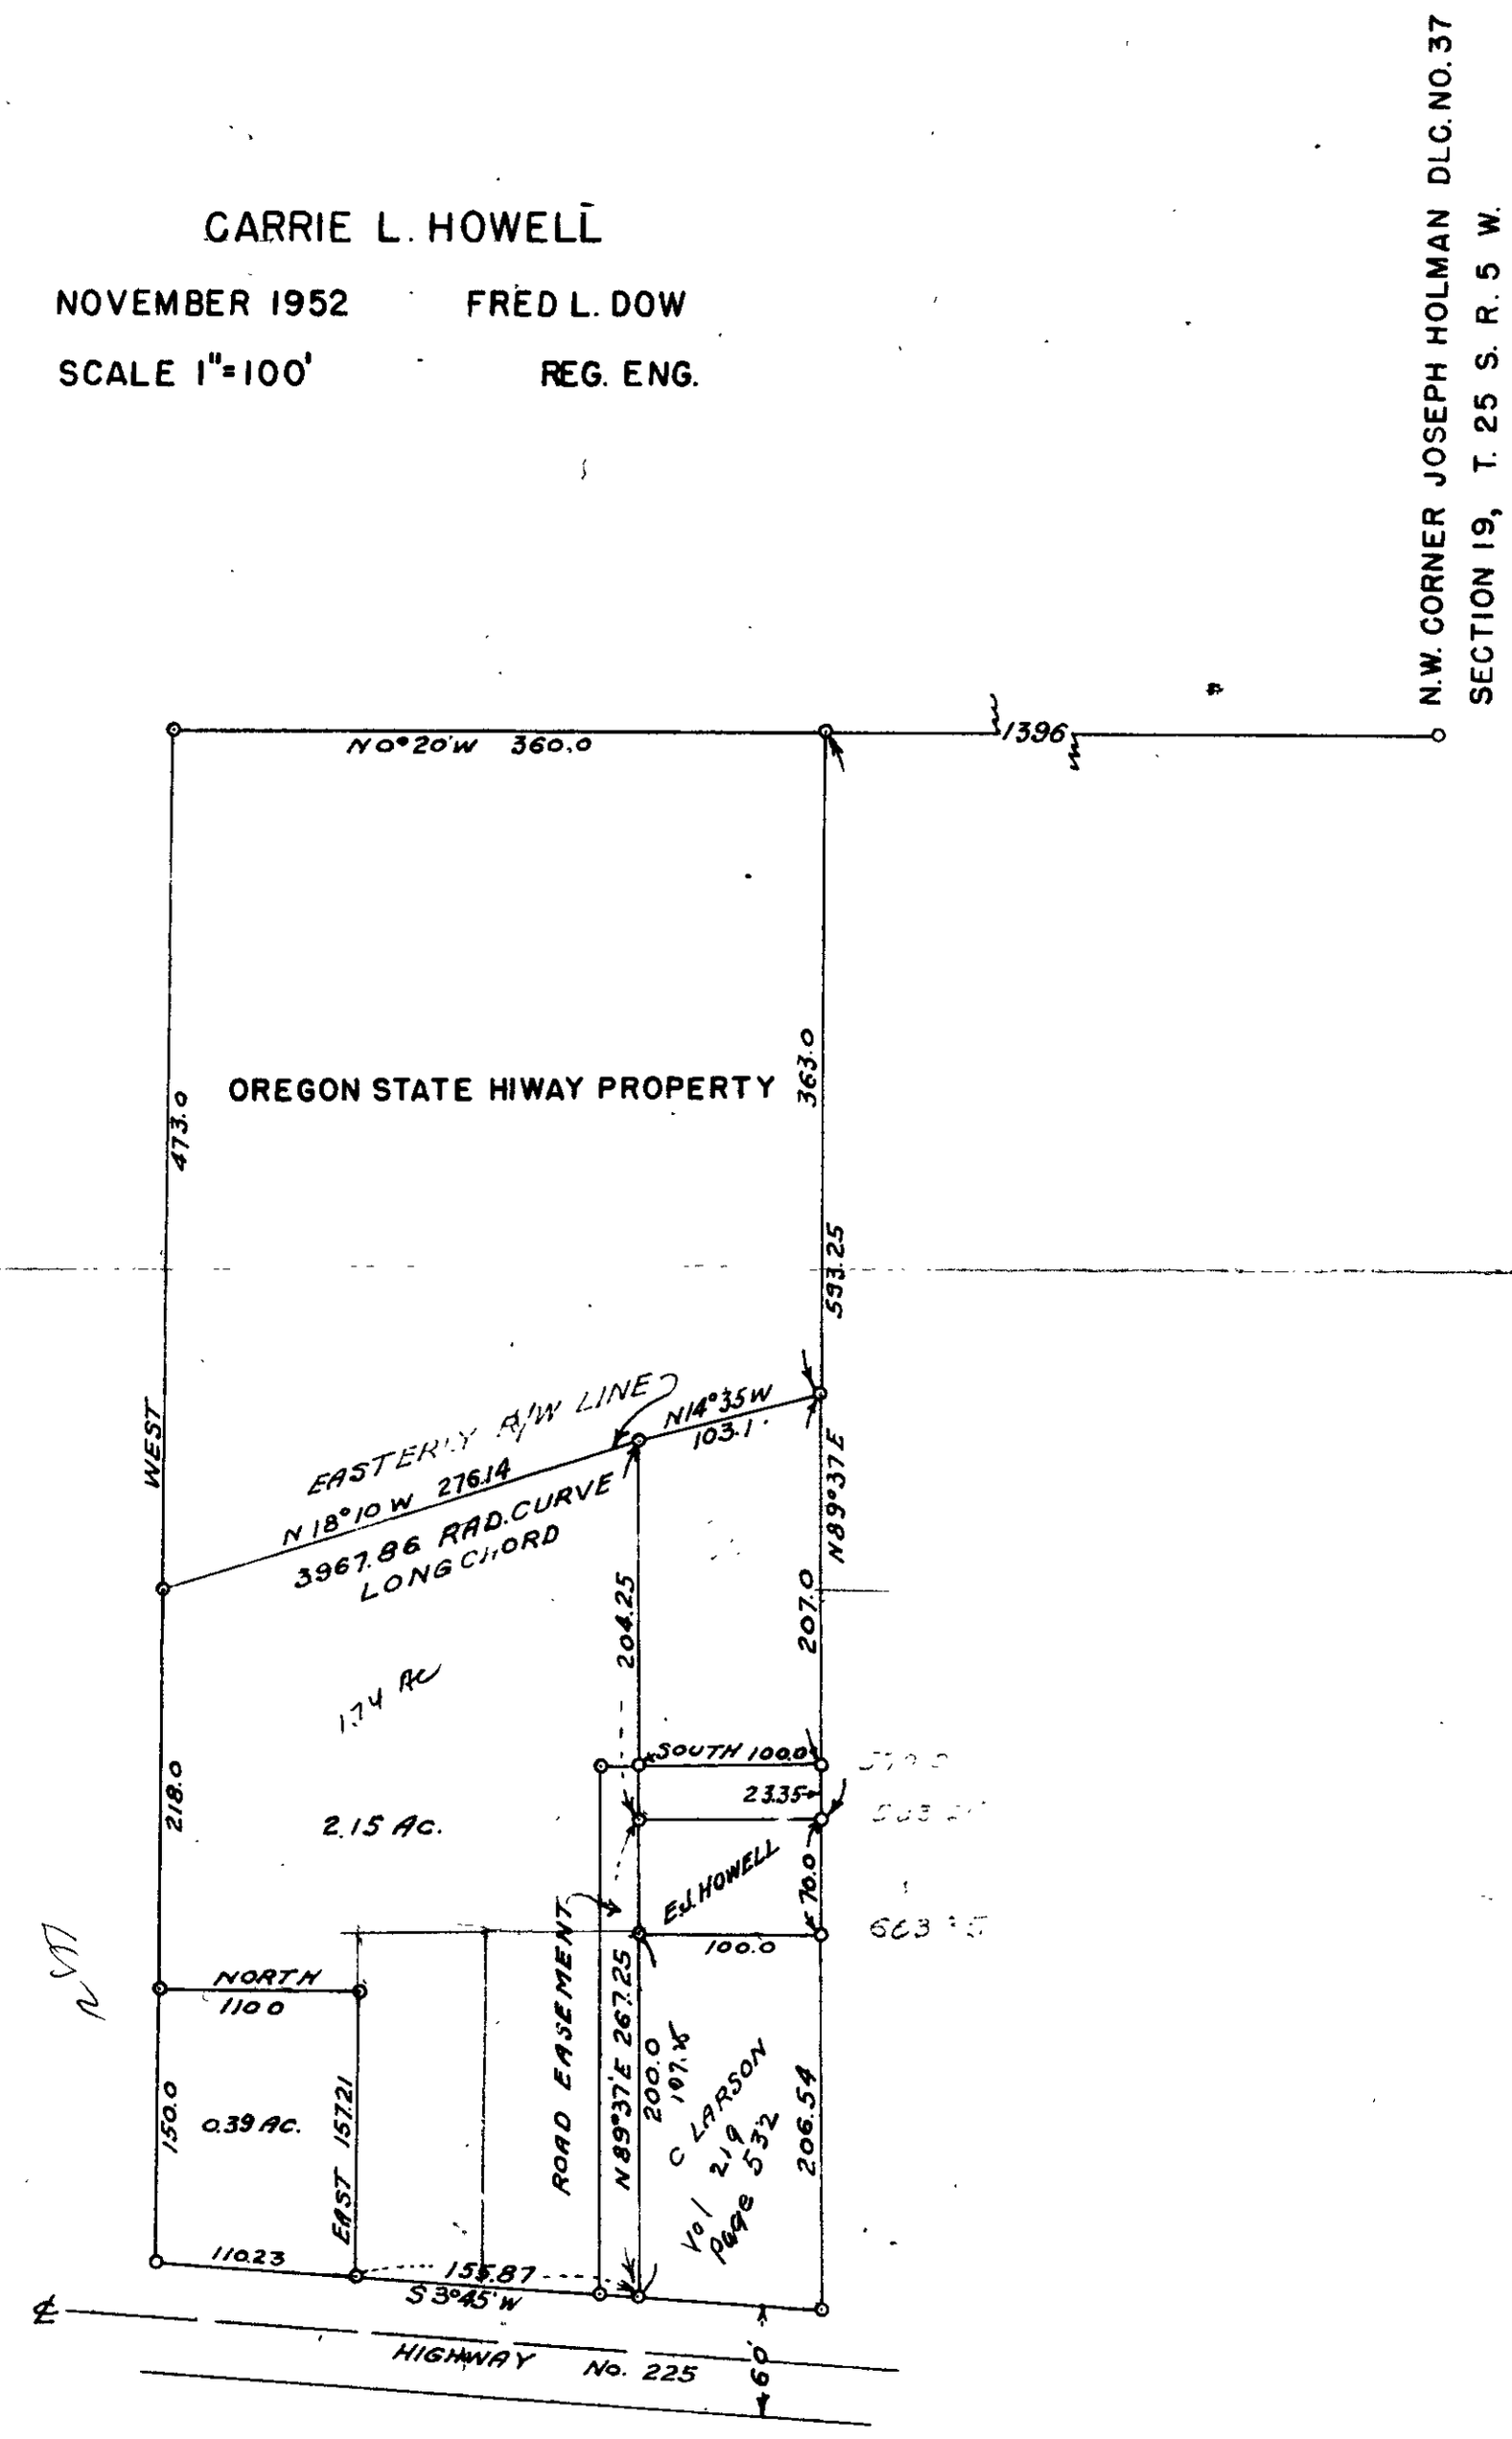

365

M 9-63

C. S. File No. 50/77-1