SC08 1969-005

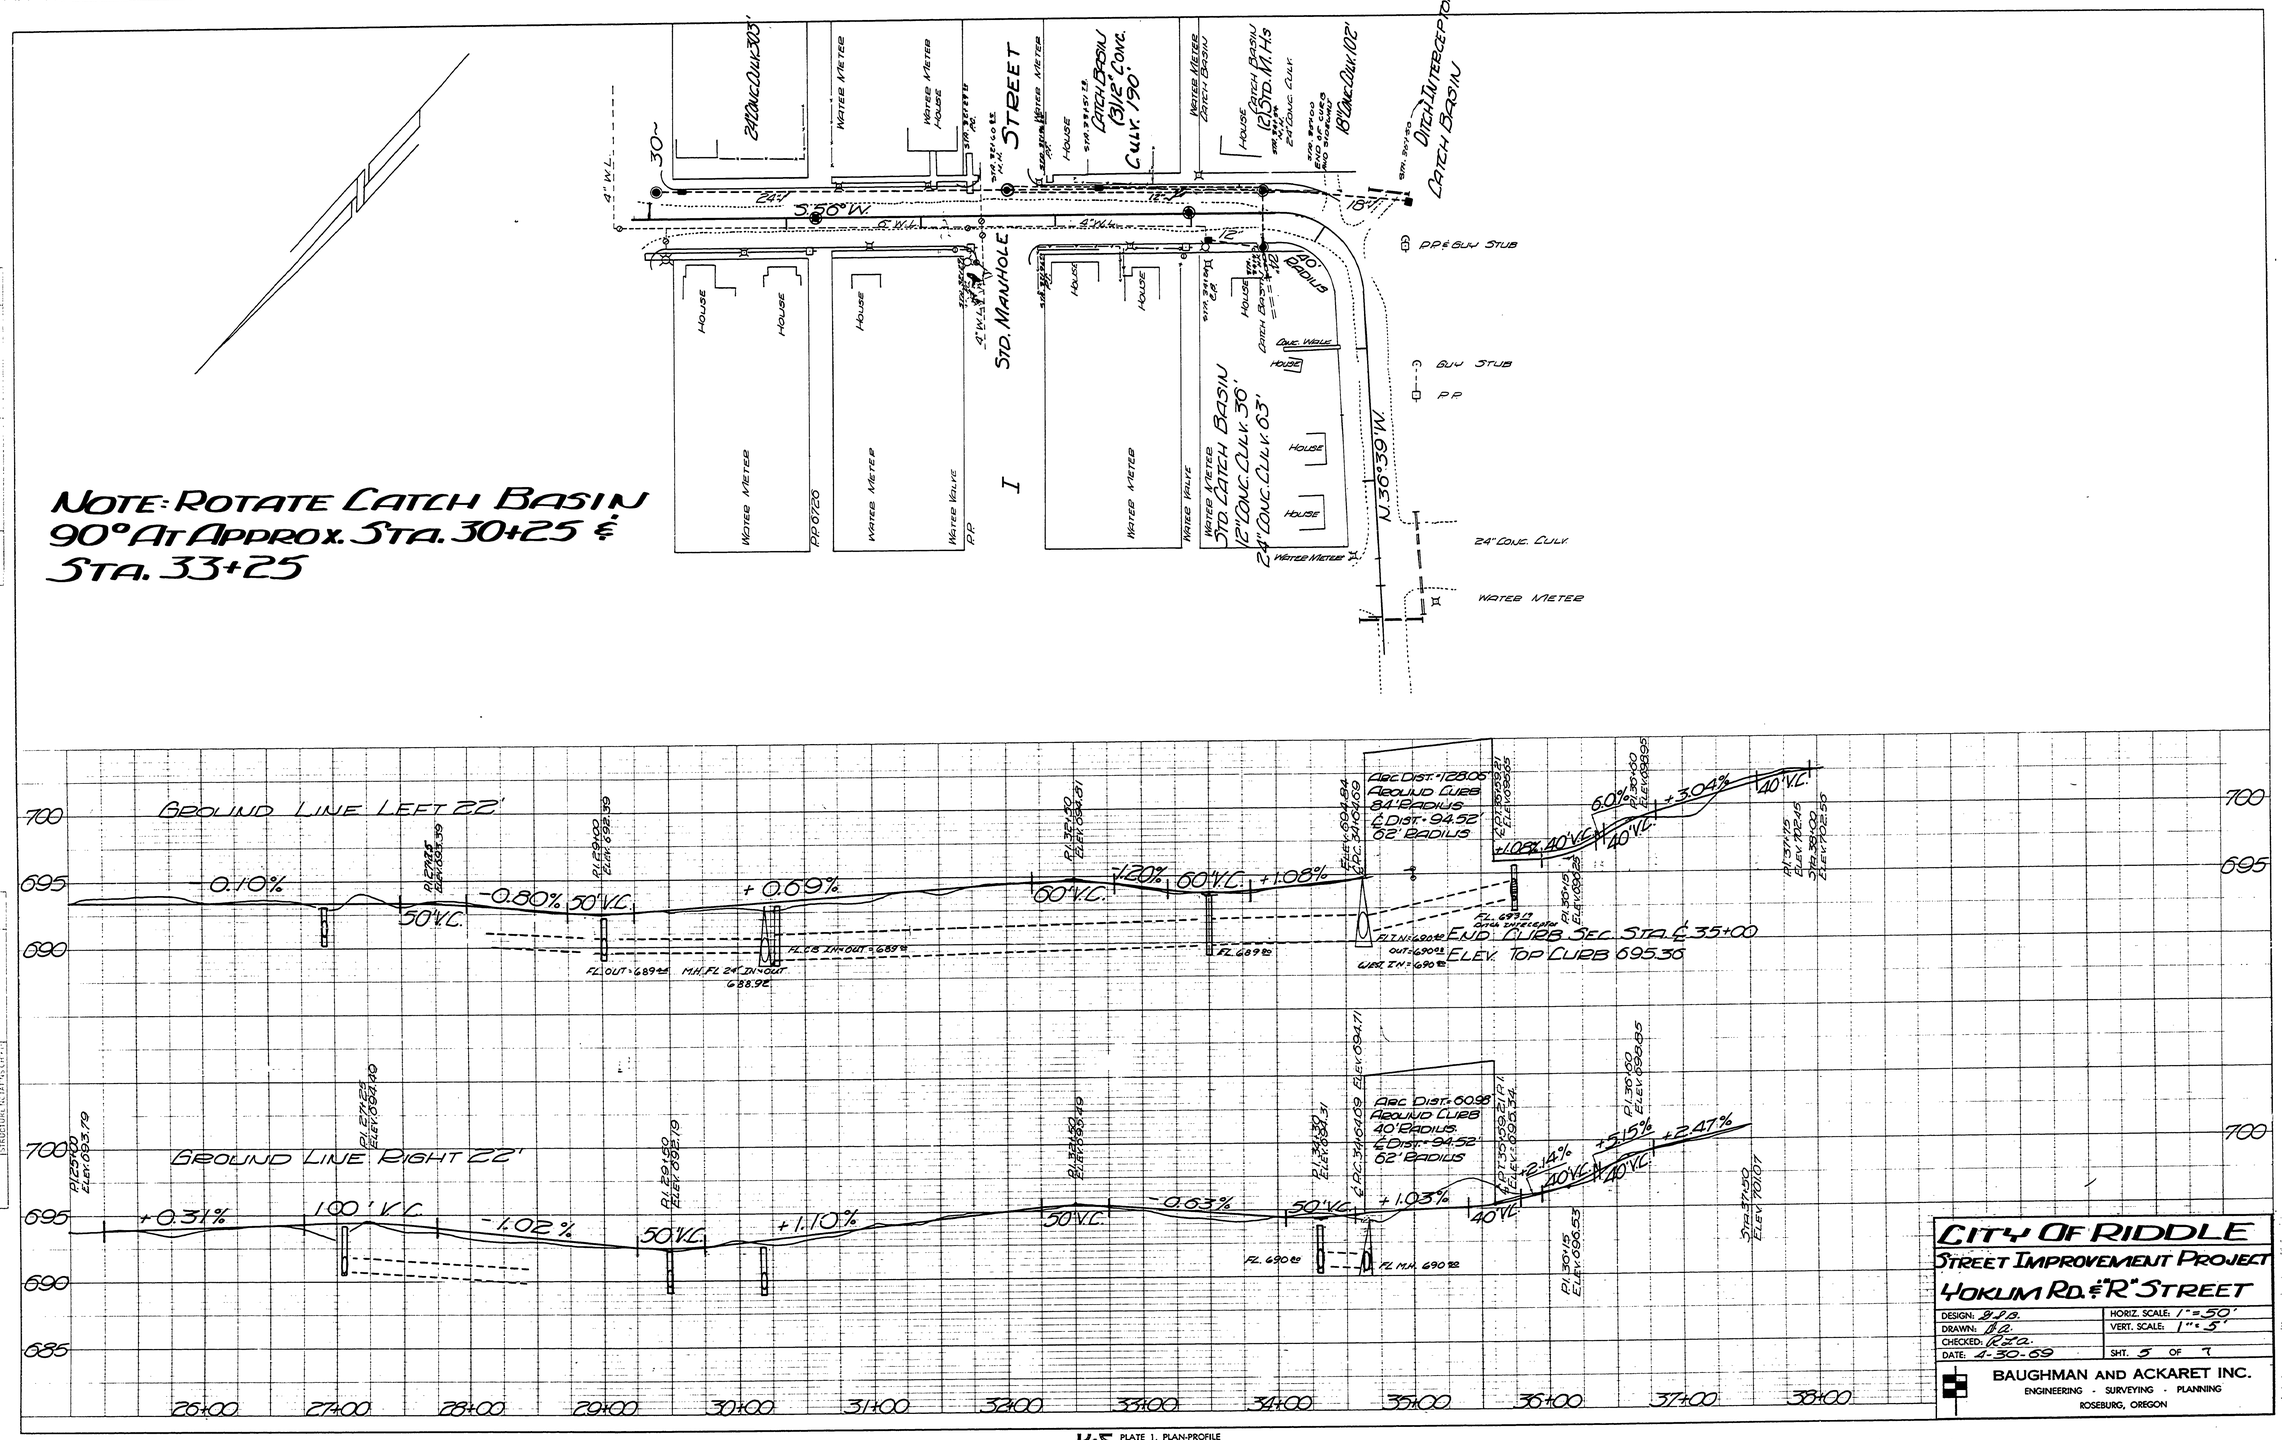

K+E PLATE 1, PLAN-PROFILE
KEUFFEL & ESSER CO.

48 7024 HERCULENE® DRAFTING FILM

SC08 1969-005