1994 - 0015B

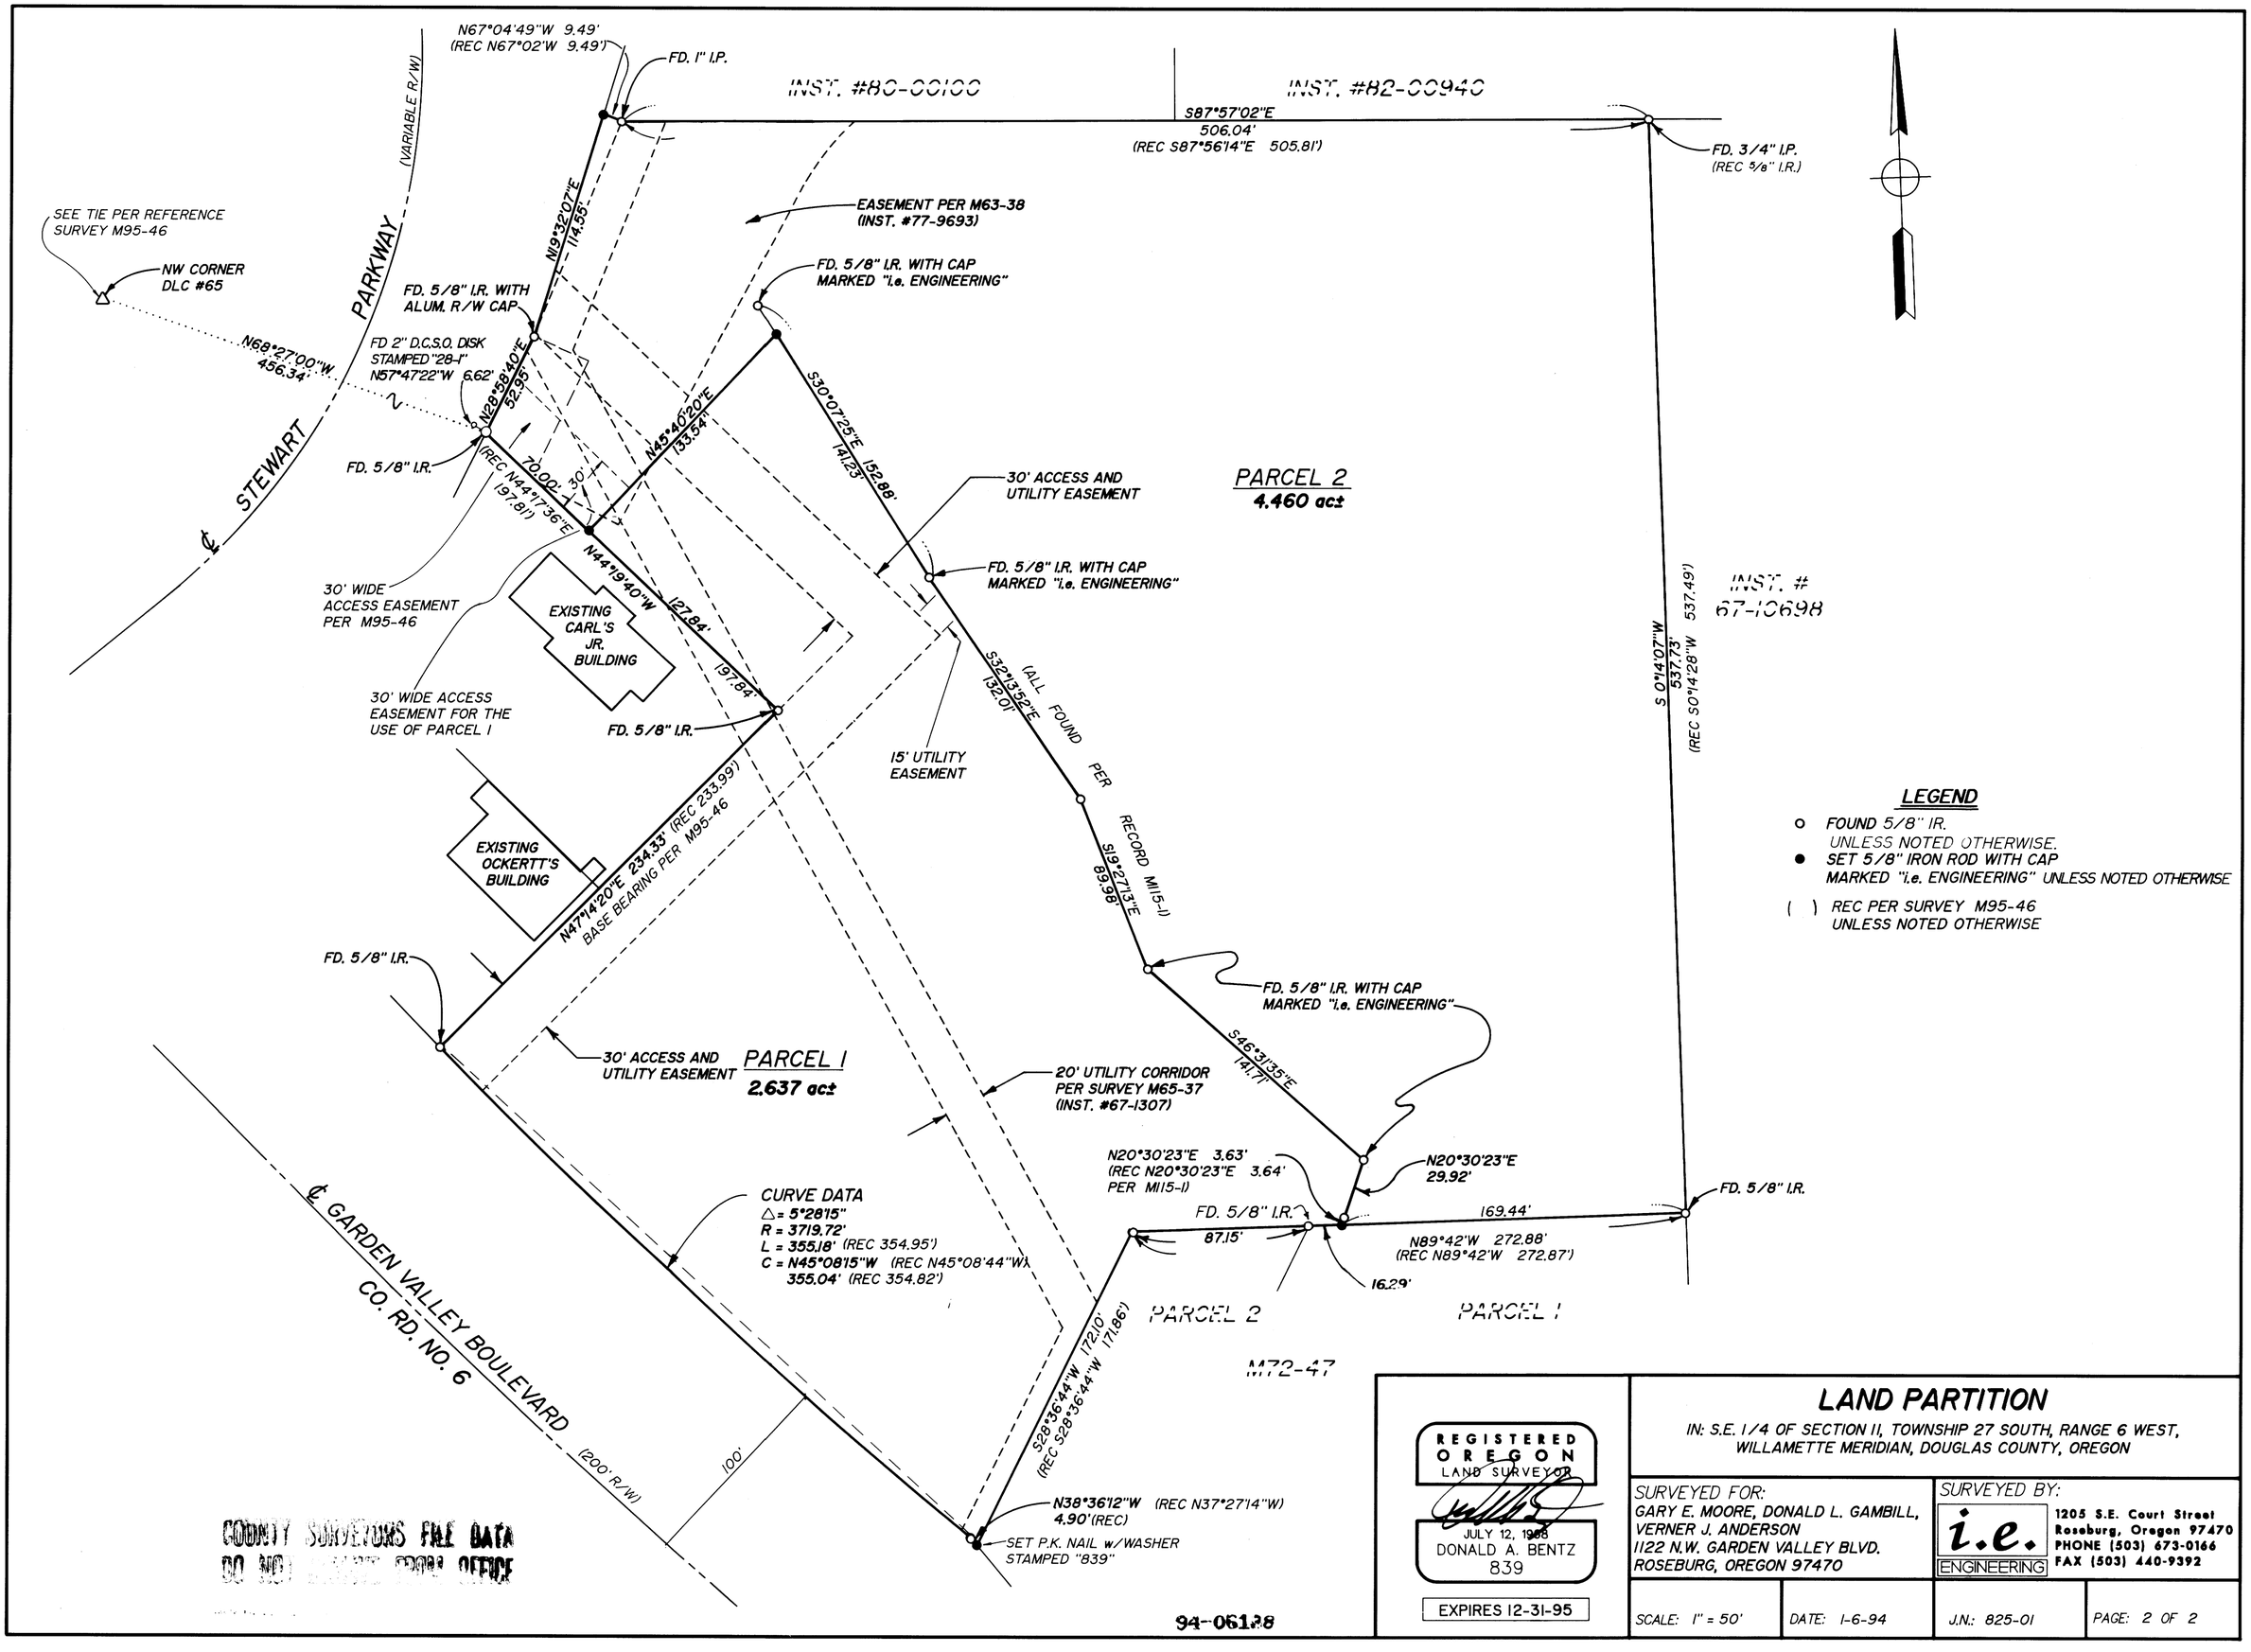

1994 - 0015B