COUNTY SURVEYORS FILE DATA
DO NOT REMOVE FROM OFFICE

1999-0055 A

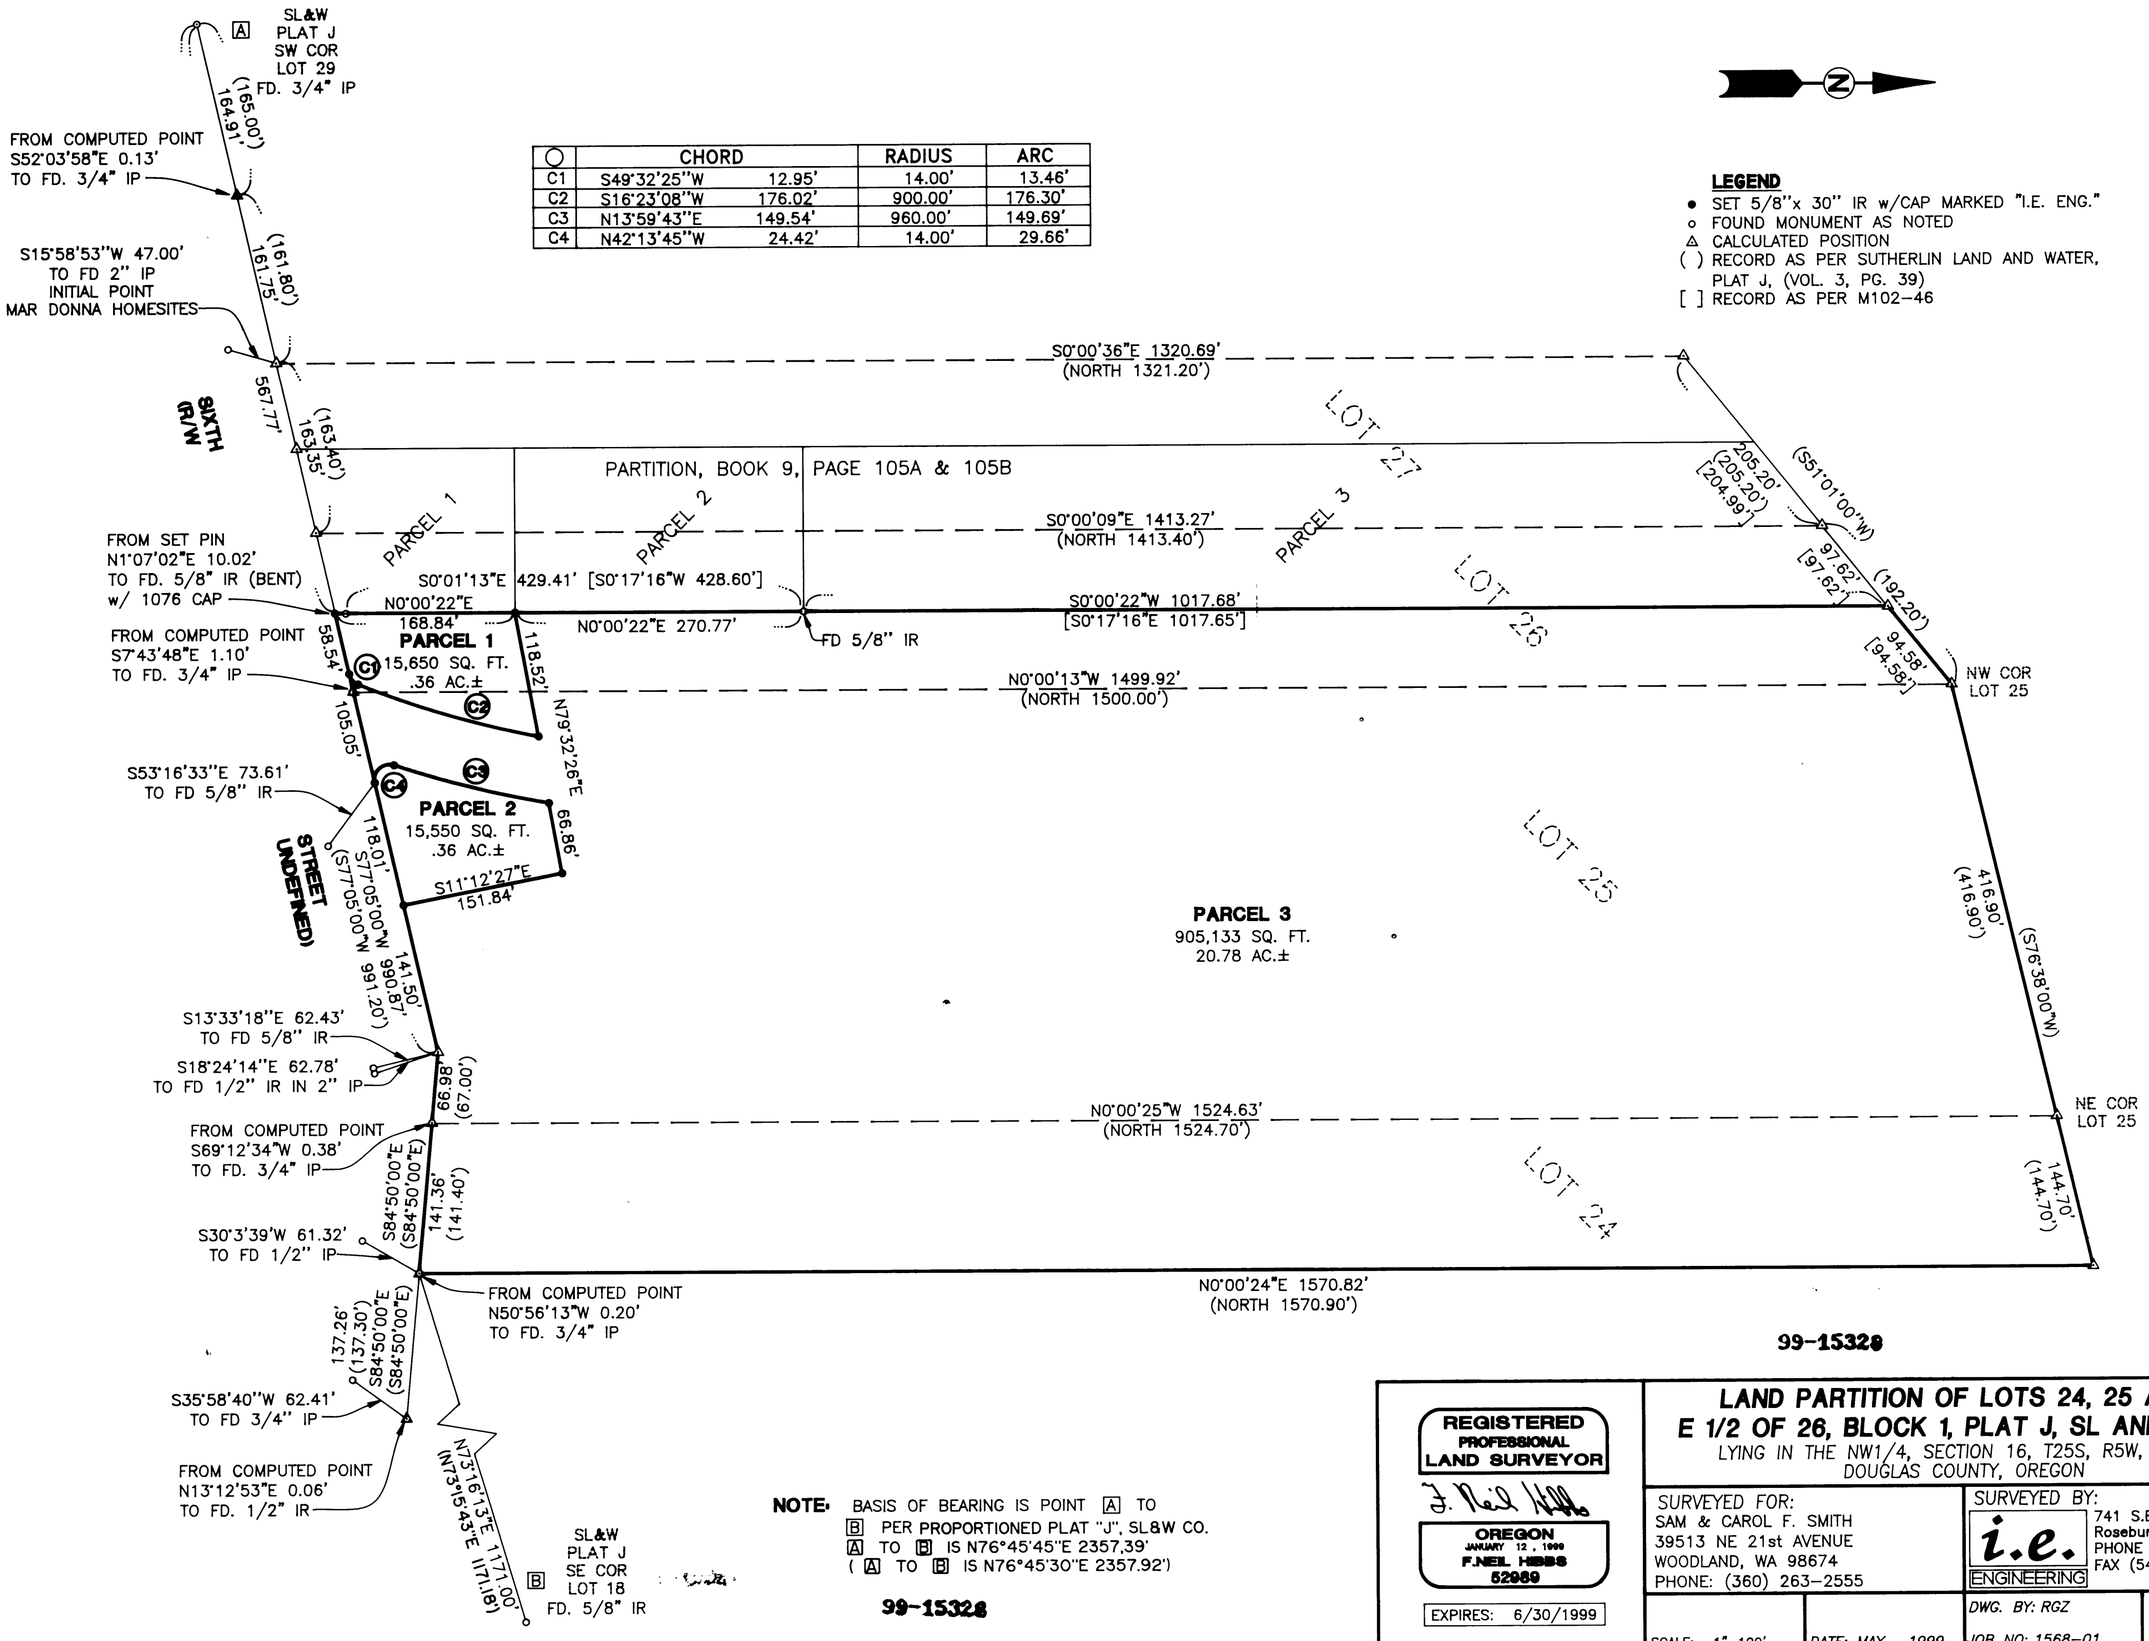

	CHORD		RADIUS	ARC
C1	S49°32'25"W	12.95'	14.00'	13.46'
C2	S16°23'08"W	176.02'	900.00'	176.30'
C3	N13°59'43"E	149.54'	960.00'	149.69'
C4	N42°13'45"W	24.42'	14.00'	29.66'

LEGEND

- ● SET 5/8"x 30" IR w/CAP MARKED "I.E. ENG."
- ○ FOUND MONUMENT AS NOTED
- △ CALCULATED POSITION
- ( ) RECORD AS PER SUTHERLIN LAND AND WATER, PLAT J, (VOL. 3, PG. 39)
- [ ] RECORD AS PER M102-46

NOTE: BASIS OF BEARING IS POINT [A] TO [B] PER PROPORTIONED PLAT "J", SL&W CO.
[A] TO [B] IS N76°45'45"E 2357.39'
([A] TO [B] IS N76°45'30"E 2357.92')

99-15328

REGISTERED PROFESSIONAL LAND SURVEYOR
OREGON JANUARY 12, 1999
F. NEIL HEBBS
52989
EXPIRES: 6/30/1999

LAND PARTITION OF LOTS 24, 25 AND E 1/2 OF 26, BLOCK 1, PLAT J, SL AND W CO.

LYING IN THE NW1/4, SECTION 16, T25S, R5W, W.M., DOUGLAS COUNTY, OREGON

SURVEYED FOR:
SAM & CAROL F. SMITH
39513 NE 21st AVENUE
WOODLAND, WA 98674
PHONE: (360) 263-2555

SURVEYED BY:
i.e. ENGINEERING
741 S.E. Jackson Street
Roseburg, Oregon 97470
PHONE (541) 673-0166
FAX (541) 440-9392

SCALE: 1"=100' | DATE: MAY, 1999 | DWG. BY: RGZ | JOB NO: 1568-01 | PAGE: 1 OF 2

1999-0055 A