LAND PARTITION

KENNETH ROGERS
1456 BEBEAU LANE, SUTHERLIN, OR
THE SW 1/4 OF SEC. 19, T.25S., R.05W., W.M.
DOUGLAS COUNTY, OREGON
AUGUST 2007

DOUGLAS COUNTY OFFICIAL RECORDS
BARBARA E. NIELSEN, COUNTY CLERK
2007-020782
NO FEE
00197718200700207820020026
09/21/2007 03:08:29 PM
PLAT-PAR Cnt=1 Stn=1 RECEIPTCOUNTER
This is a no fee document

2007-0125 A

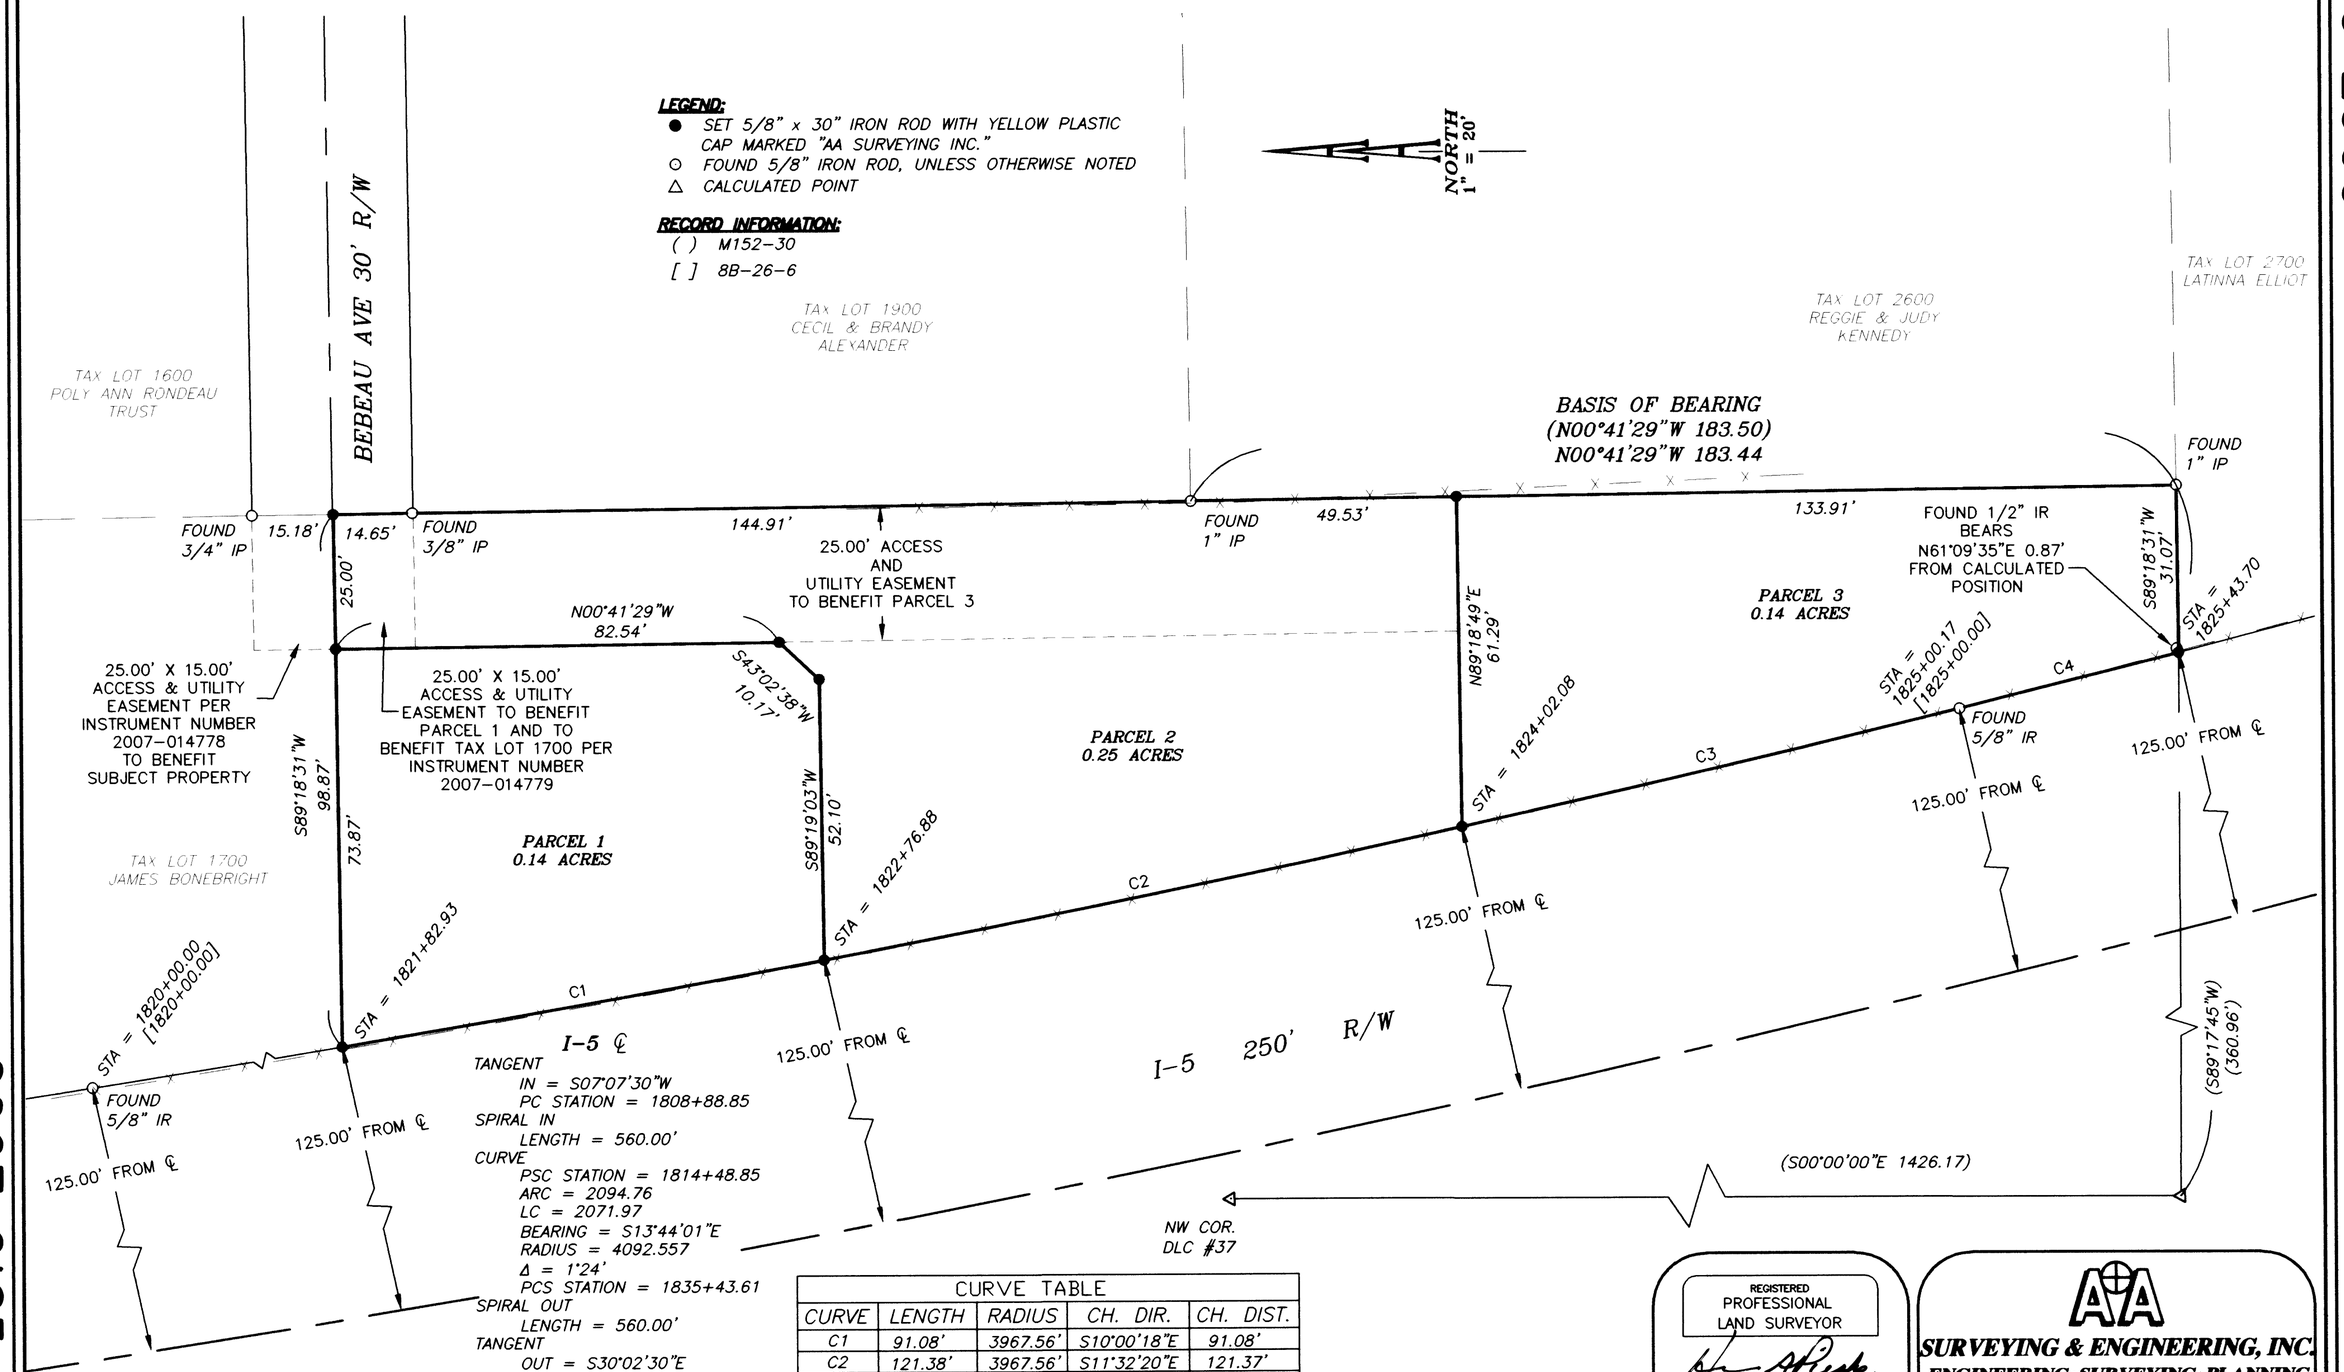

CURVE TABLE				
CURVE	LENGTH	RADIUS	CH. DIR.	CH. DIST.
C1	91.08'	3967.56'	S10°00'18"E	91.08'
C2	121.38'	3967.56'	S11°32'20"E	121.37'
C3	95.09'	3967.56'	S13°06'07"E	95.09'
C4	42.20'	3967.56'	S14°05'36"E	42.20'

REGISTERED
PROFESSIONAL
LAND SURVEYOR
OREGON
JULY 14, 1978
HERMAN A. PIESKE
1651
EXP. DATE: 12-31-08

SURVEYING & ENGINEERING, INC.
ENGINEERING•SURVEYING•PLANNING
3076 NE DIAMOND LAKE BLVD.
ROSEBURG, OREGON 97470
TEL (541)672-2096
FAX (541)672-0611

2007-0125 A