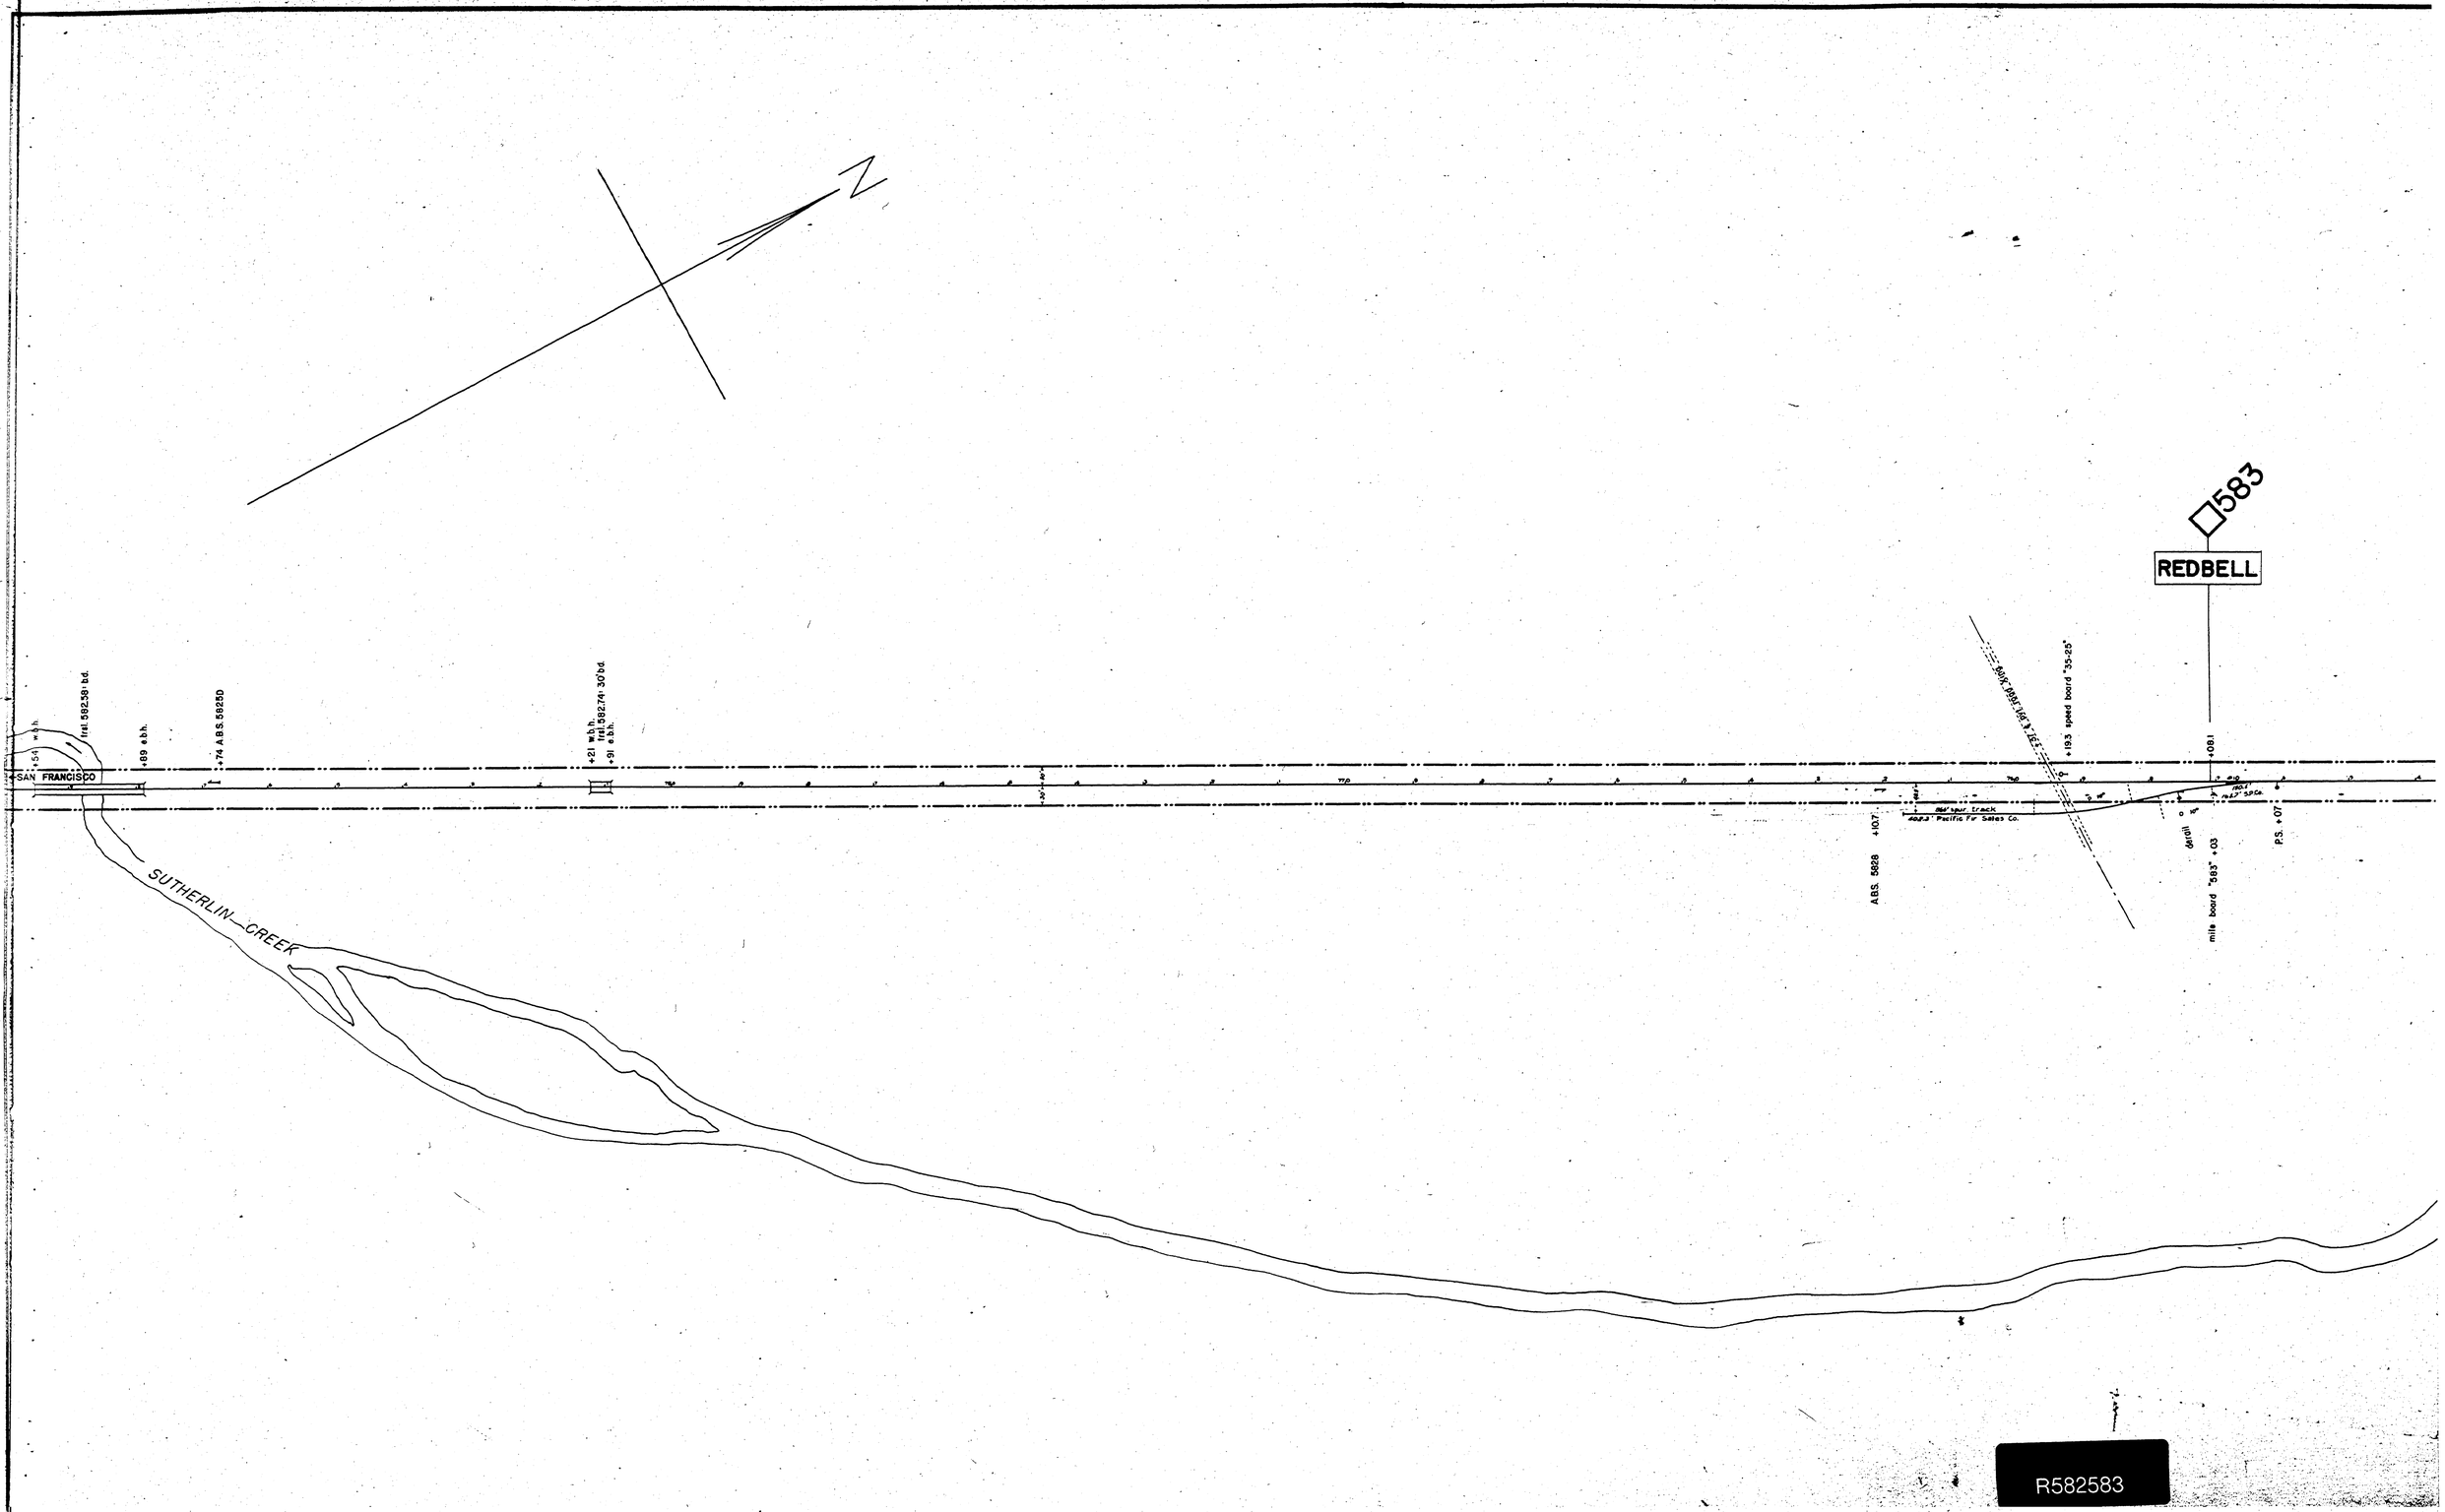
N
583
REDBELL
SAN FRANCISCO
+54 w.b.
trel. 582.59' bd.
+89 e.b.h.
+74 A.B.S. 5825D
+21 w.b.h.
trel. 582.74' 30' bd.
+91 e.b.h.
+19.3 speed board "35-25"
+08.1
BNK. RWY. 1.98 X 1.25
+10.7
A.B.S. 5828
86' spur track
400.3' Pacific Fr. Sales Co.
detail
mile board "583" +03
P.S. +07
SUTHERLIN CREEK

R582583

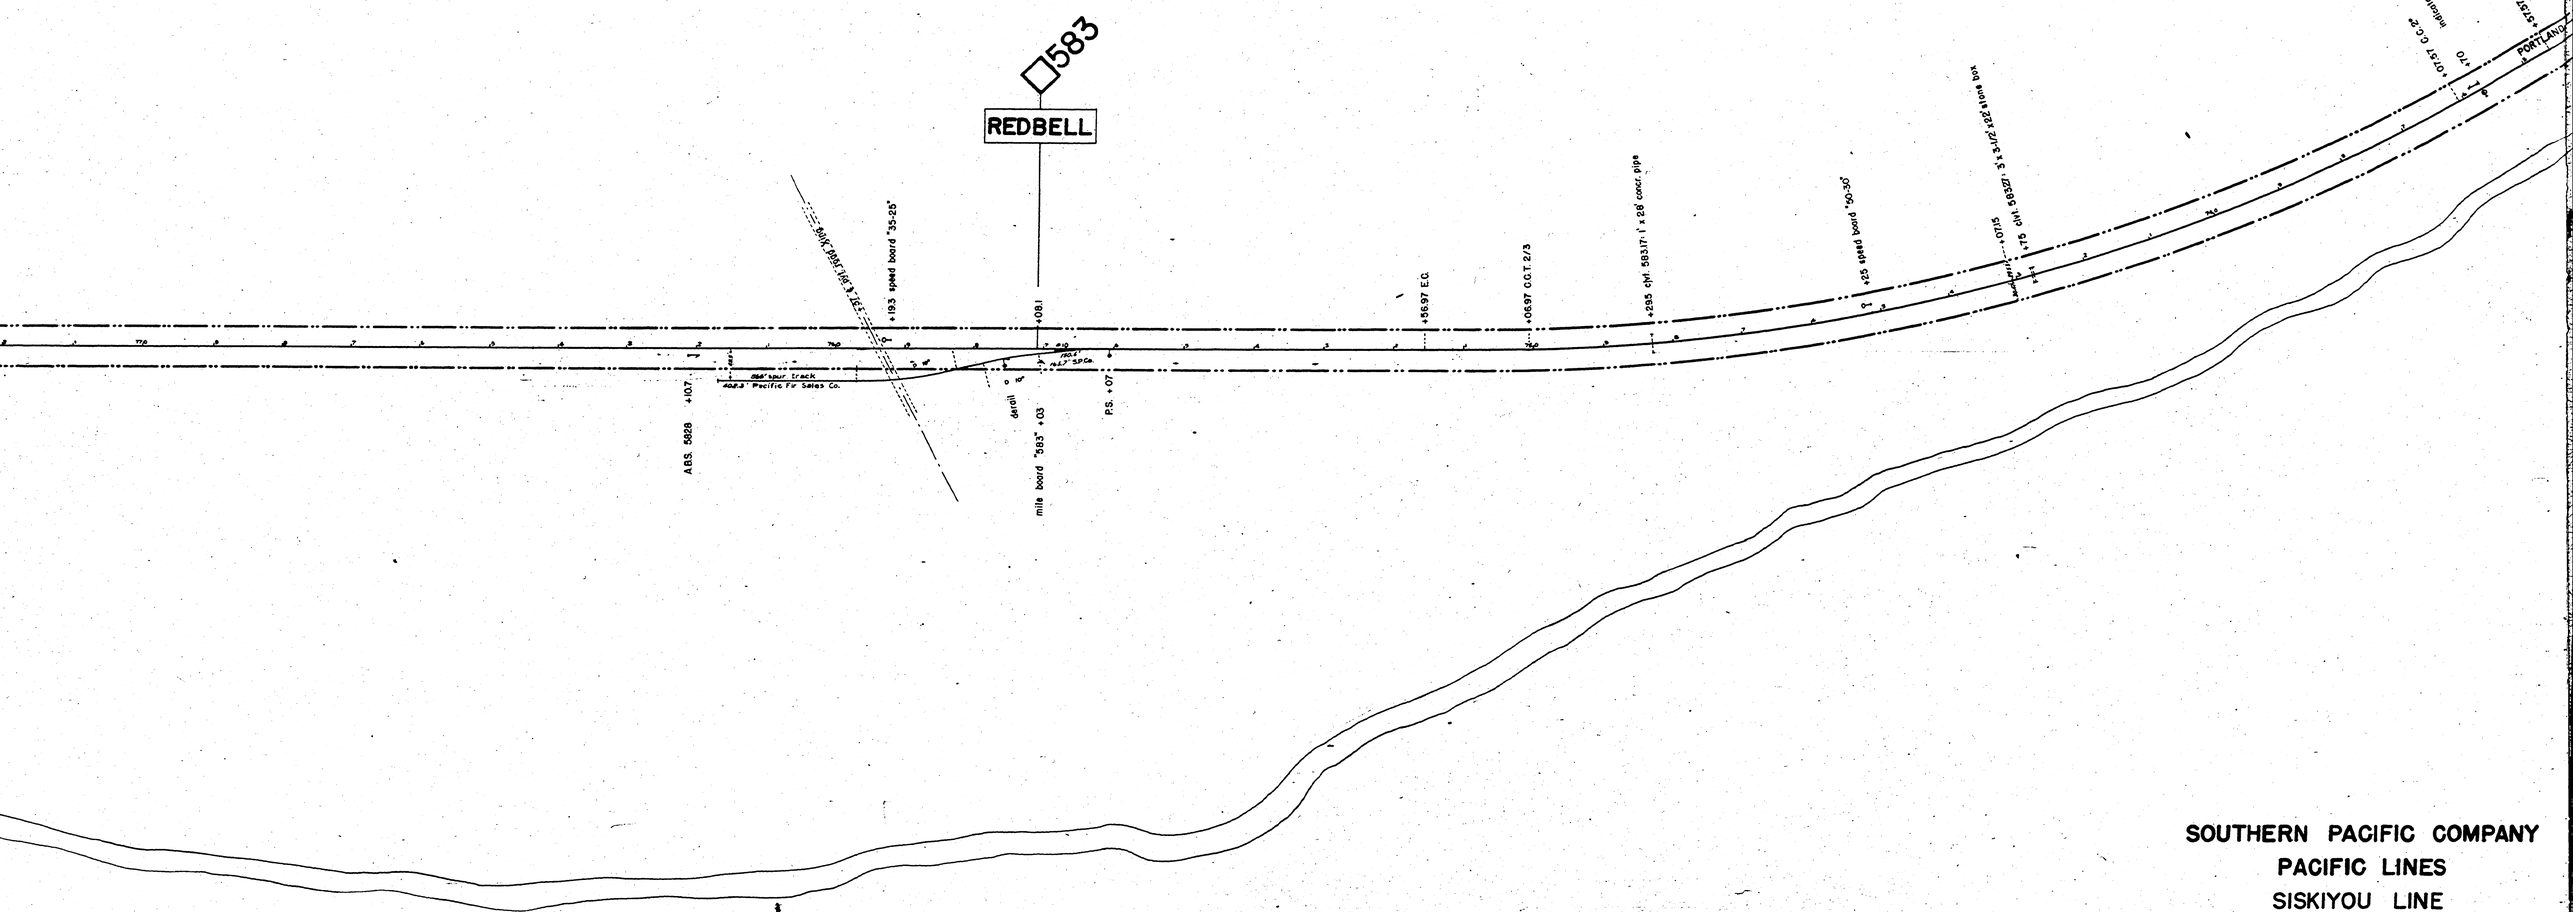
583
REDBELL
+19.3 speed board "35-25"
+08.1
+56.97 E.O.
+06.97 O.C.T. 2/3
+29.5 CM 583.17-1' x 28' concr. pipe
+25 speed board "50-30"
+07.5 CM 583.22-3' x 3'-1/2" x 22' stone box
+07.0 CM 583.24-4' x 8' x 8' stone box
+1.70
+37.97 B.C.T. 2/3
PORTLAND
Indicator 583.4 A.B.S. 5828
A.B.S. 5828 +10.7
466' spur track
400.3' Pacific Fir Sales Co.
detail
mile board "583" +03
P.S. +07
SOUTHERN PACIFIC COMPANY
PACIFIC LINES
SISKIYOU LINE
STATION PLAN
REDBELL
DOUGLAS COUNTY OREGON
Scale: 1" = 100' WKM March 17, 1949

R582583