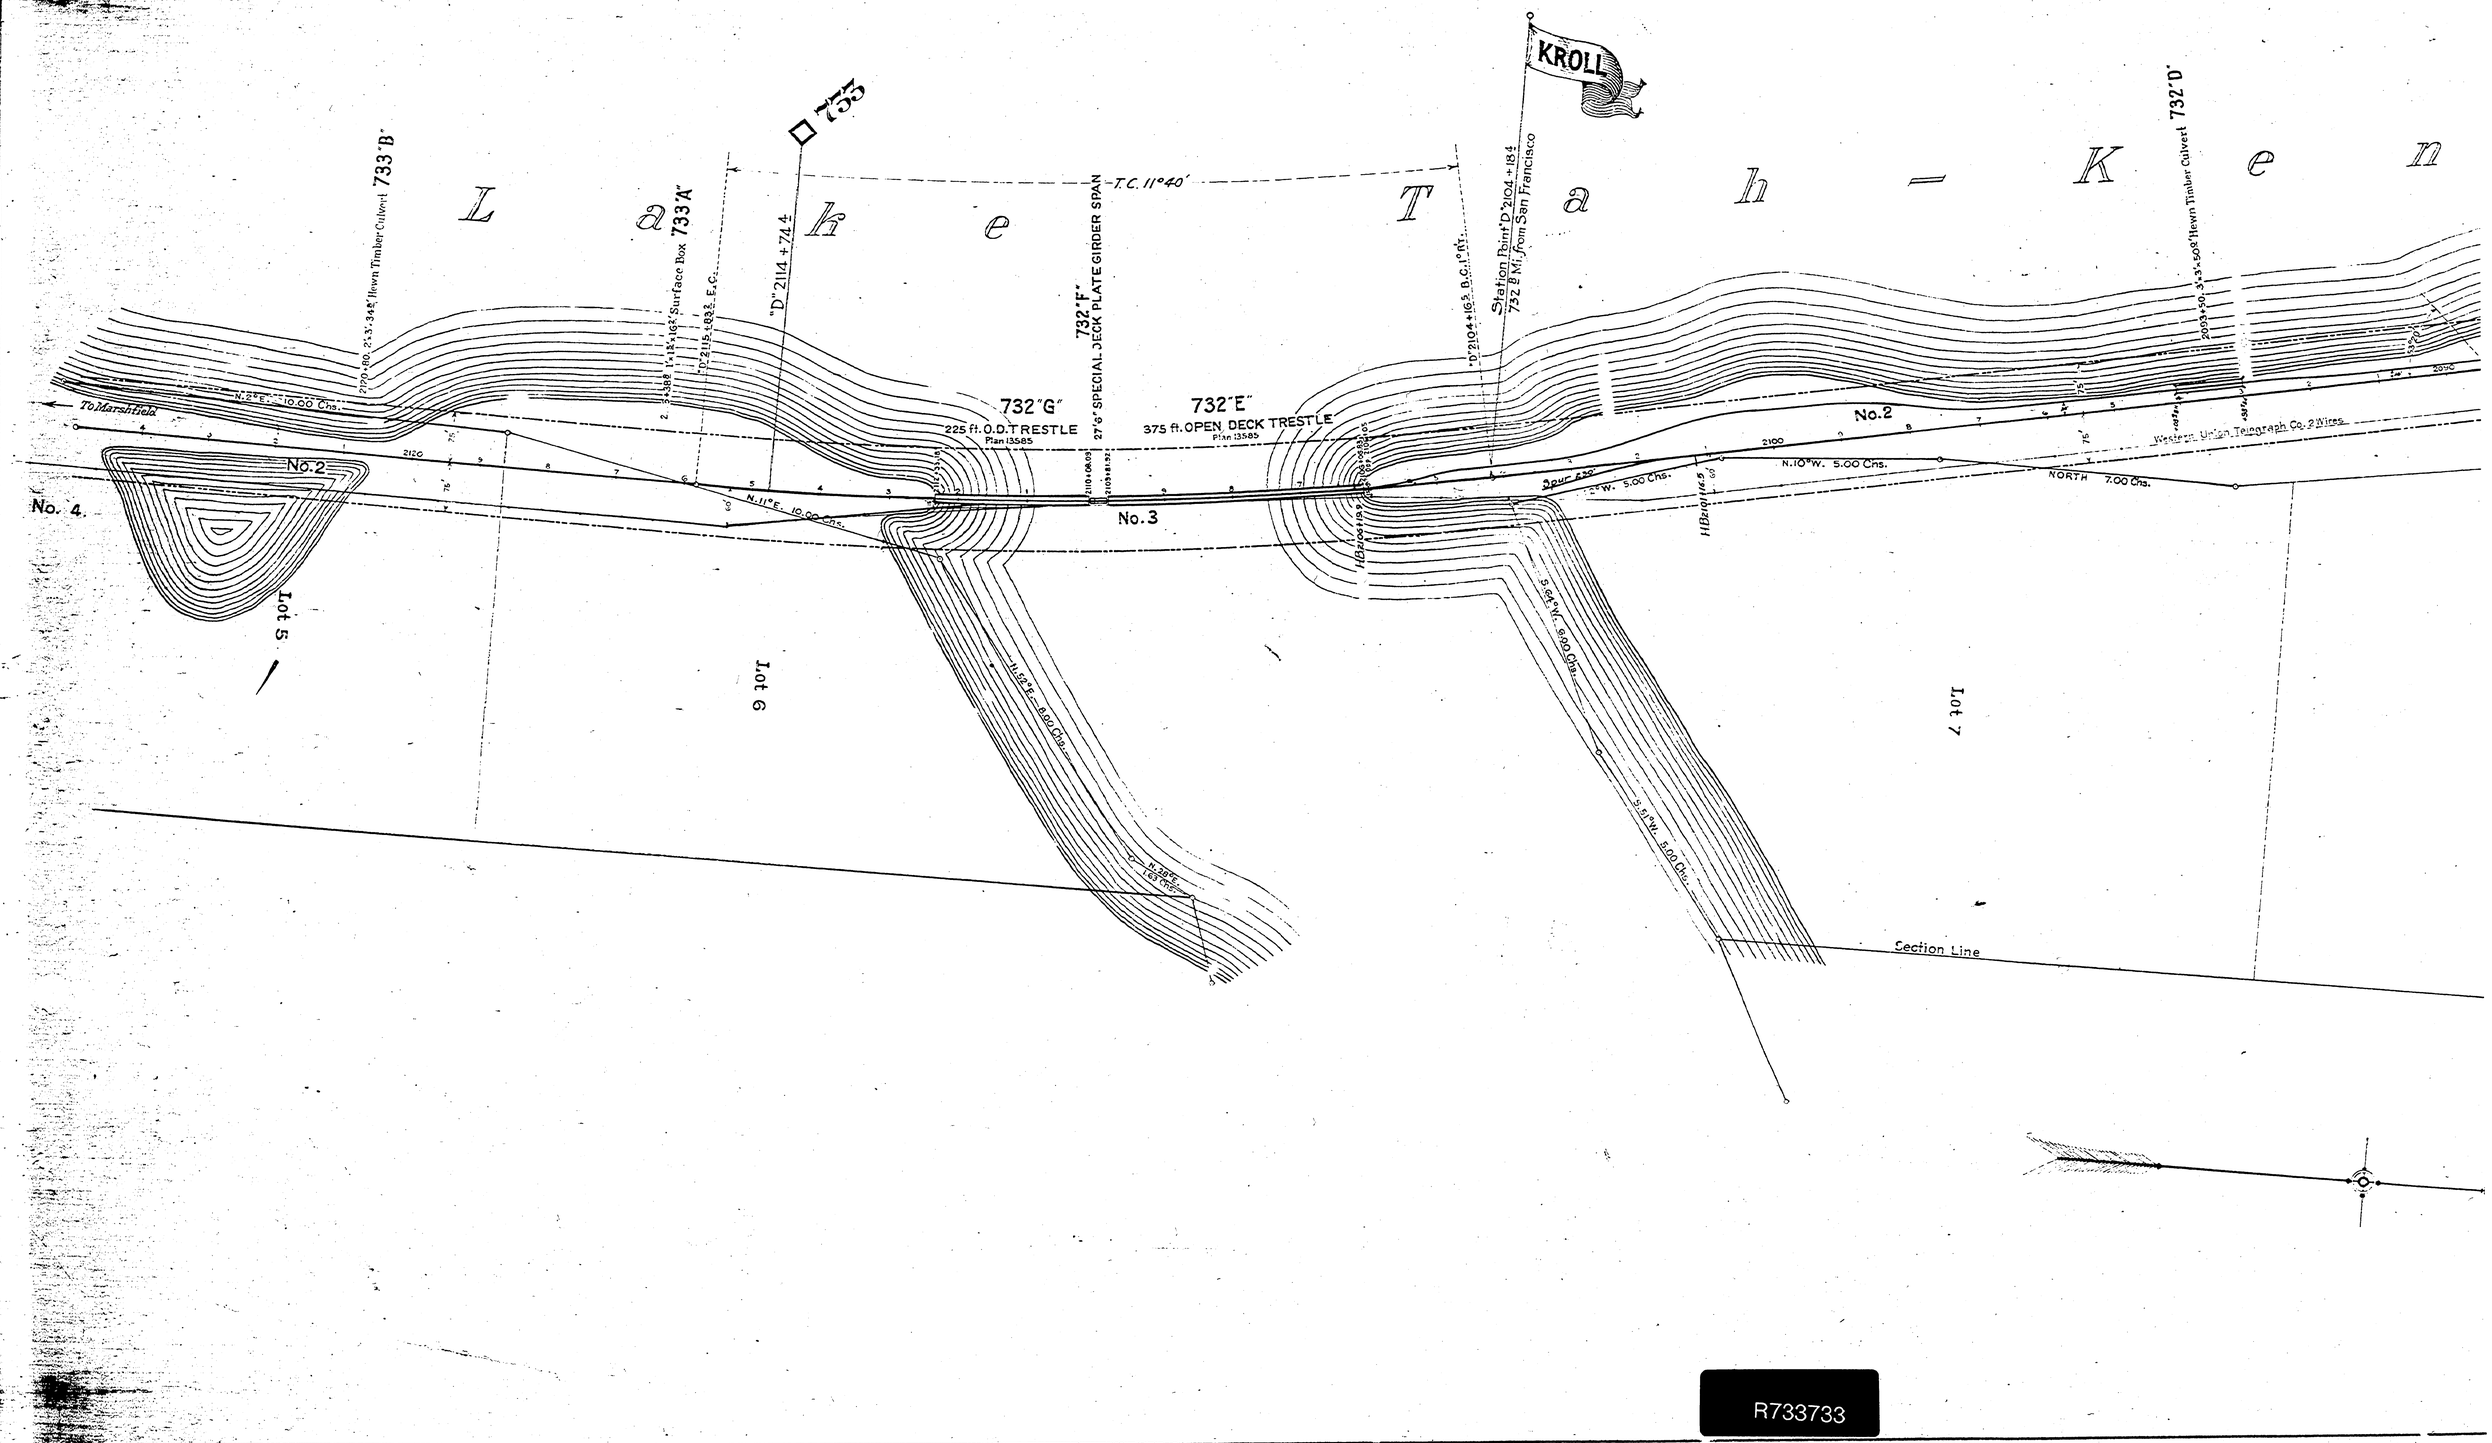
KROLL
755
Lake Tah-Ken
733"B"
Irwin Timber Culvert
733"A"
Surface Box
"D" 2114 + 74.4
T.C. 11°40'
732"F"
27'6" SPECIAL DECK PLATE GIRDER SPAN
732"G"
225 ft. O.D.T. TRESTLE
Plan 13585
732"E"
375 ft. OPEN DECK TRESTLE
Plan 13585
Station Point "D" 2104 + 18.4
732 8 Mi. from San Francisco
732"D"
Irwin Timber Culvert
To Marshfield
N.2°E. 10.00 Chs.
No.2
No. 4.
Lot 5
N.11°E. 10.00 Chs.
No.3
Lot 6
N.10°W. 5.00 Chs.
NORTH 7.00 Chs.
Western Union Telegraph Co. 2 Wires
Spur 232
S.61°W. 9.00 Chs.
S.51°W. 8.00 Chs.
Lot 7
Section Line

R733733