No	Grantor
1	W.H. Riddle et al
2	W.P. Hymont et Ux.
3	Daniel Raymond
4	J.B. Nichols et ux.
5	Noah Cornutte et ux
	J.B. Nichols et ux.
6	Alexander Land & Tim'r Co
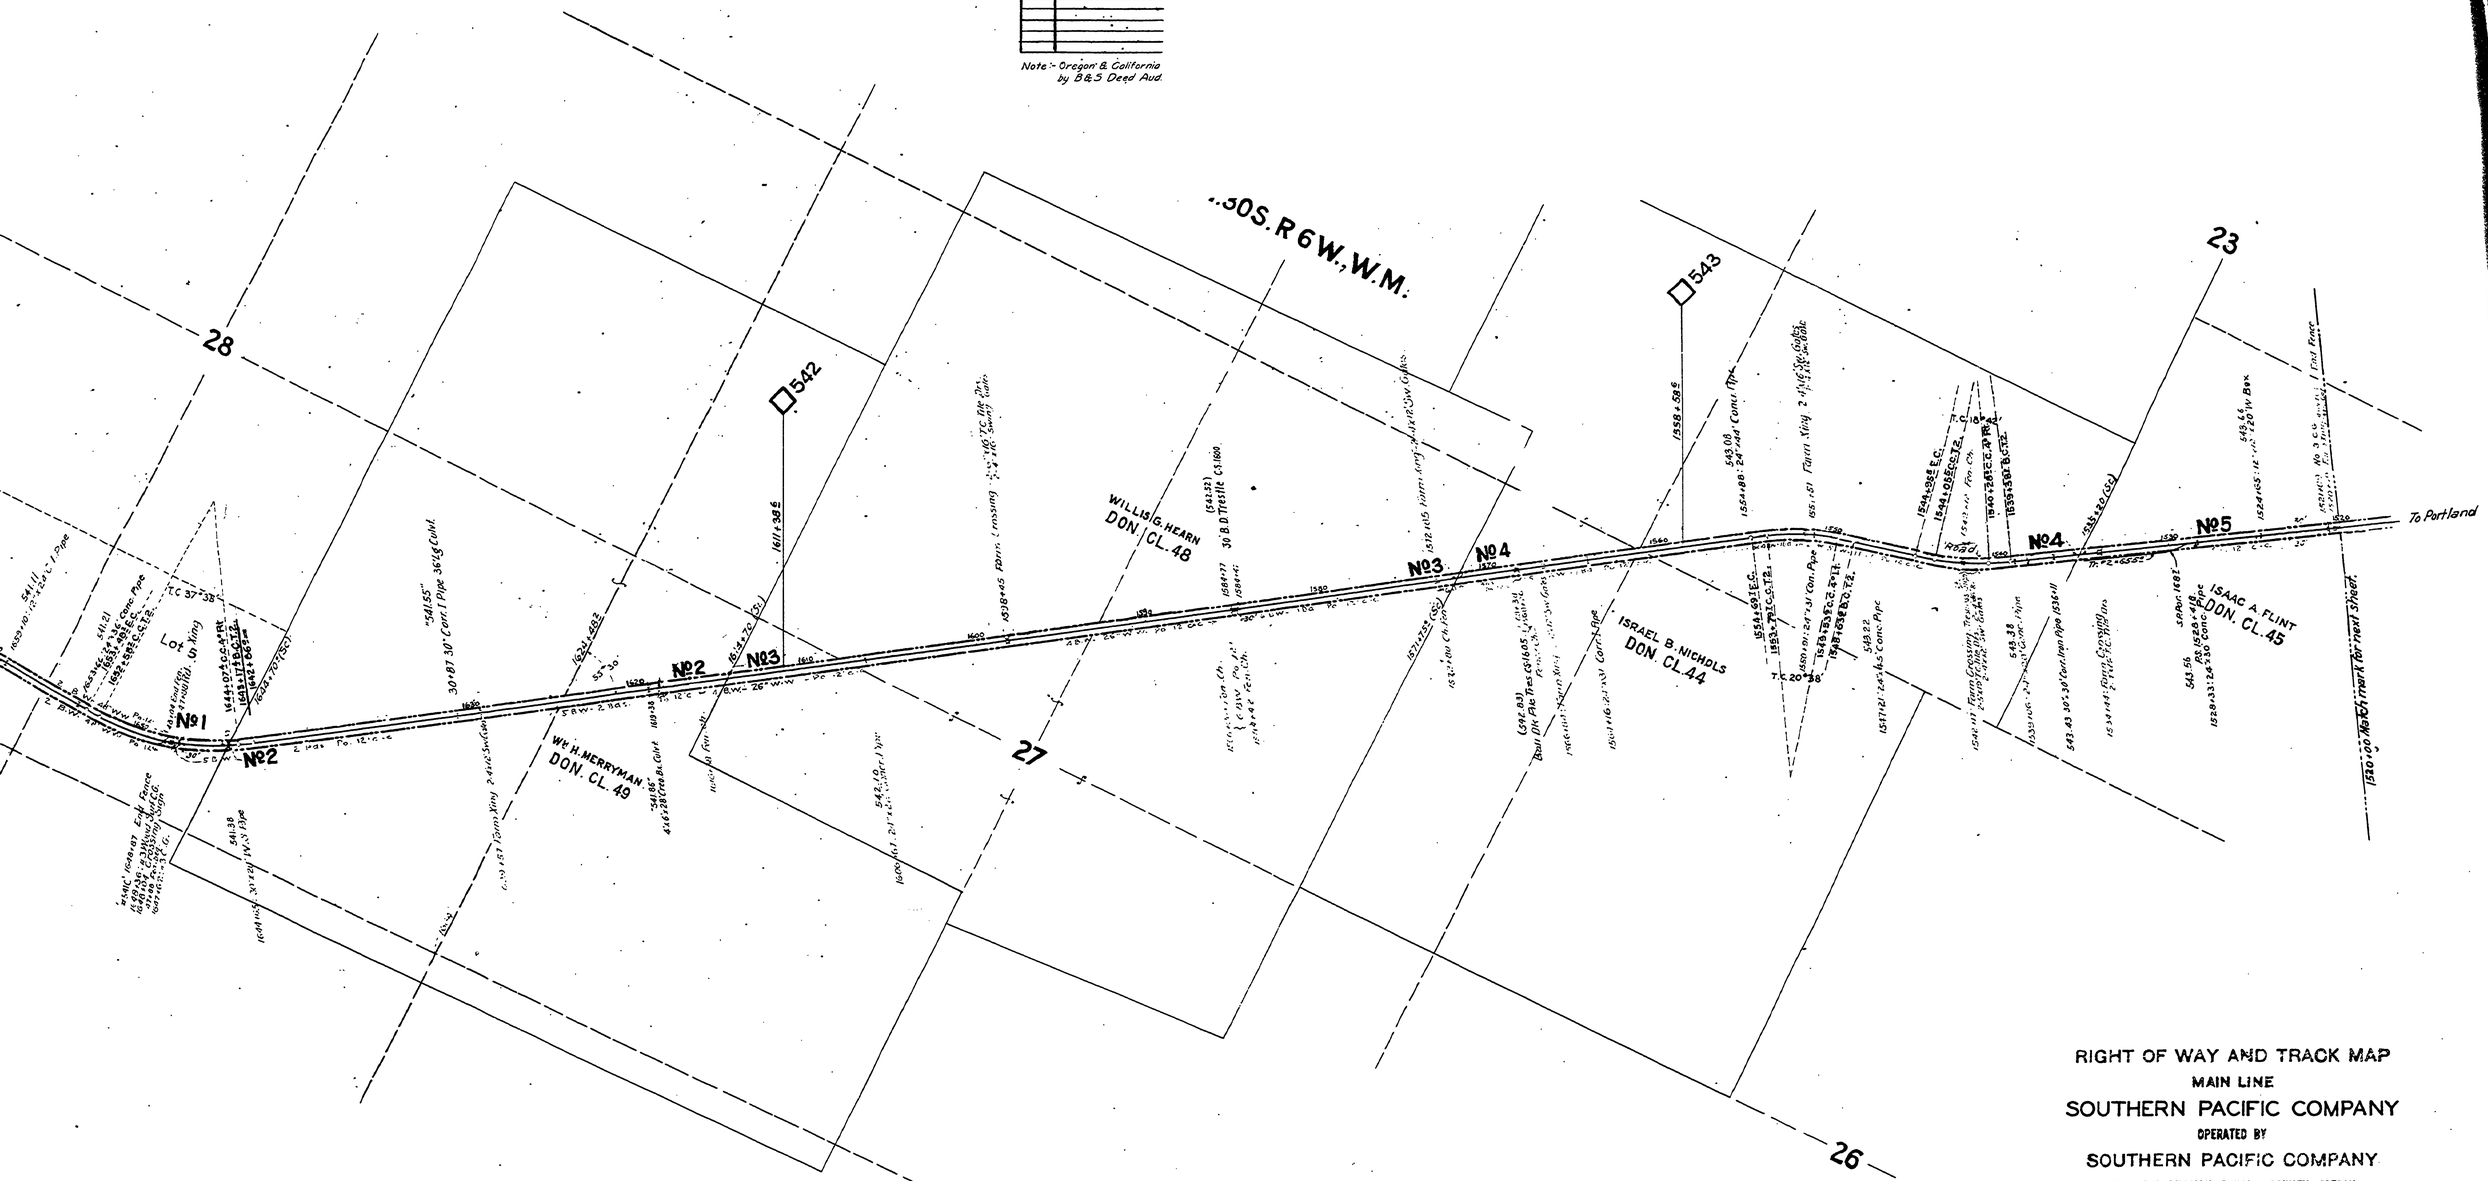
Note:- Oregon & California by B&S Deed Aud.