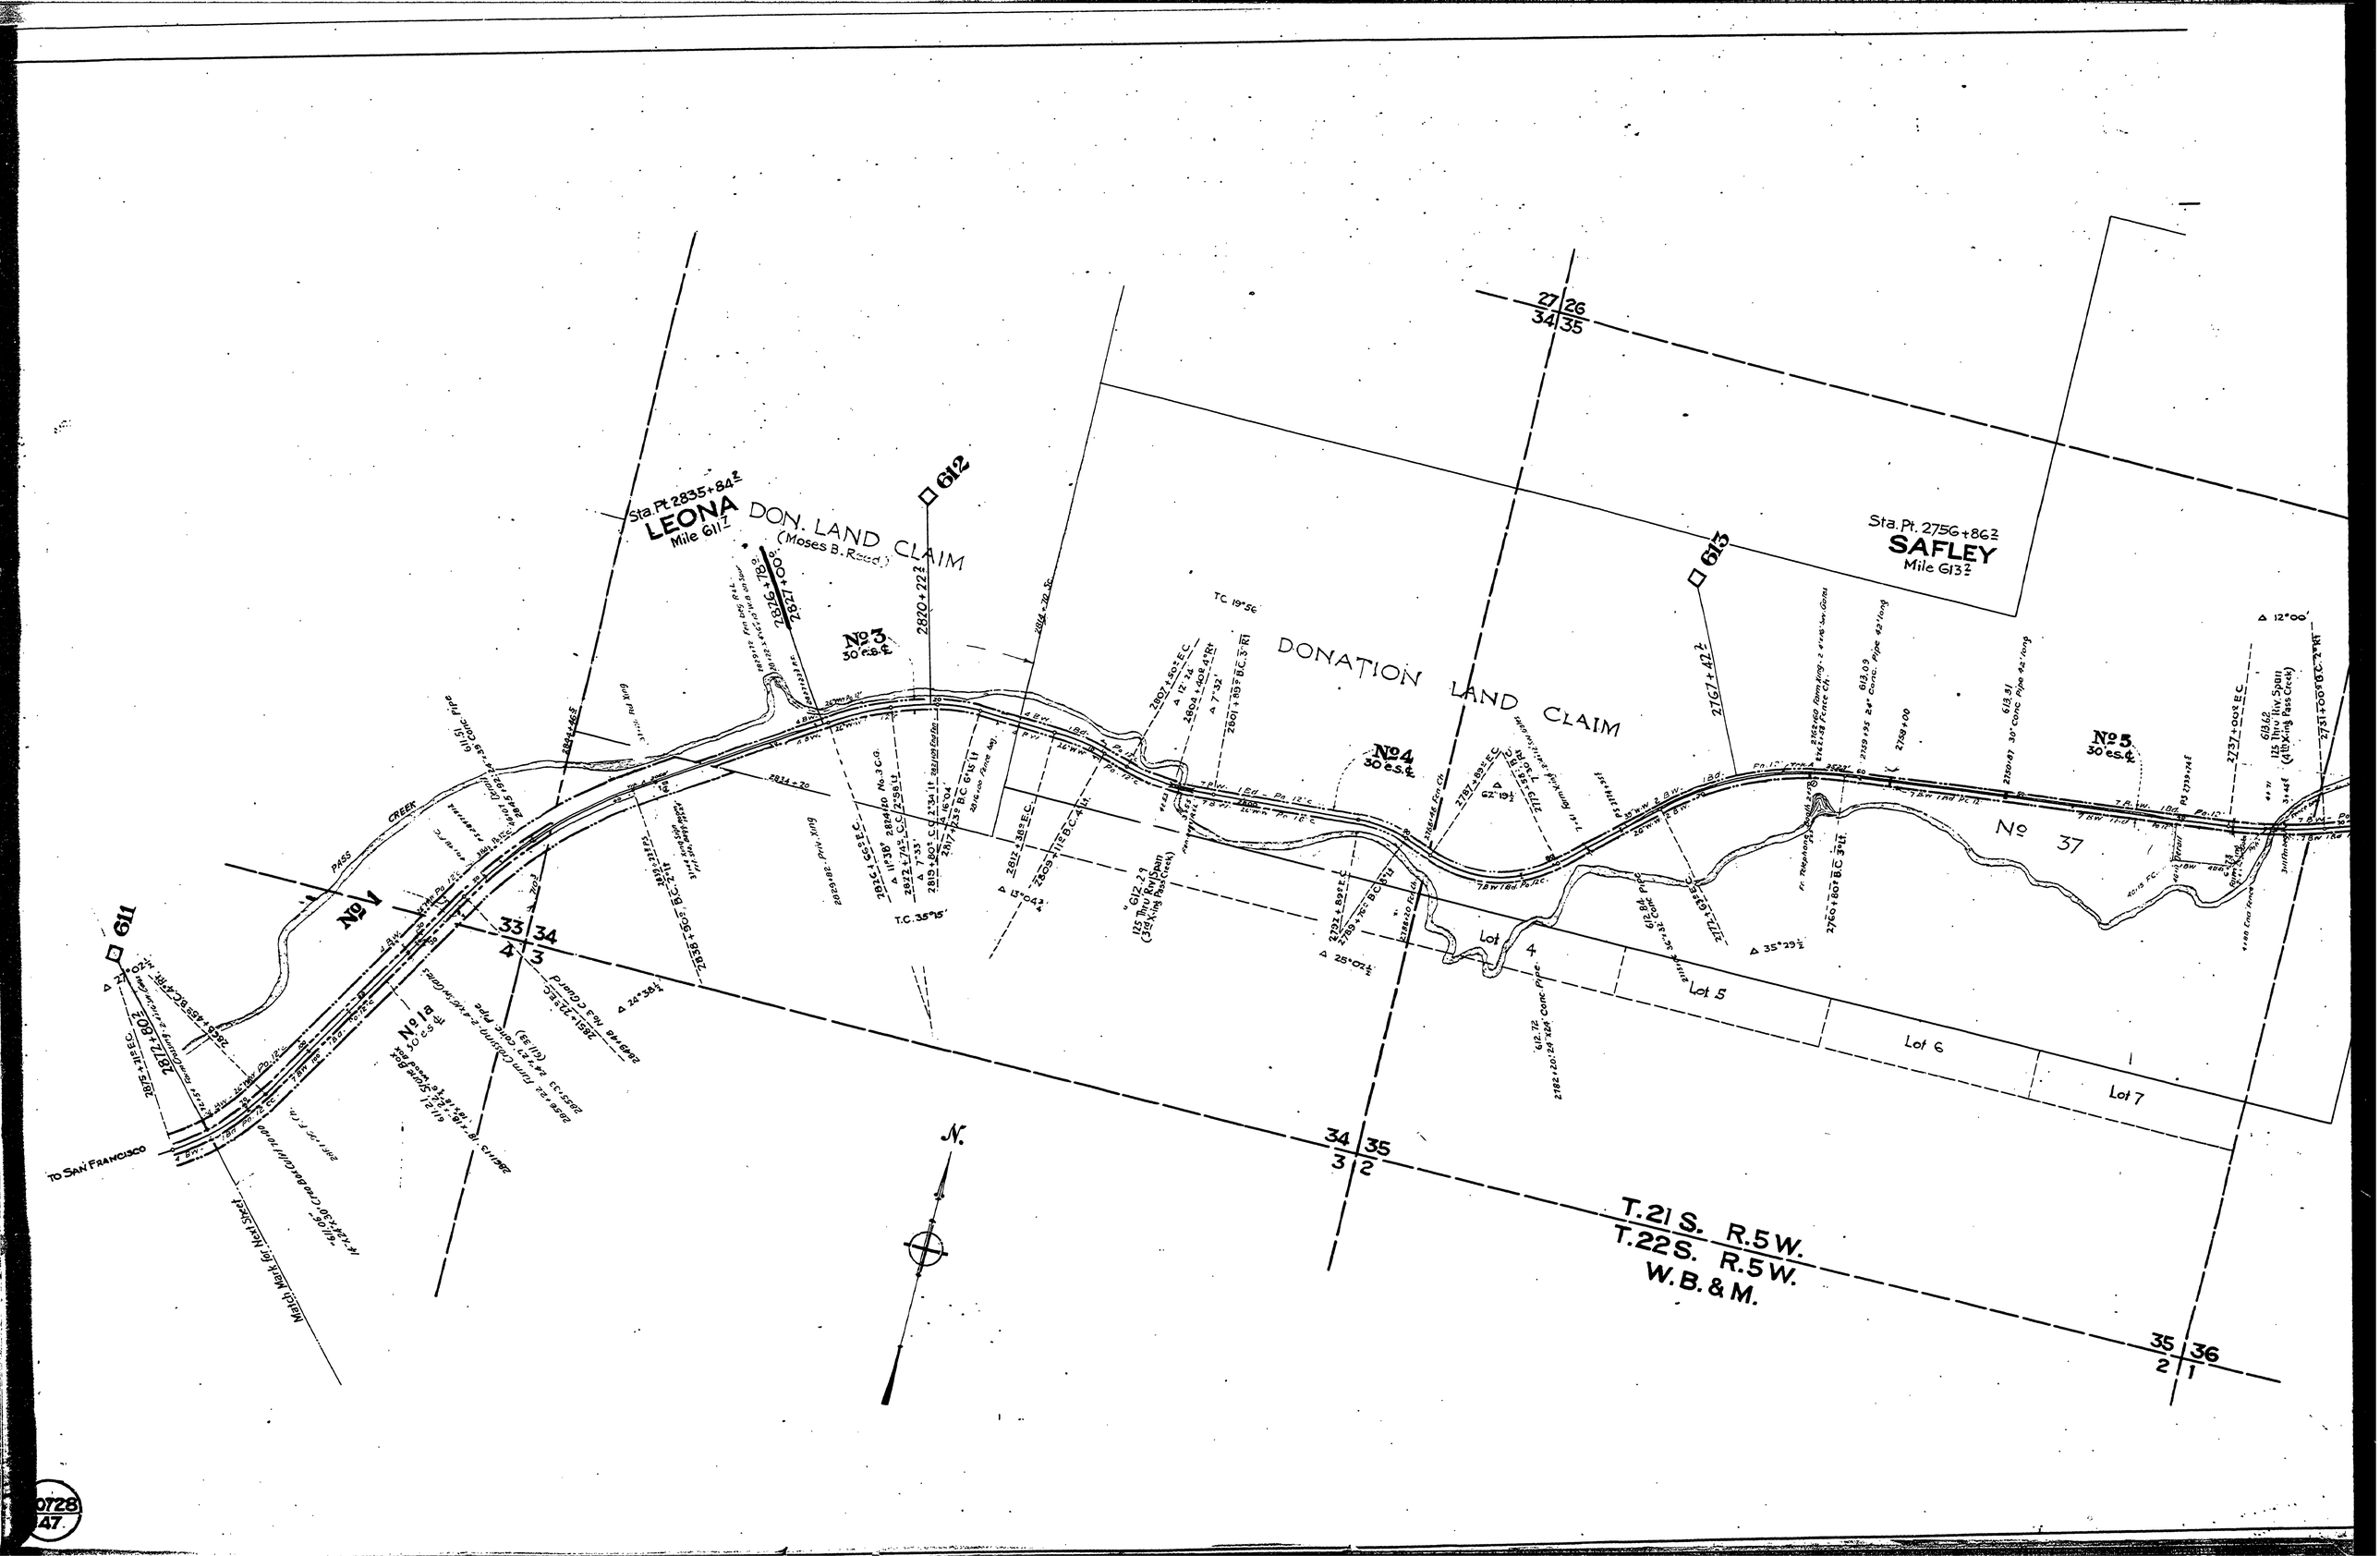
Sta. Pt. 2835+84
LEONA
Mile 611
DON. LAND CLAIM
(Moses B. Reed)
612
613
611
Sta. Pt. 2756+86
SAFLEY
Mile 613
DONATION LAND CLAIM
No 1
No 3
No 4
No 5
No 37
Lot 4
Lot 5
Lot 6
Lot 7
PASS CREEK
TO SAN FRANCISCO
Watch Wall for Mark Sheet
N.
T.21 S. R.5 W.
T.22 S. R.5 W.
W.B.&M.
27 26
34 35
33 34
4 3
34 35
3 2
35 36
2 1