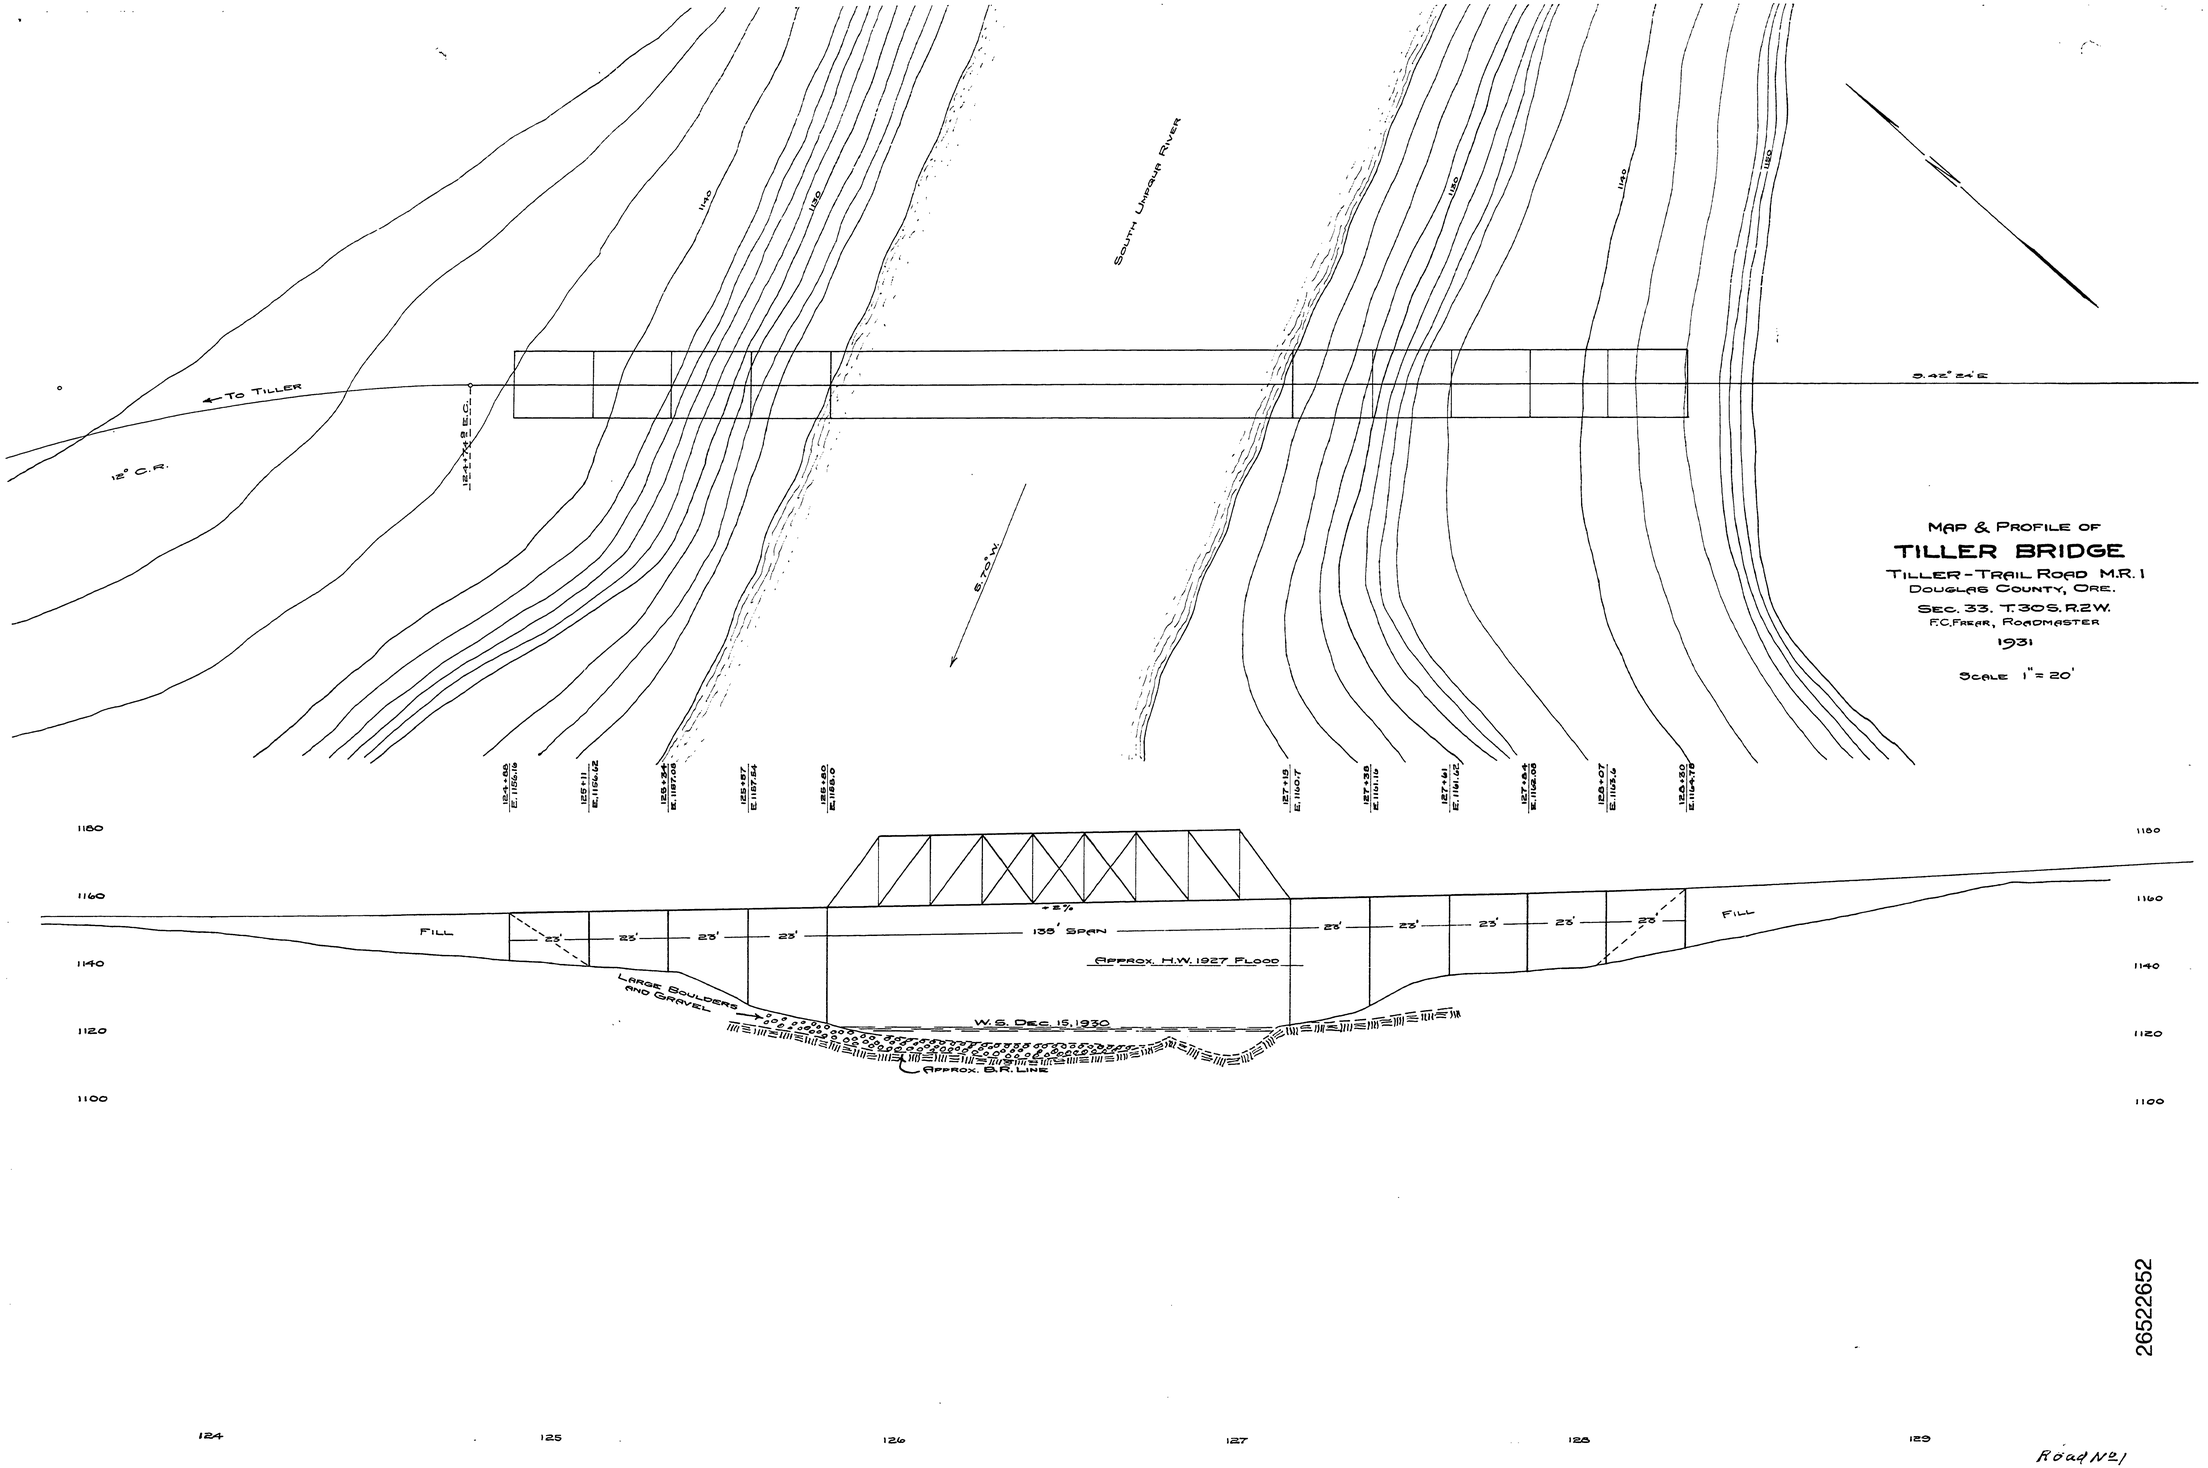

2652652

Road No. 1

M.P. 26.52

Sht. 3 of 3 1931

25