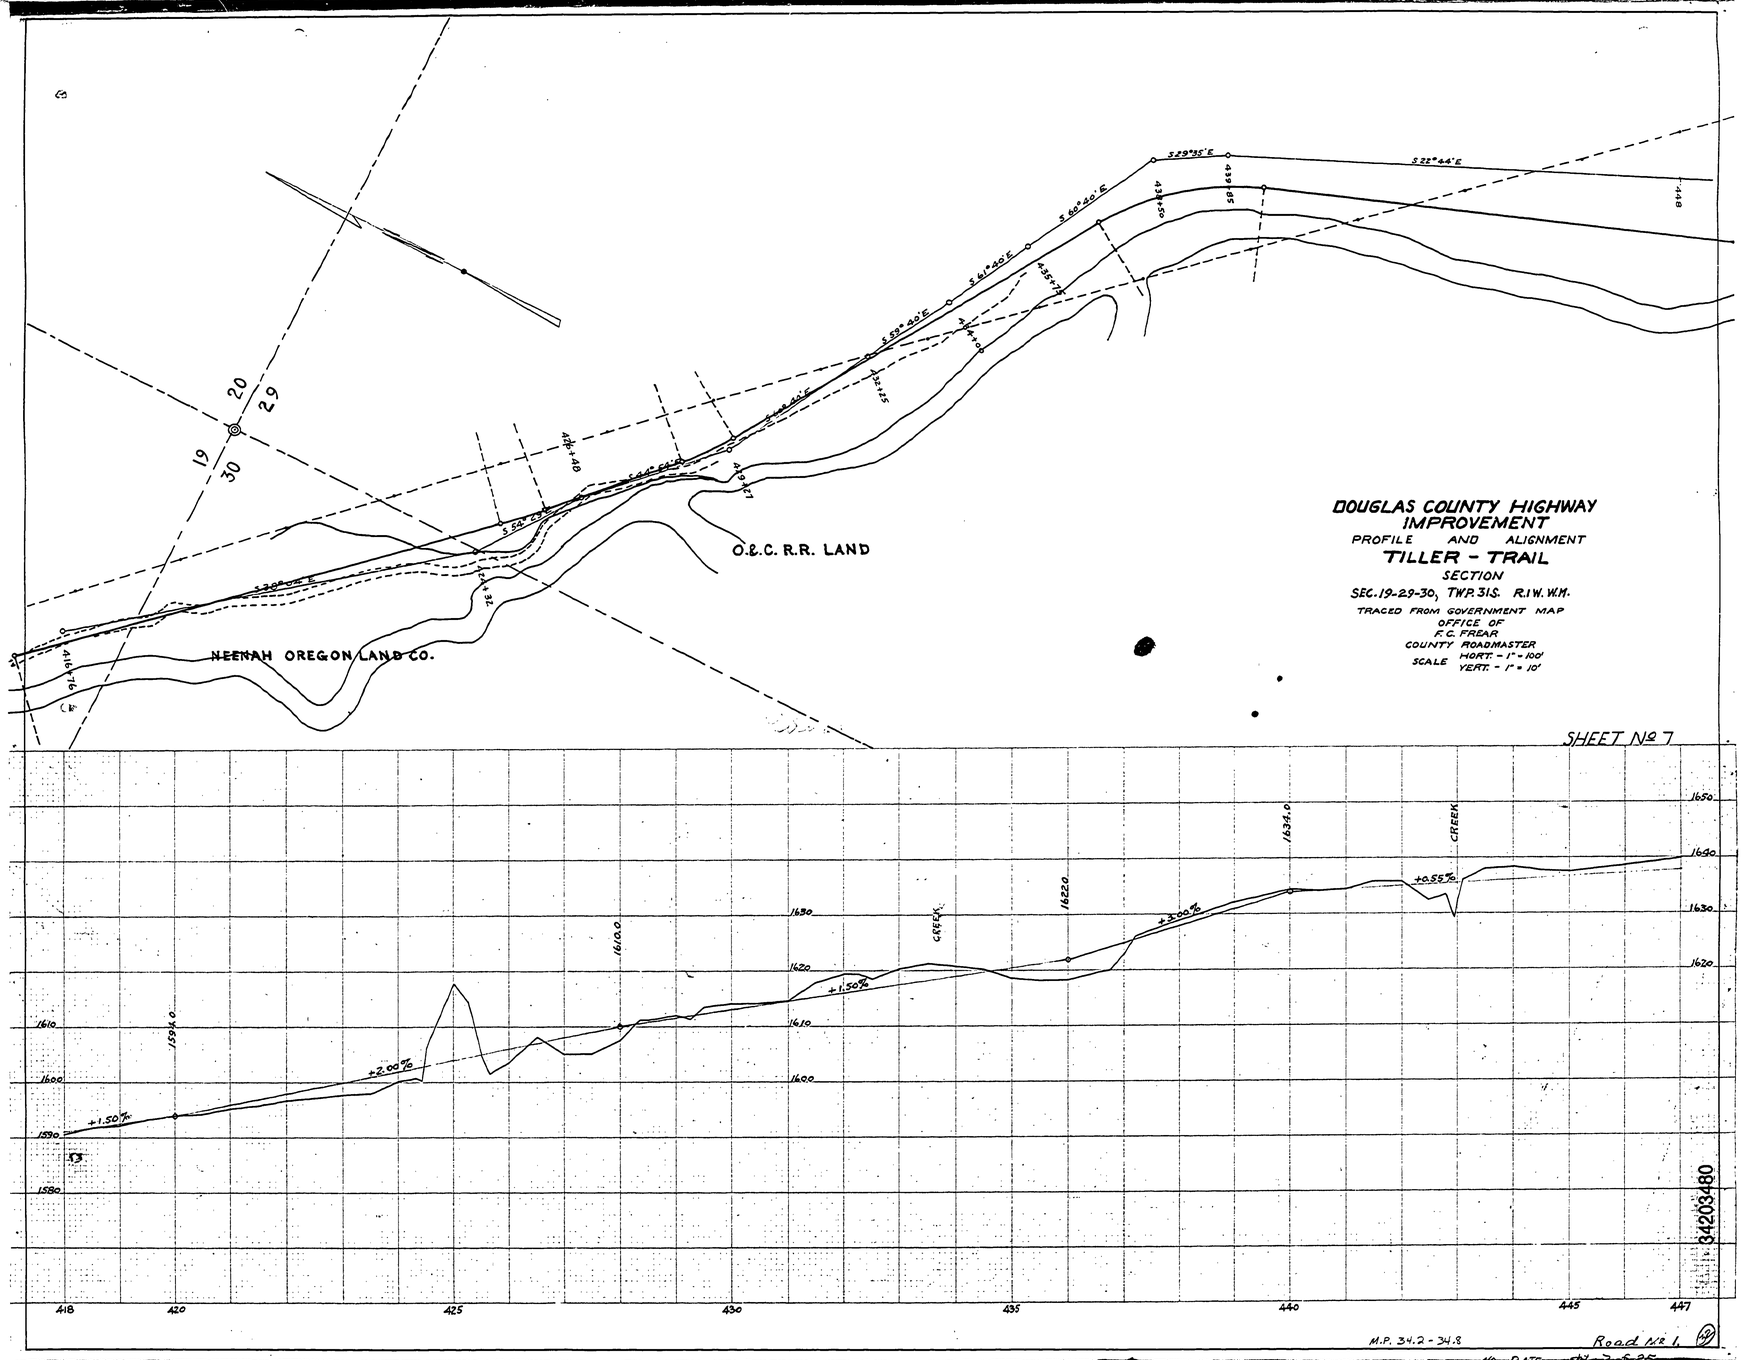
DOUGLAS COUNTY HIGHWAY
IMPROVEMENT
PROFILE AND ALIGNMENT
TILLER - TRAIL
SECTION
SEC. 19-29-30, TWP. 31S. R.1W. W.M.
TRACED FROM GOVERNMENT MAP
OFFICE OF
F.C. FREAR
COUNTY ROADMASTER
SCALE HORT. - 1" = 100'
VERT. - 1" = 10'
O.&.C. R.R. LAND
NEENAH OREGON LAND CO.
19
20
29
30
S 29°35' E
S 25°44' E
S 60°40' E
S 61°40' E
S 59°40' E
S 64°44' E
S 64°24' E
S 30°40' E
S 64°22' E
S 64°44' E
S 64°44' E
S 64°44