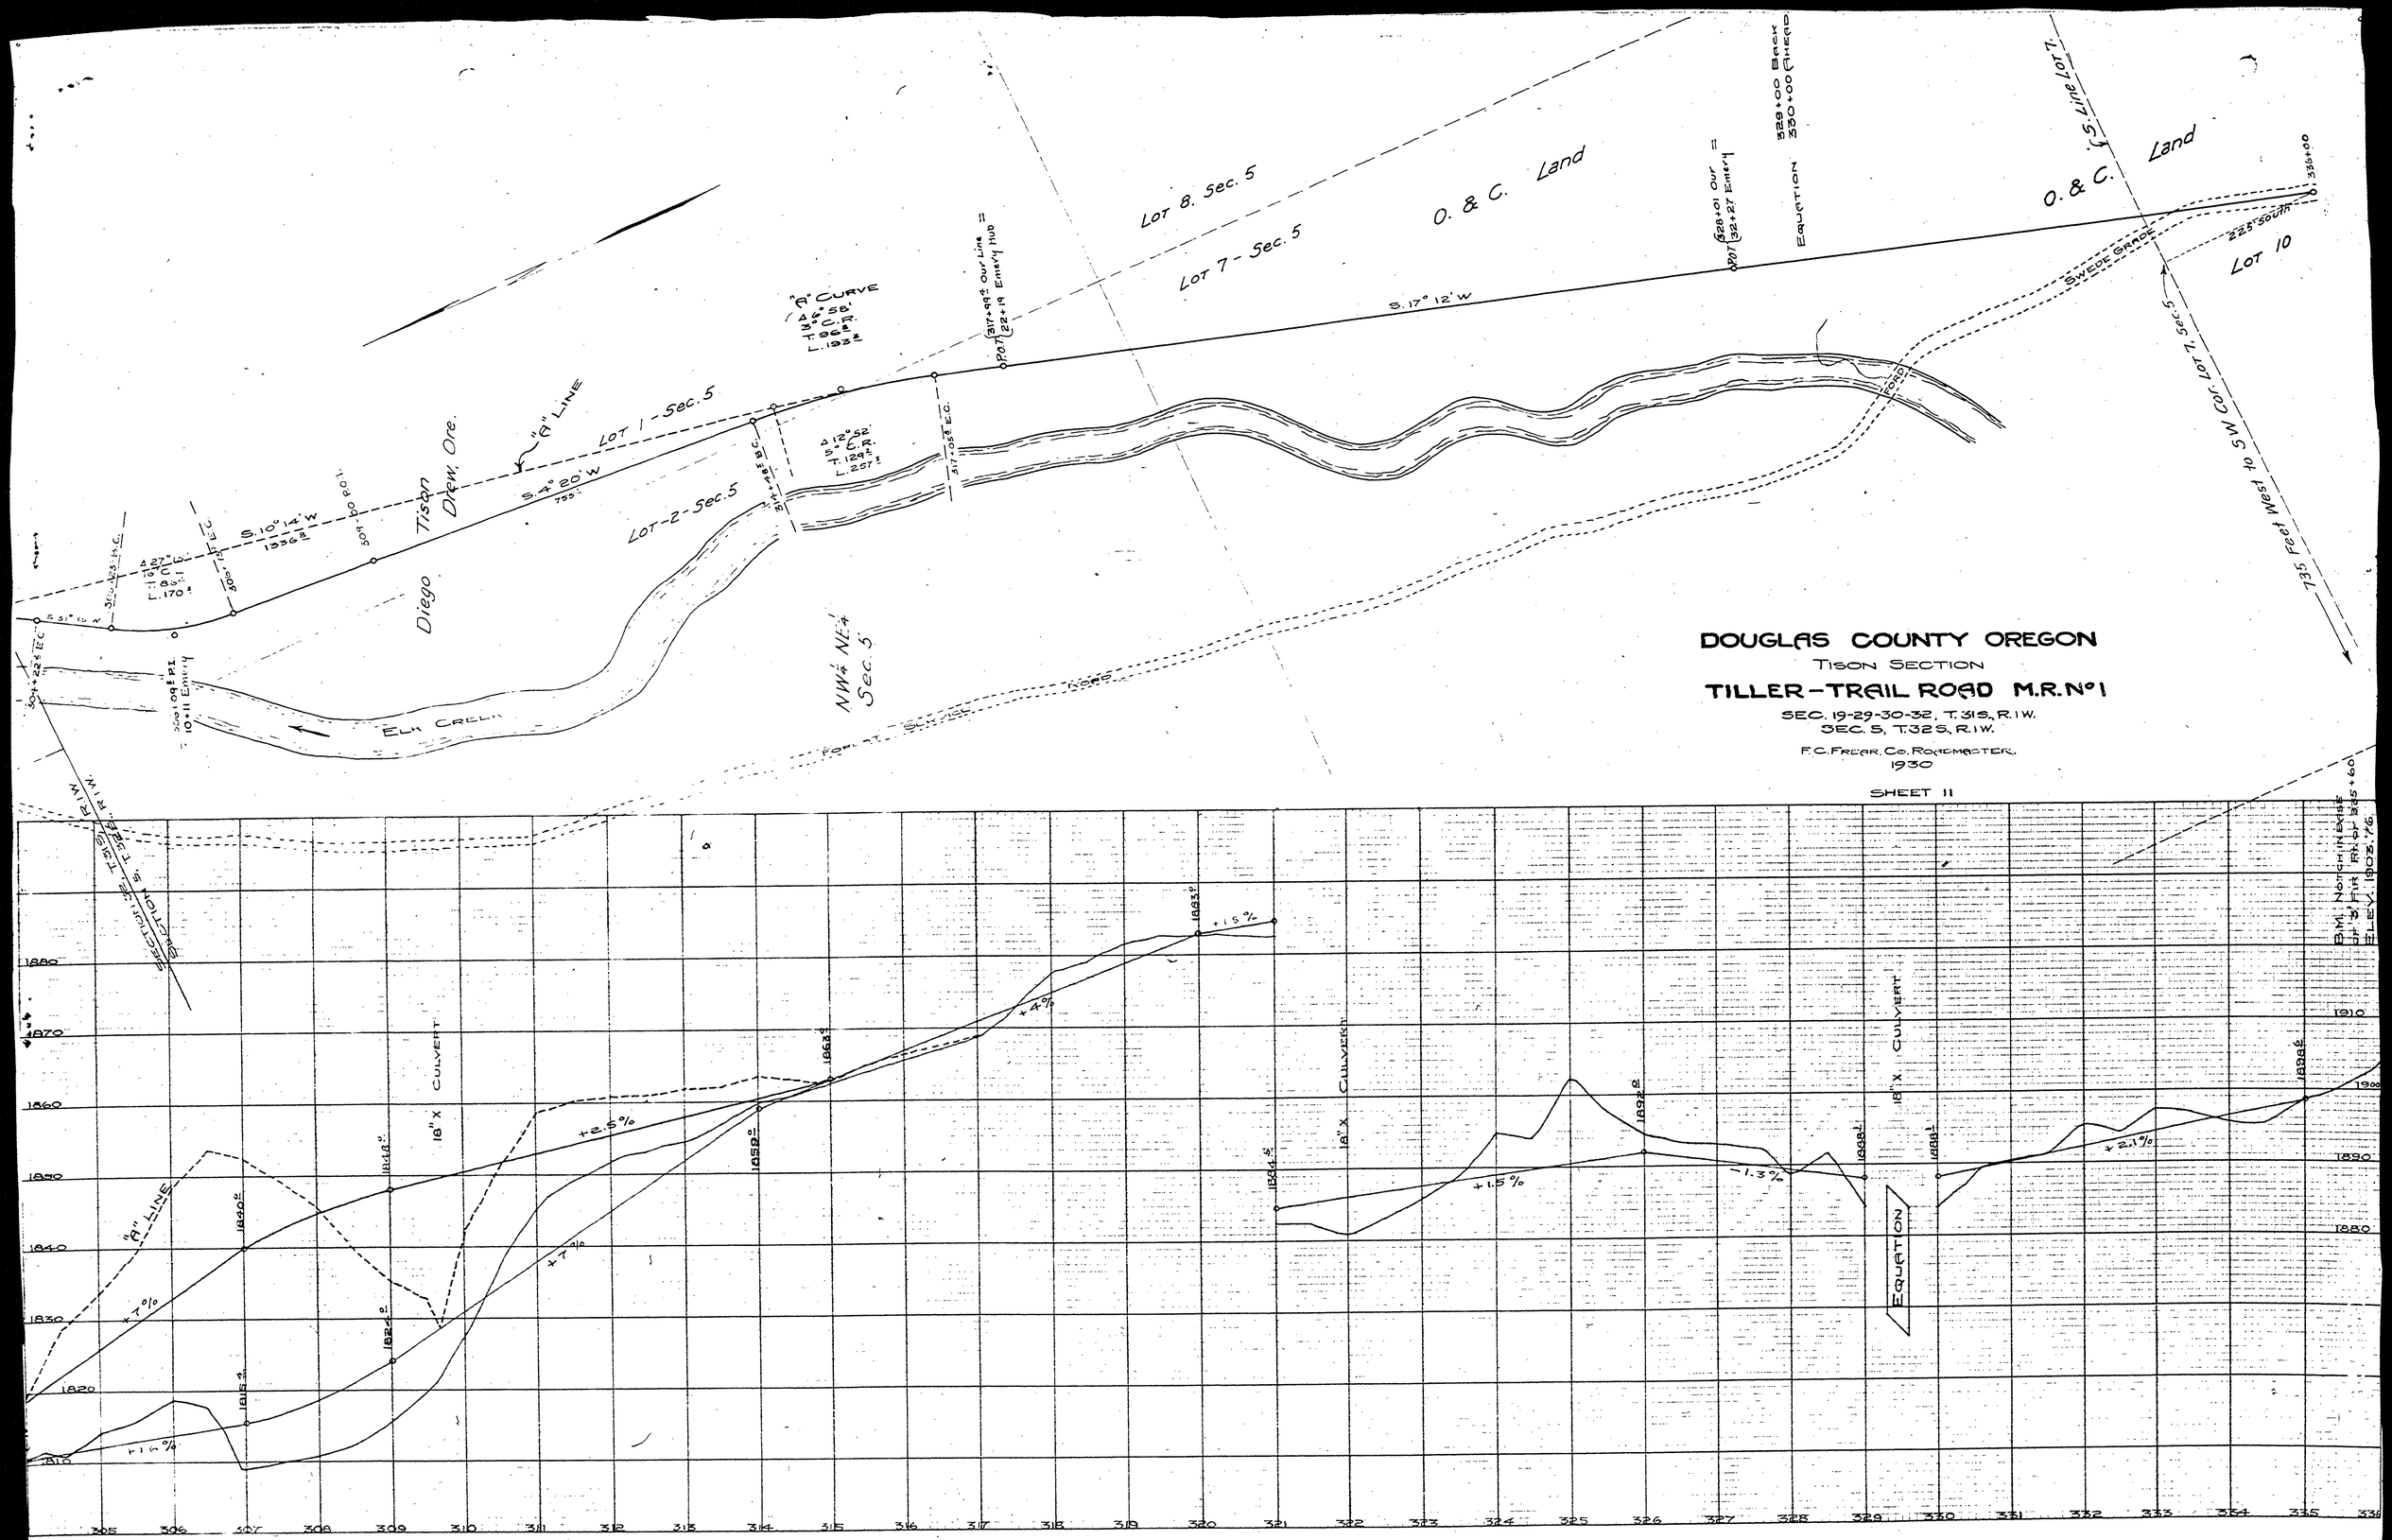
DOUGLAS COUNTY OREGON
TISON SECTION
TILLER-TRAIL ROAD M.R. No 1
SEC. 19-29-30-32, T. 31 S., R. 1 W.
SEC. 5, T. 32 S., R. 1 W.
F. C. FREAR, CO. ROADMASTER.
1930
SHEET 11
LOT 8. SEC. 5
LOT 7 - SEC. 5
O. & C. LAND
LOT 1 - SEC. 5
LOT 2 - SEC. 5
"A" LINE
"A" CURVE
S. 17° 12' W
S. 10° 14' W
S. 4° 20' W
S. 51° W
S. 17° 12' W
EQUATION
328+00 BACK
330+00 AHEAD
328+01 OUR
332+27 EMERY
317+99.2 OUR LINE
22+19 EMERY HUB
ELK CREEK
NW¼ NE¼ SEC. 5
DIEGO TISON DRW. ORE.
SWEDE GRADE
225' SOUTH
LOT 10
735 FEET WEST TO SW COR. LOT 7, SEC. 5
SECTION 32 T. 31 S. R. 1 W.
18" X CULVERT
+2.5%
+4%
+1.5%
+7%
+1.6%
-1.3%
+2.1%
EQUATION
B.M. NOTCH IN EDGE OF 3 FIR TREE AT 335+60
ELEV. 1903.76