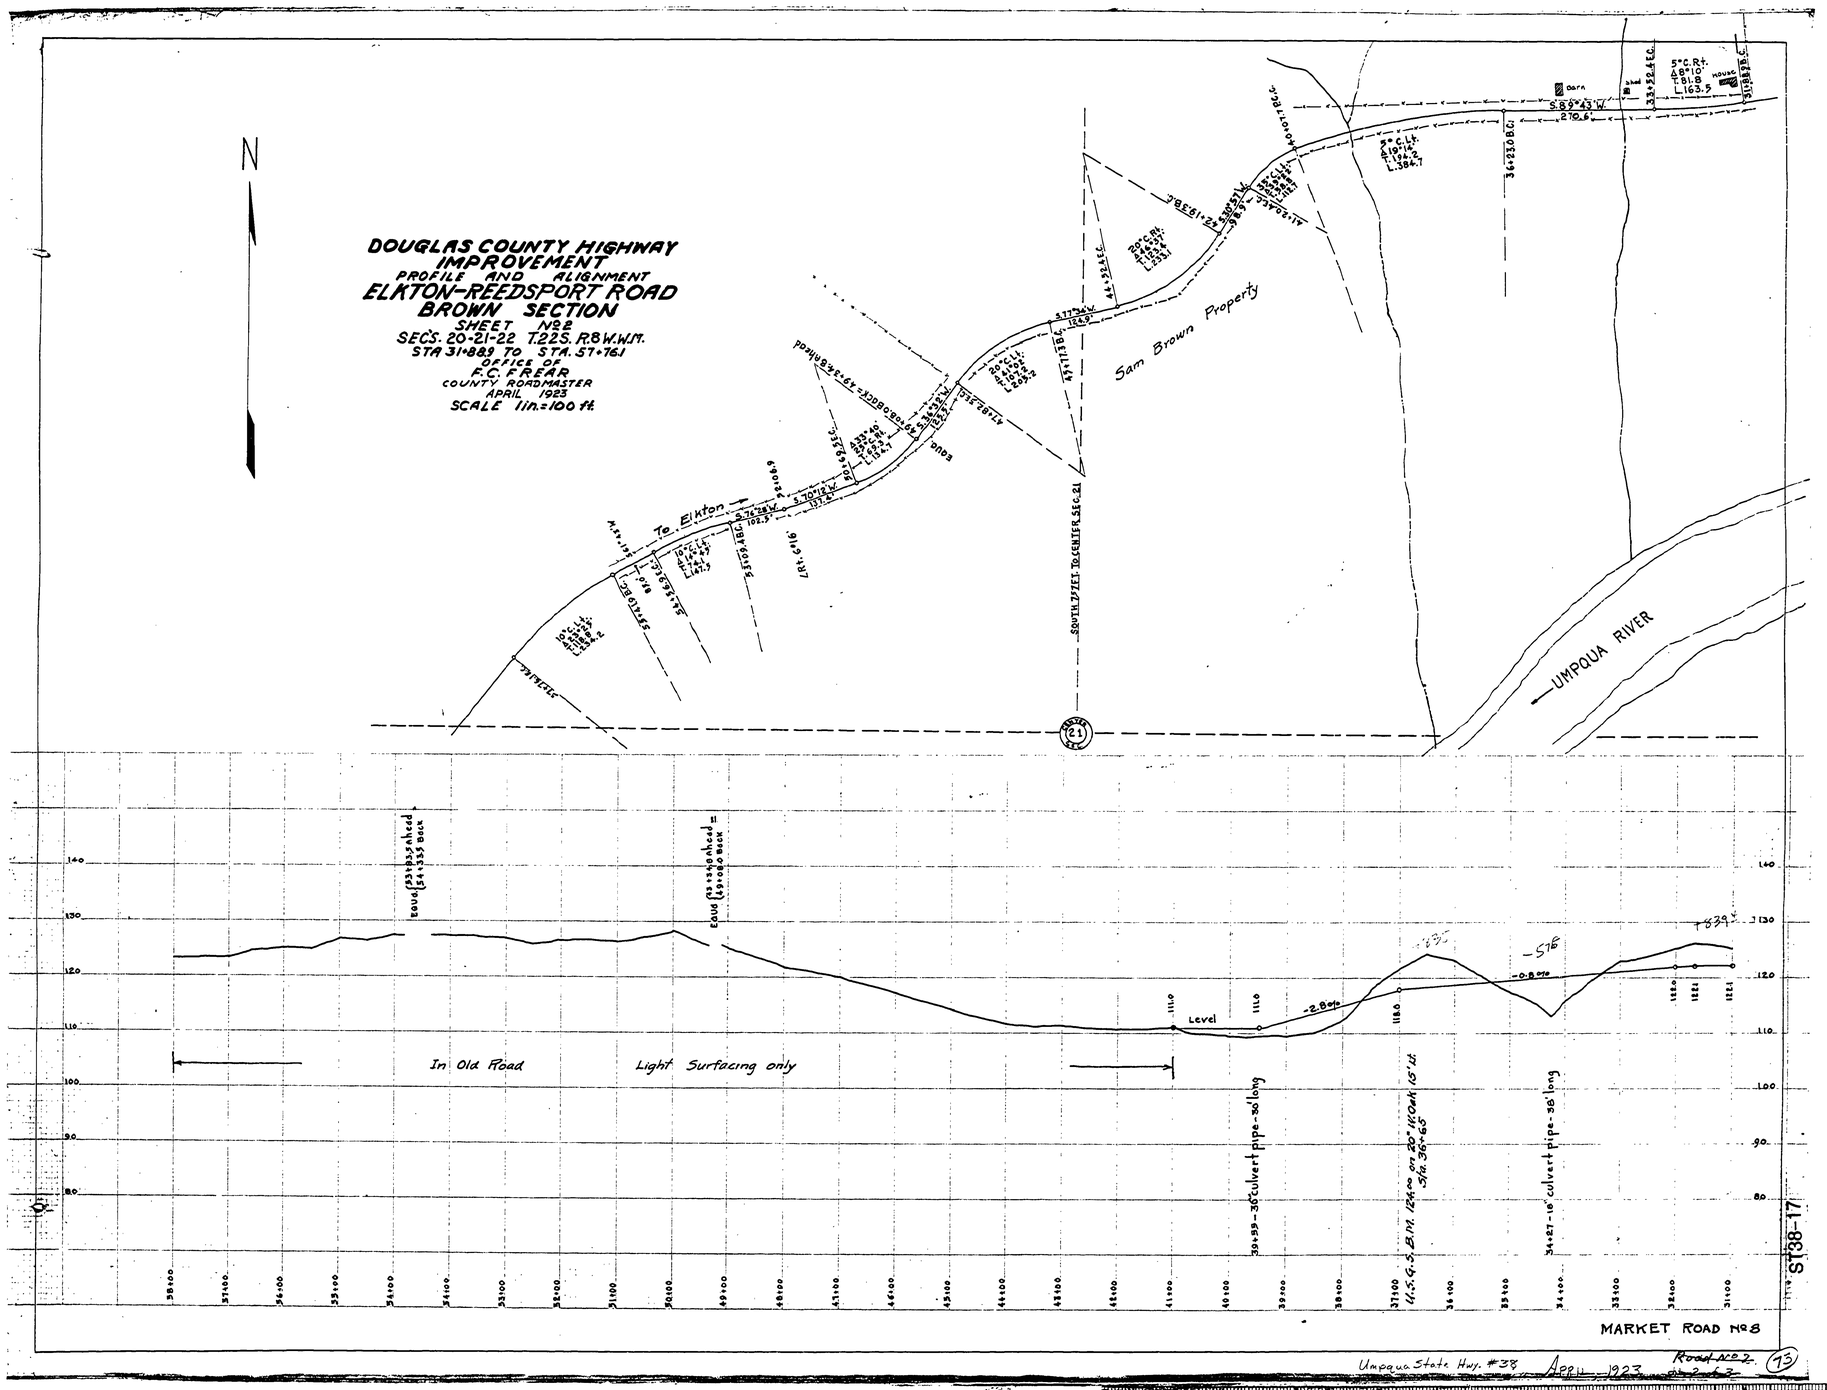

Umpqua State Hwy. #38 April 1923 Road No 2. (73)

30 X