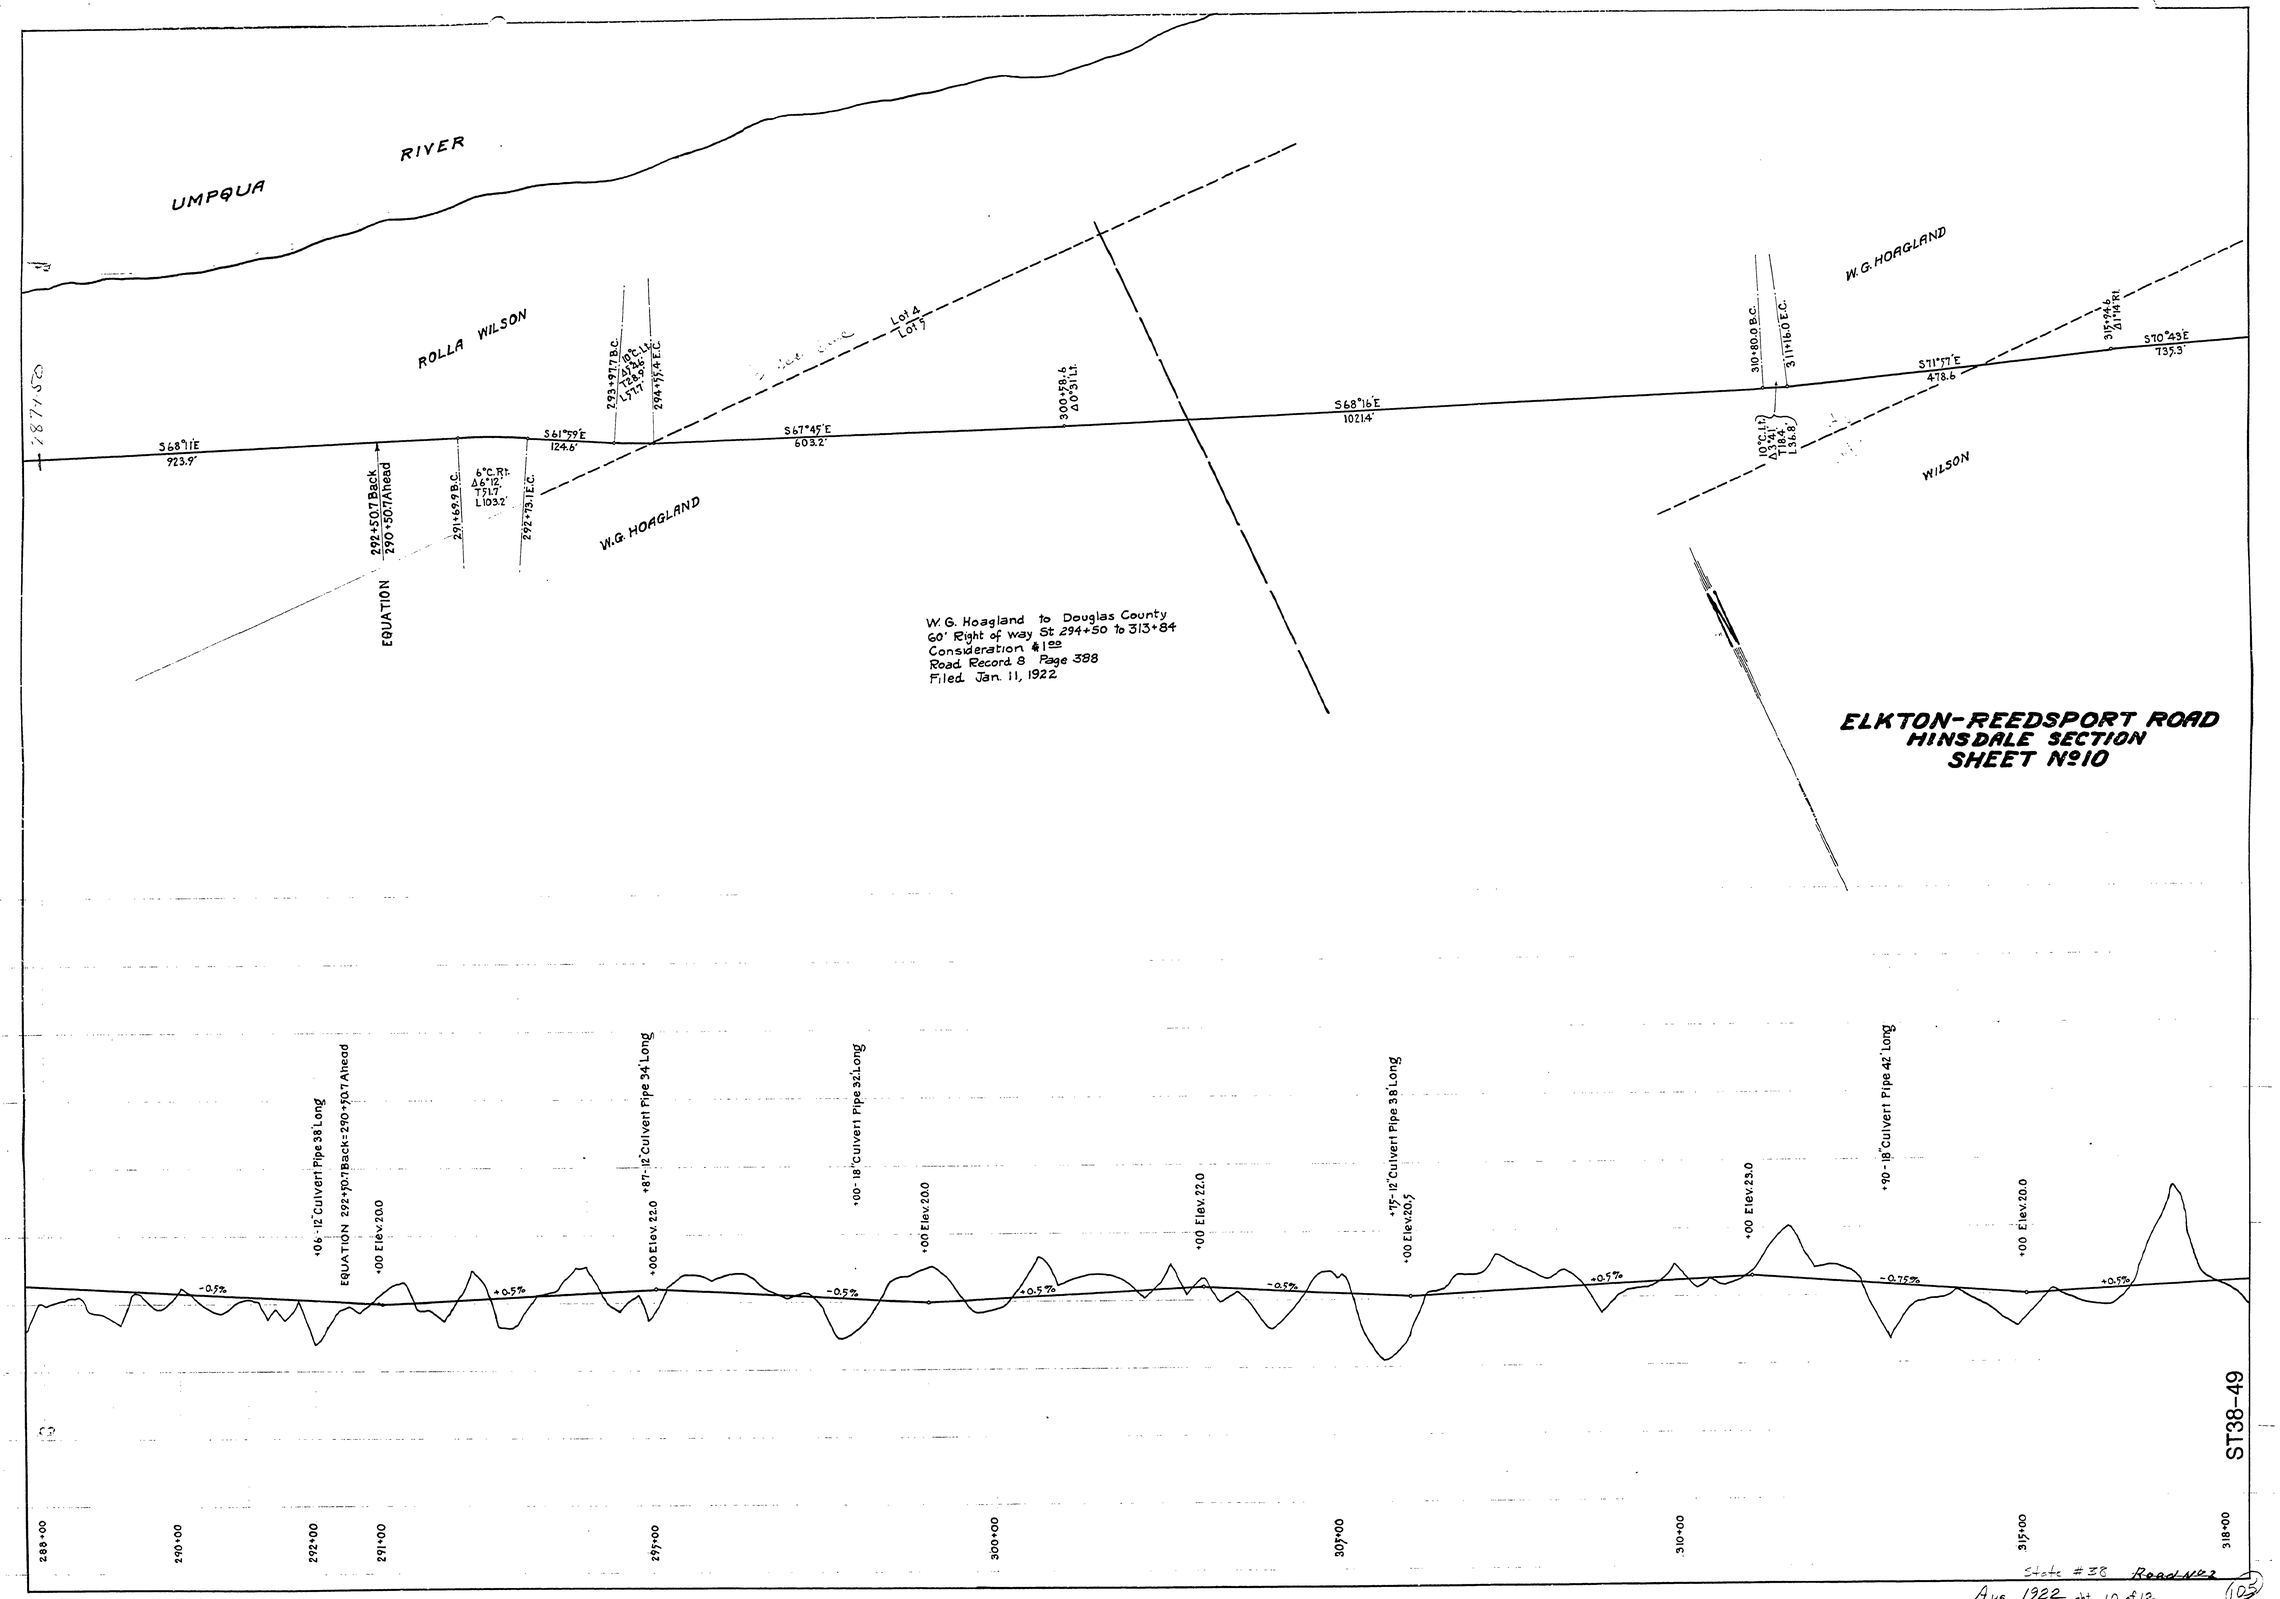

State #38 Road No 2

Aug. 1922 sht. 10 of 12

105