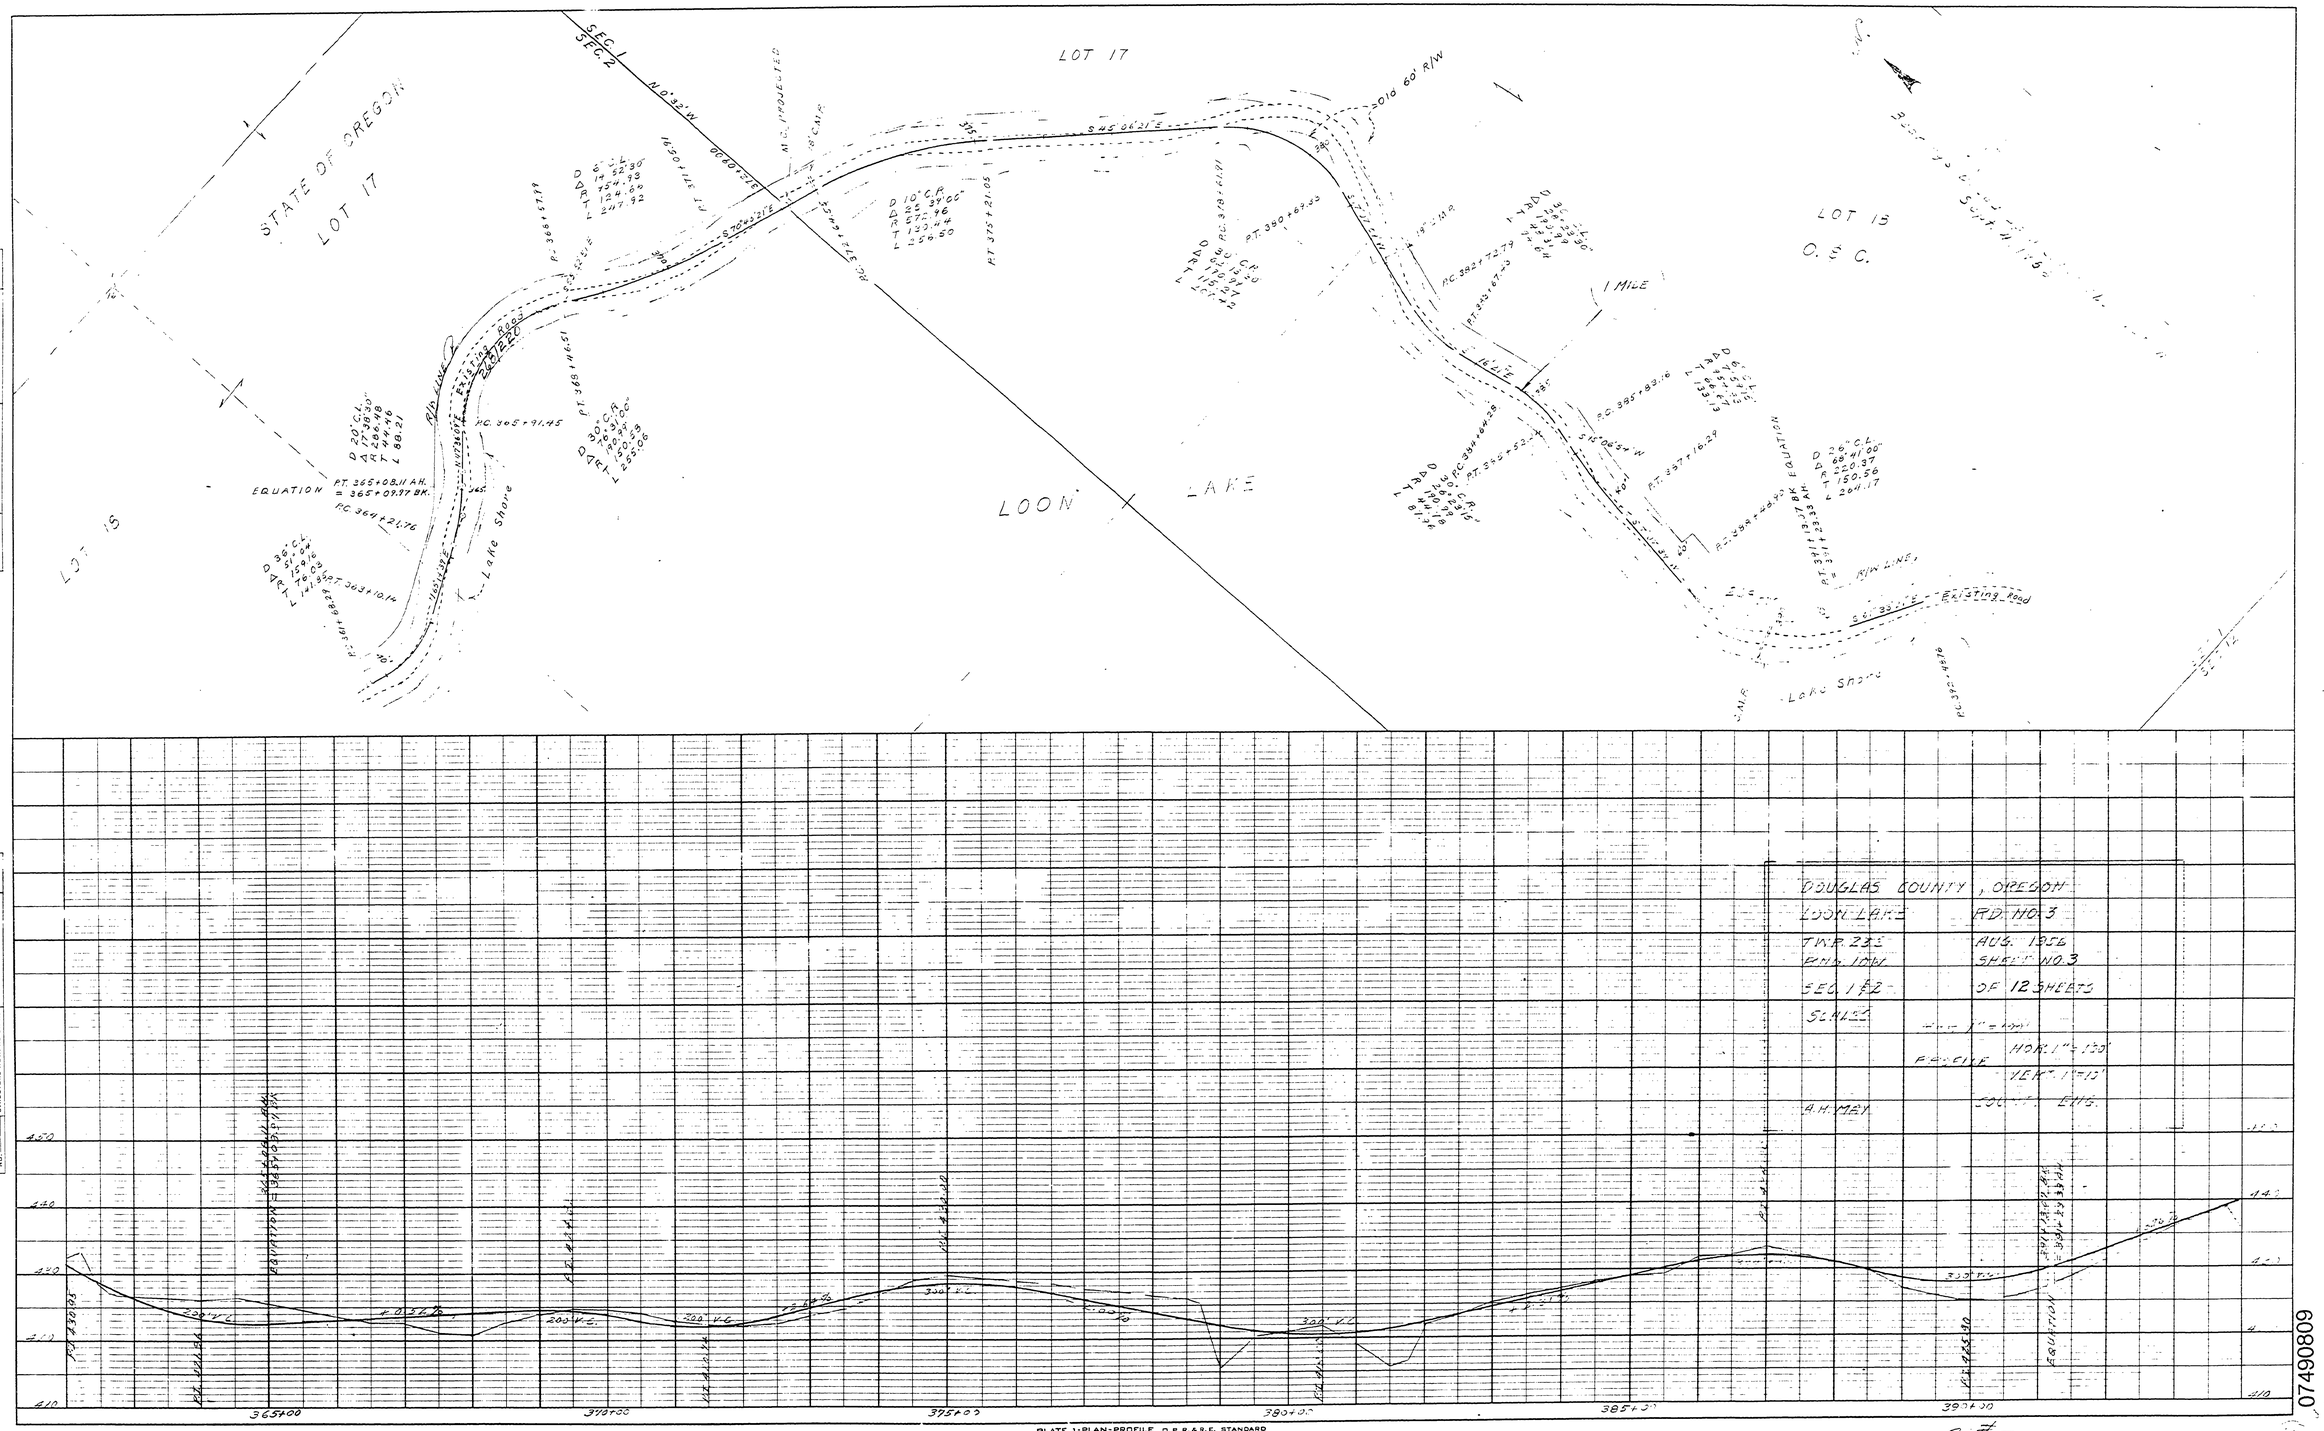
STATE OF OREGON
LOT 17
LOT 17
LOT 15
LOT 15
O. S. C.
LOON LAKE
SEC 1
SEG 2
N 0°32' W
1 MILE
EQUATION PT. 365+08.11 AH. = 365+09.37 BK.
PC 364+21.76
Lake Shore
Existing Road
R/W LINE
365+00
370+00
375+00
380+00
385+00
390+00
DOUGLAS COUNTY, OREGON
LOON LAKE
RD. NO. 3
TWP. 23S
RNG. 10W
AUG. 1956
SHEET NO. 3
SEC. 1 & 2
OF 12 SHEETS
SCALES
HOR. 1" = 100'
VERT. 1" = 10'
A.H. MAY
PLATE 1-PLAN-PROFILE D.P.S.&R.E. STANDARD
1001 HAS PAPER MADE AND PRINTED IN U. S. A.
EUGENE DIETZGEN CO.
Rd. #3
07490809