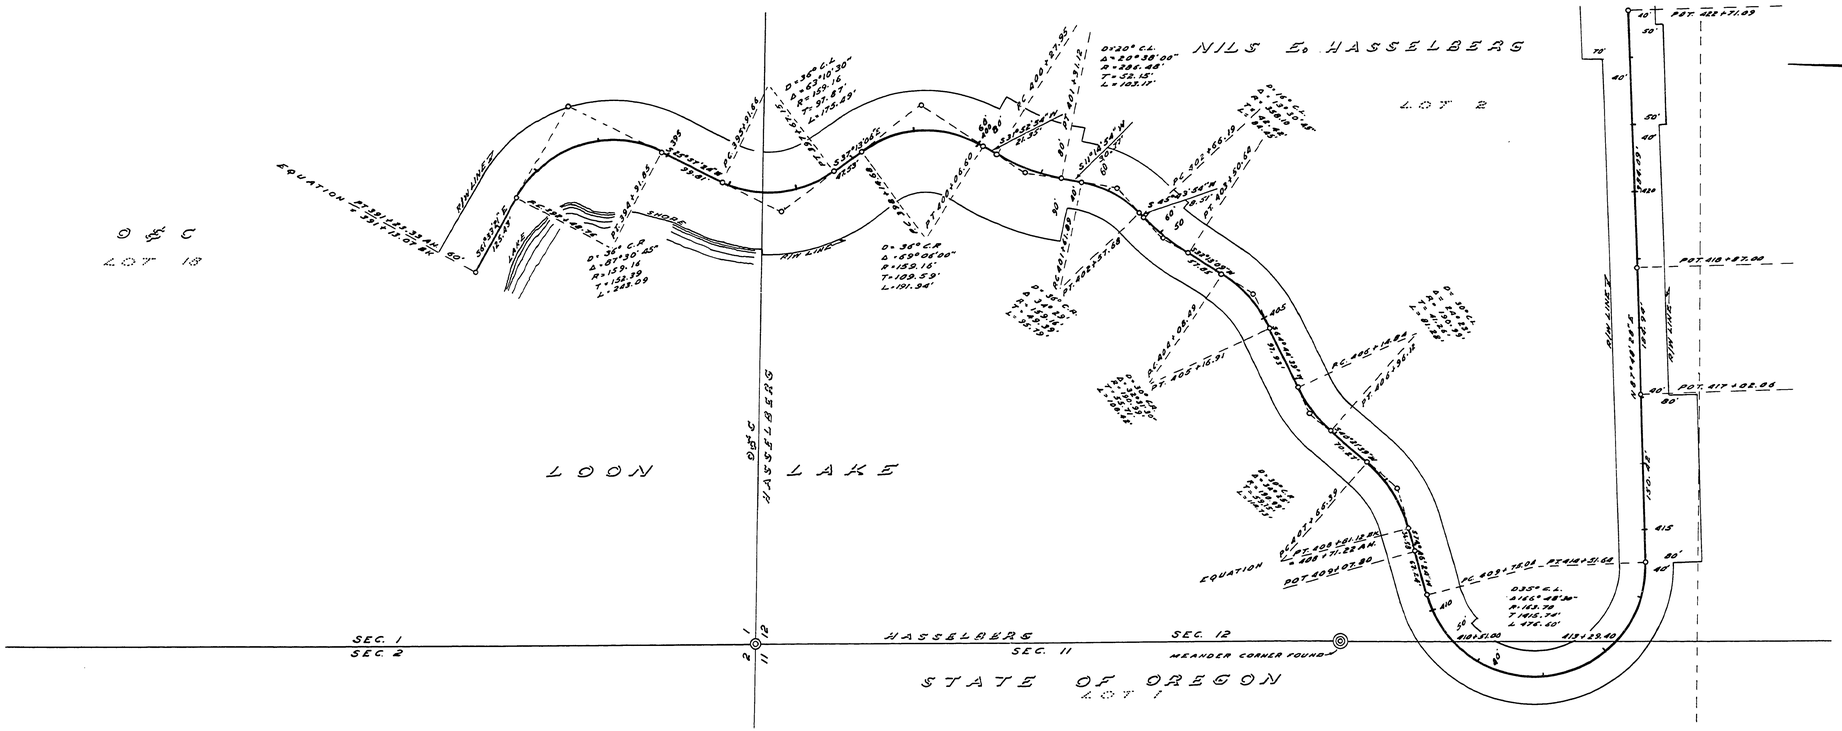

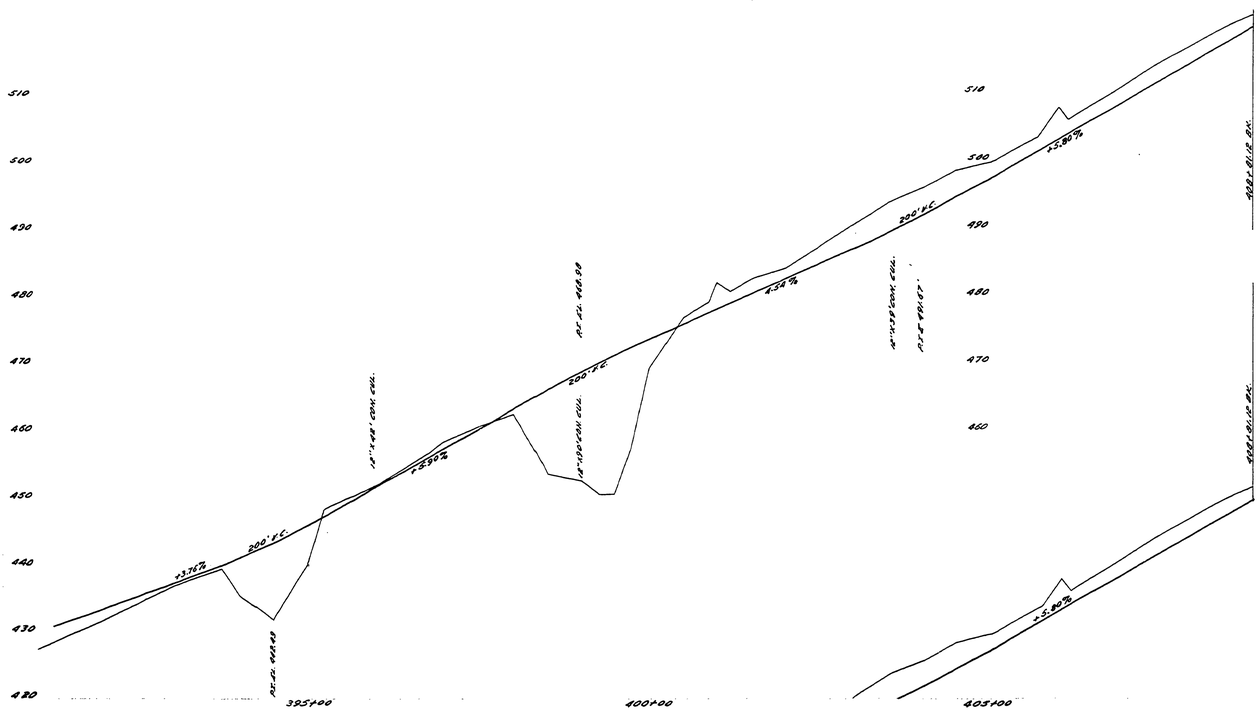

DOUGLAS COUNTY OREGON
LOON LAKE ROAD Nº 3
TWP. 23 S. AUG., 1956
RNG. 10 W. SHEET Nº 3
SEC. 1, 12, & 11 OF 12 SHEETS

SCALES
MAP 1" = 100'
PROFILE HOR. 1" = 100'
VERT. 1" = 10'

A. H. MAY COUNTY ENG.

08090866

M.P. 8.09 - 8.66