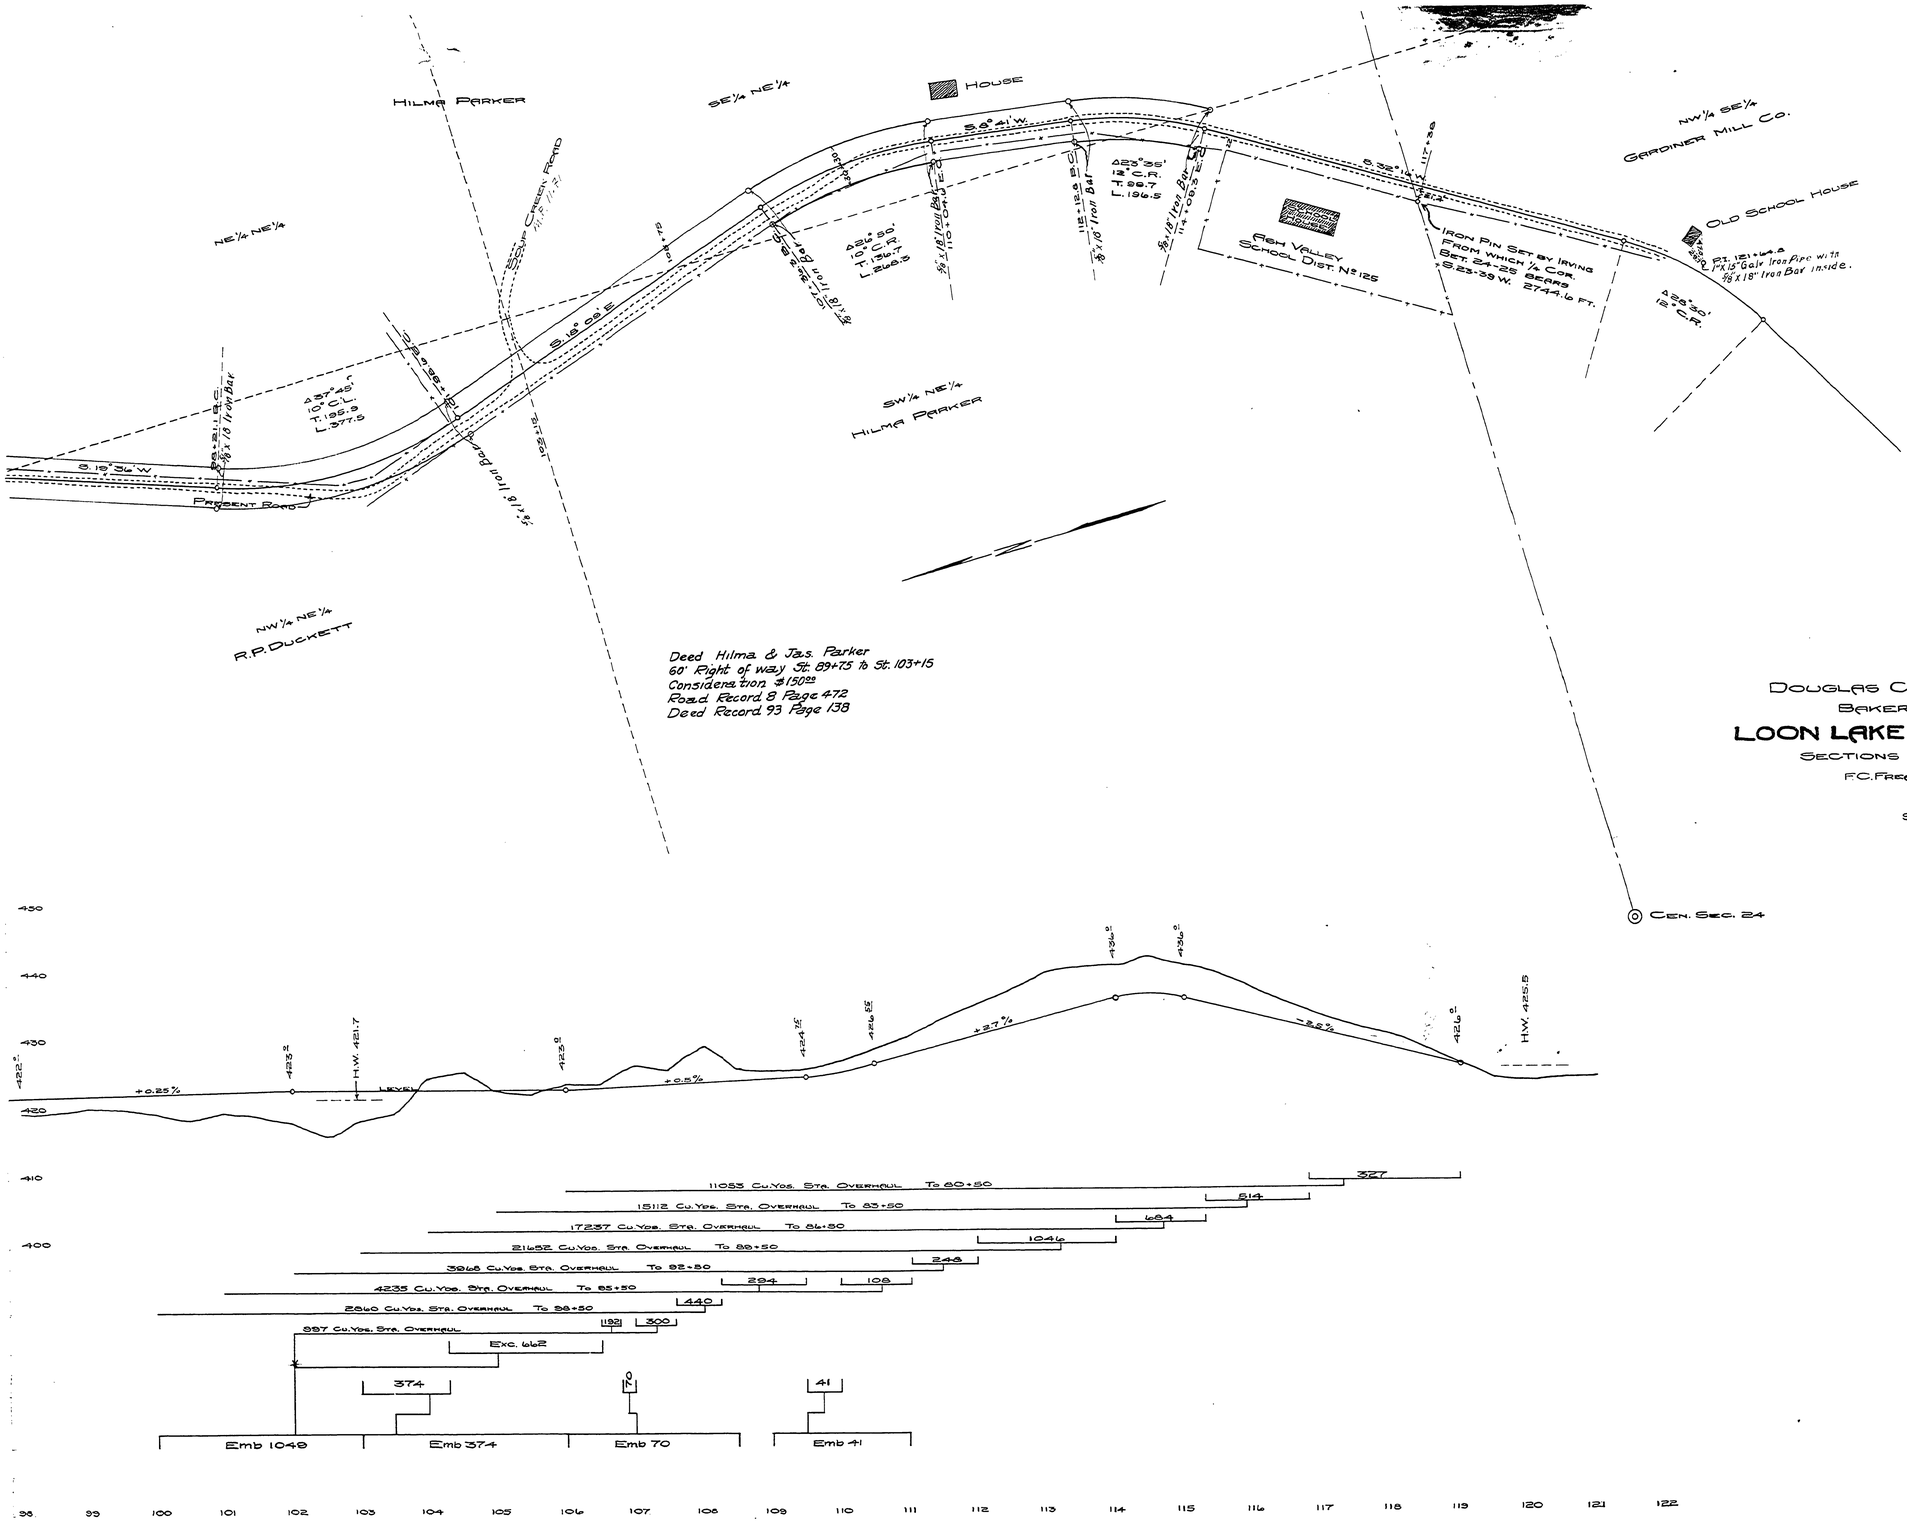

11631207

Road No. 3
1931

M.P. 11.63 - 12.07

Sht. 5 of 8

36