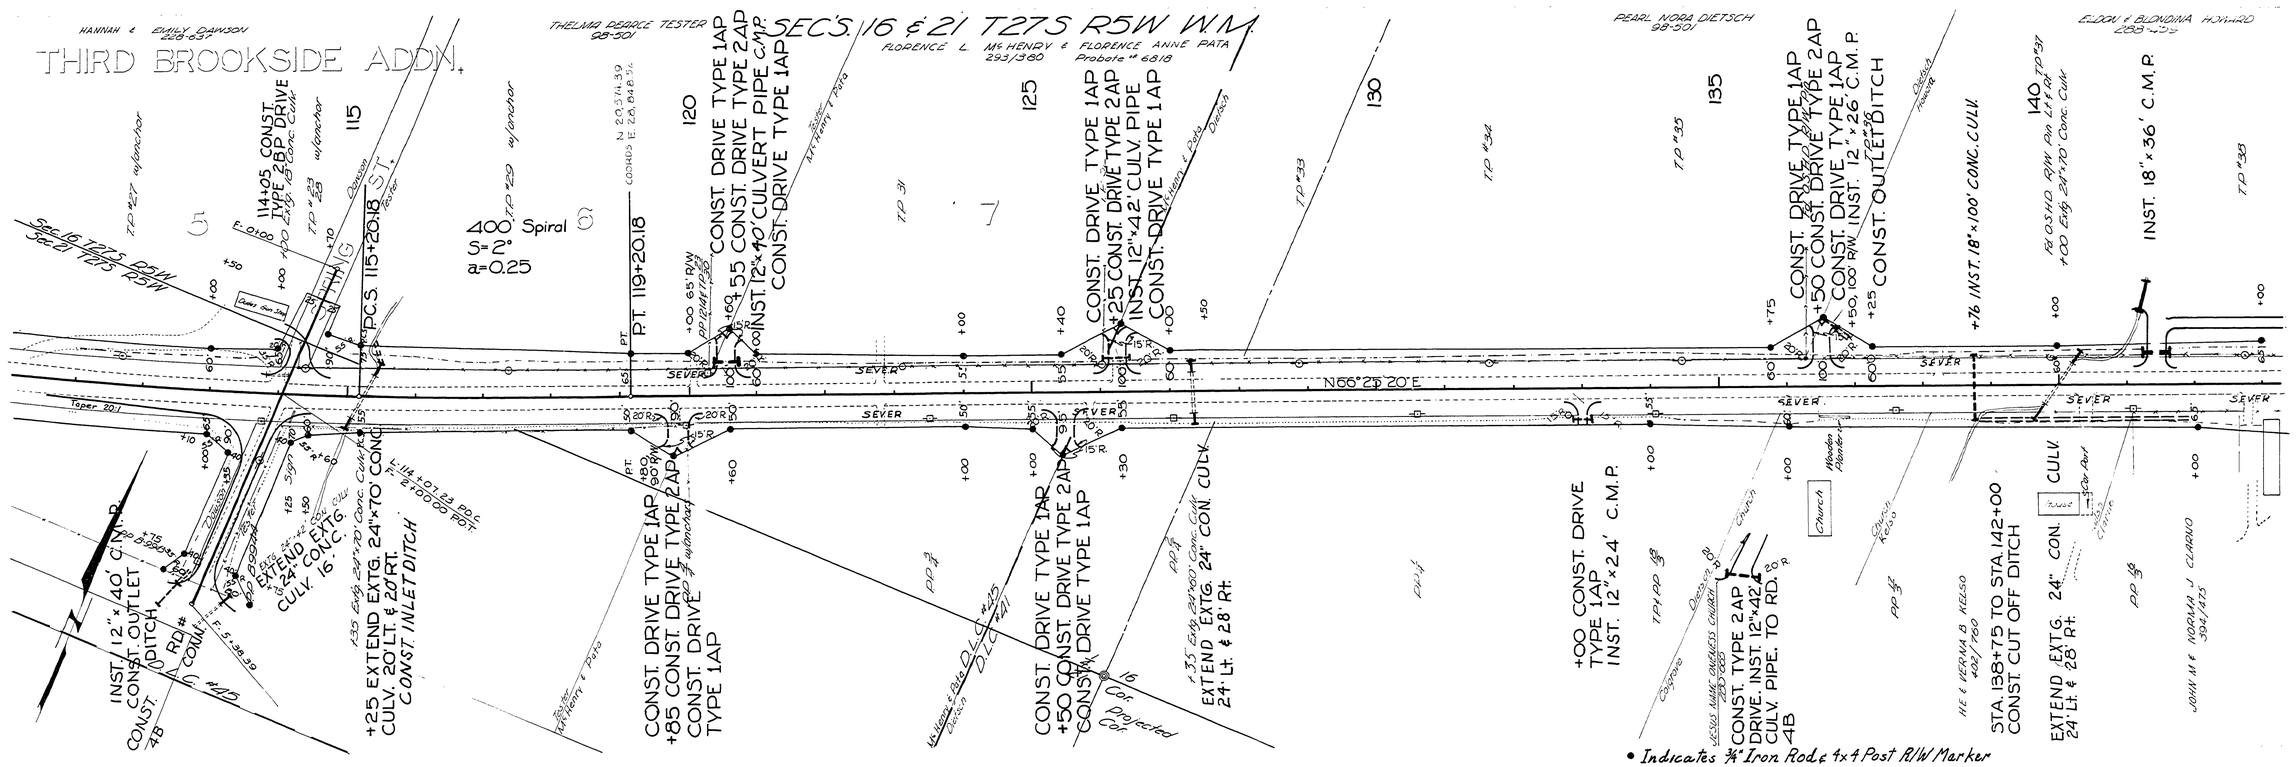

OVERHAUL 384.9 "C" YD. STAS. FROM STA. 153

EMB. 1945 C.Y.

OVERHAUL 95.5 "C" YD. STAS. FROM STA. 145

EMB. 1772 C.Y.

EXC. 125 C.Y.

OVERHAUL 1.8 "C" YD. STAS.

EMB. 112 C.Y.

EXC. 229 C.Y.
EMB. 205 C.Y.

EXC. 689 C.Y.
EMB. 617 C.Y.

EXC. 2768 C.Y.
EMB. 2479 C.Y.

EXC. 2347 C.Y.
EMB. 2101 C.Y.

EXC. 102 C.Y.
EMB. 91 C.Y.

EXC. 126 C.Y.
EMB. 113 C.Y.

115+00 120+00 125+00 130+00 135+00

DOUGLAS COUNTY RD. DEPT.
NORTH UMPQUA HWY. RD. 4
DATE-APR. '69 SHEET 5 OF 14
GEORGE E. GRUBB COUNTY ENGINEER

02150270

M.P. 2.15 - 2.70

Rd # 4