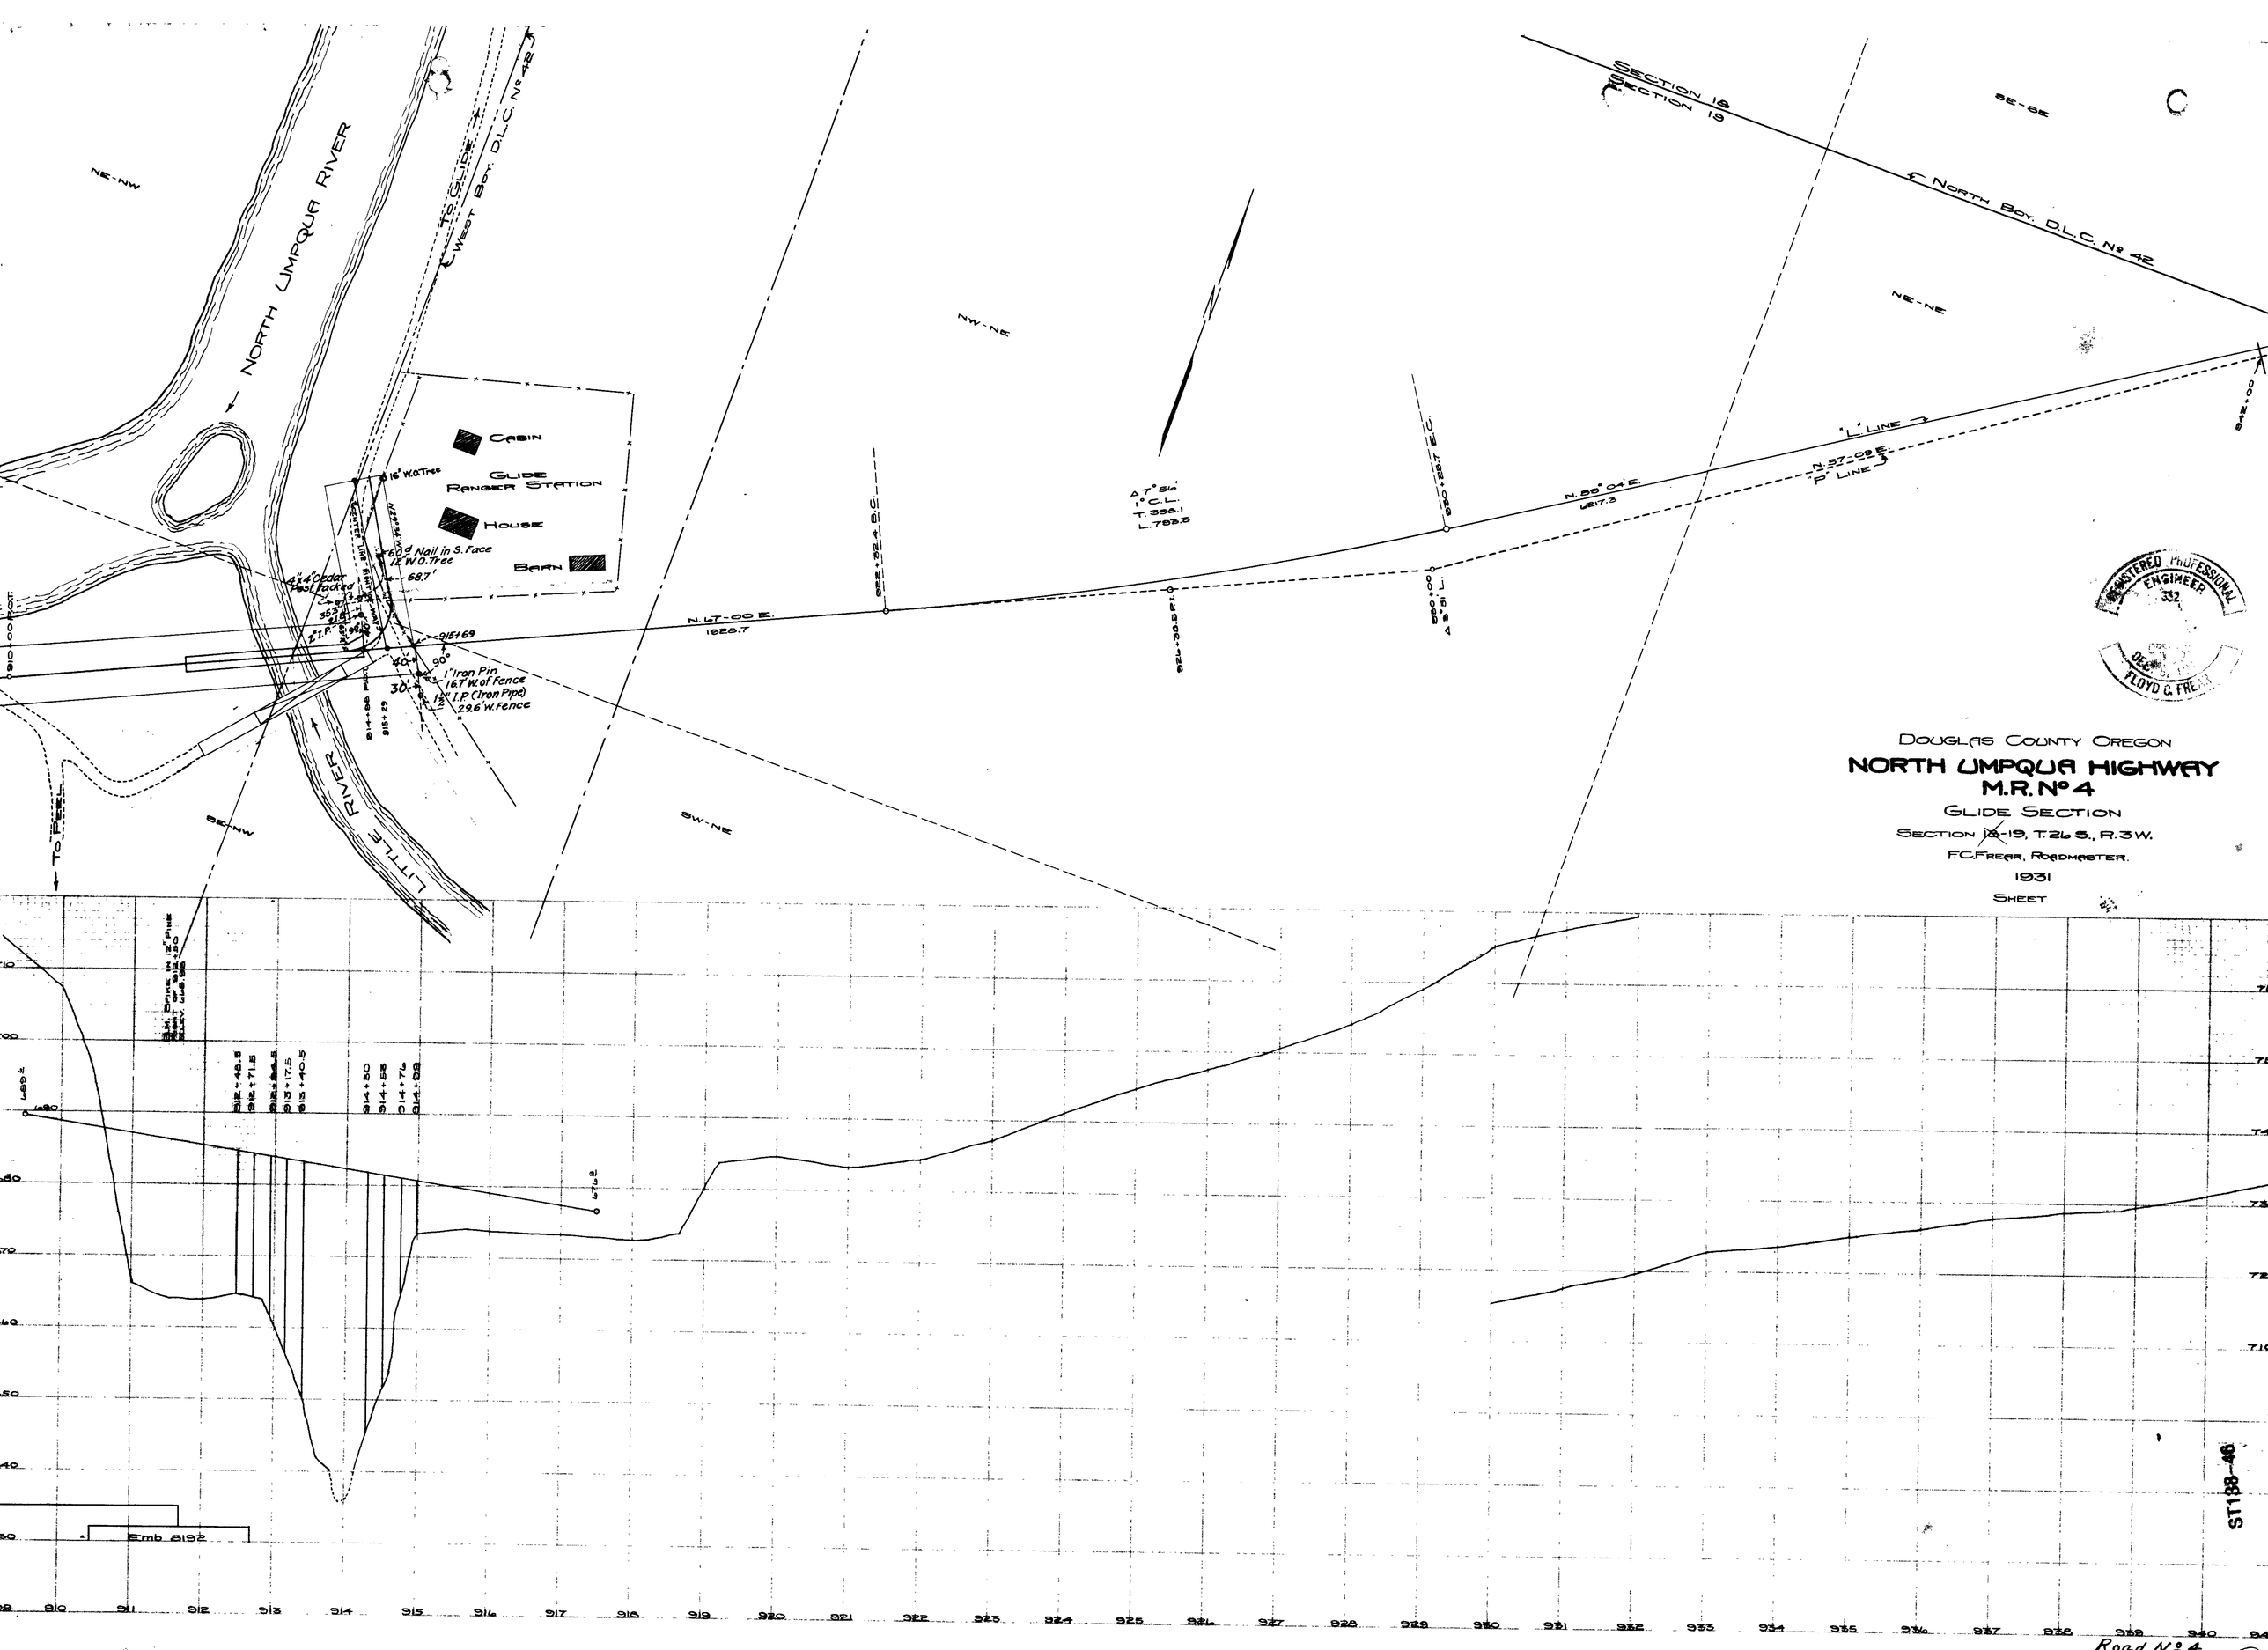

ST138-46

1931 Road Nº 4 State Hwy. #138 sht. 4 of 6

46