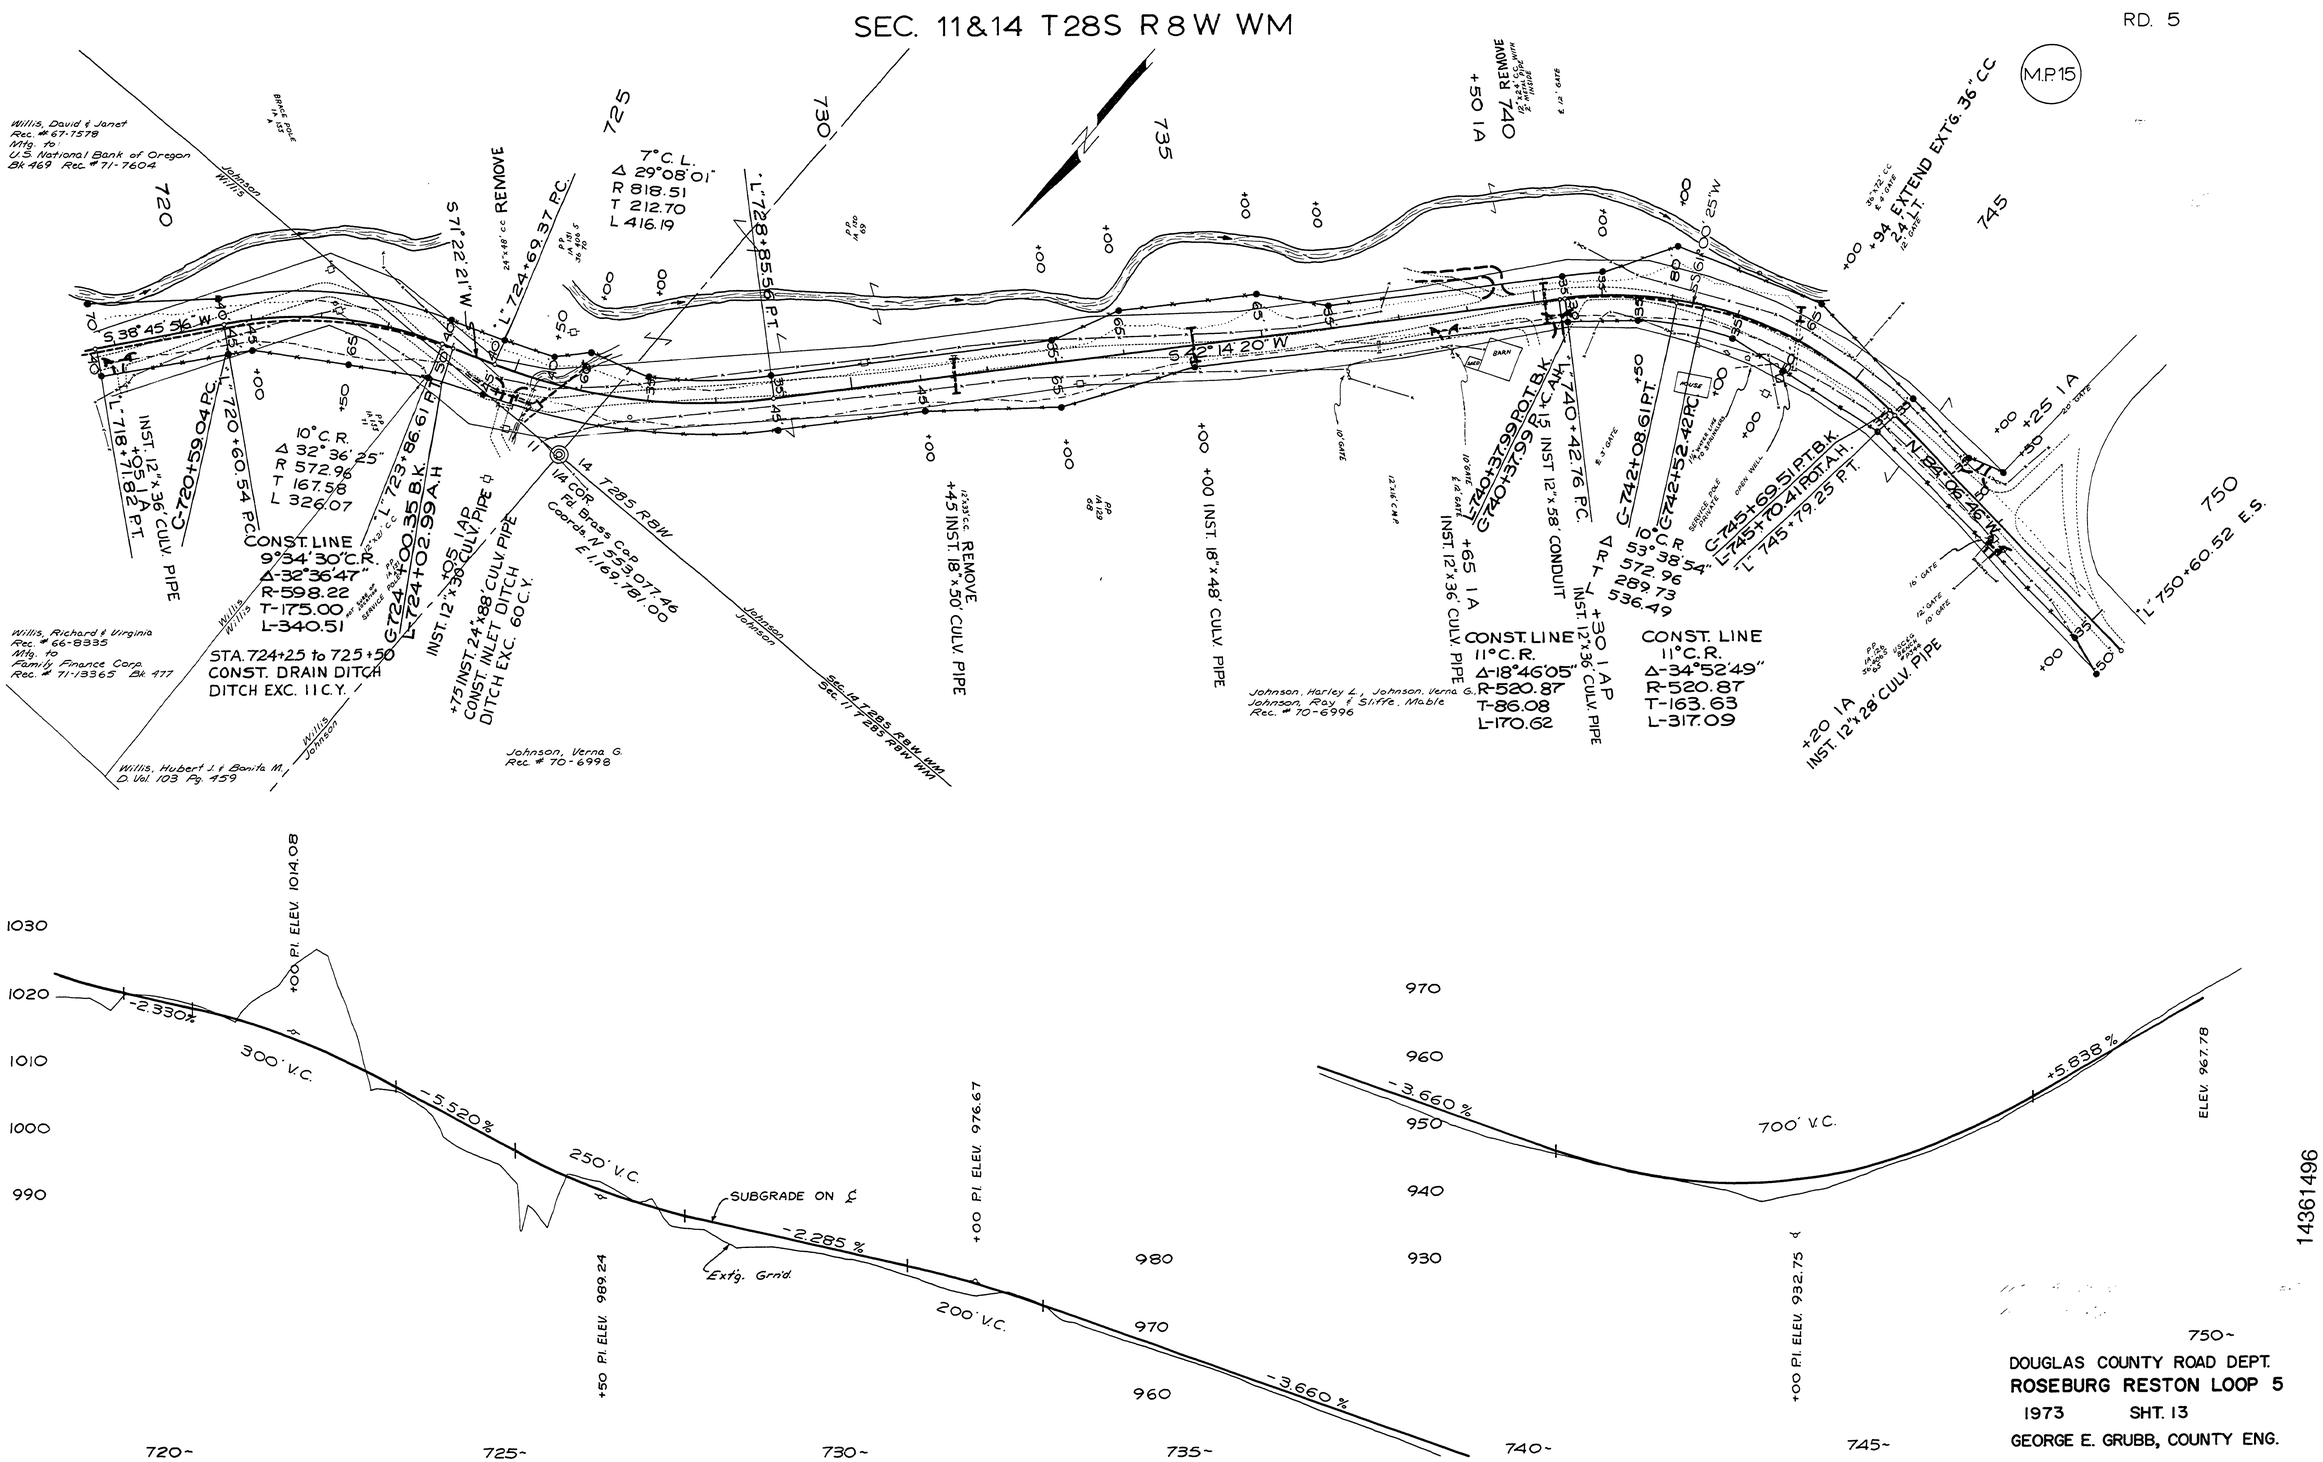
SEC. 11&14 T28S R8W WM
RD. 5
M.P.15
Willis, David & Janet
Rec. # 67-7578
Mtg. to
U.S. National Bank of Oregon
Bk 469 Rec. # 71-7604
Willis, Richard & Virginia
Rec. # 66-8335
Mtg. to
Family Finance Corp.
Rec. # 71-13365 Bk 477
Willis, Hubert J. & Bonita M.
D. Vol 103 Pg. 459
Johnson, Verna G.
Rec. # 70-6998
Johnson, Harley L., Johnson, Verna G.
Johnson, Ray & Sliffe, Mable
Rec. # 70-6996
S 36° 45' 36" W
S 71° 22' 21" W
N 24° 06' 46" W
7° C.L.
Δ 29°08'01"
R 818.51
T 212.70
L 416.19
10° C.R.
Δ 32°36'25"
R 572.96
T 167.58
L 326.07
CONST. LINE
9°34'30" C.R.
Δ-32°36'47"
R-598.22
T-175.00
L-340.51
STA. 724+25 to 725+50
CONST. DRAIN DITCH
DITCH EXC. 11 C.Y.
CONST. LINE
11° C.R.
Δ-18°46'05"
R-520.87
T-86.08
L-170.62
CONST. LINE
11° C.R.
Δ-34°52'49"
R-520.87
T-163.63
L-317.09
10° C.R.
53°38'54"
572.96
289.73
536.49
INST. 12"x36' CULV. PIPE
INST. 12"x58' CONDUIT
INST. 18"x48' CULV. PIPE
INST. 18"x50' CULV. PIPE
INST. 12"x38' CULV. PIPE
INST. 24"x88' CULV. PIPE
CONST. INLET DITCH
DITCH EXC. 60 C.Y.
INST. 12"x28' CULV. PIPE
EXTEND EXT'G. 36" CC
14 T28S R8W
1/4 COR
Fd. Brass Cap
Coords. N 553,077.46
E 1,169,181.00
Sec. 14 T28S R8W WM
Sec. 11 T28S R8W WM
+00 P.I. ELEV. 1014.08
+50 P.I. ELEV. 989.24
+00 P.I. ELEV. 976.67
+00 P.I. ELEV. 932.75
ELEV. 967.78
-2.330%
300' V.C.
-5.520%
250' V.C.
SUBGRADE ON ℄
-2.285%
200' V.C.
-3.660%
700' V.C.
+5.838%
Ext'g. Grn'd.
M.P. 14.36 - 14.96
DOUGLAS COUNTY ROAD DEPT.
ROSEBURG RESTON LOOP 5
1973 SHT. 13
GEORGE E. GRUBB, COUNTY ENG.
14361496
RD #5 1973 SHT 13 OF 13
39