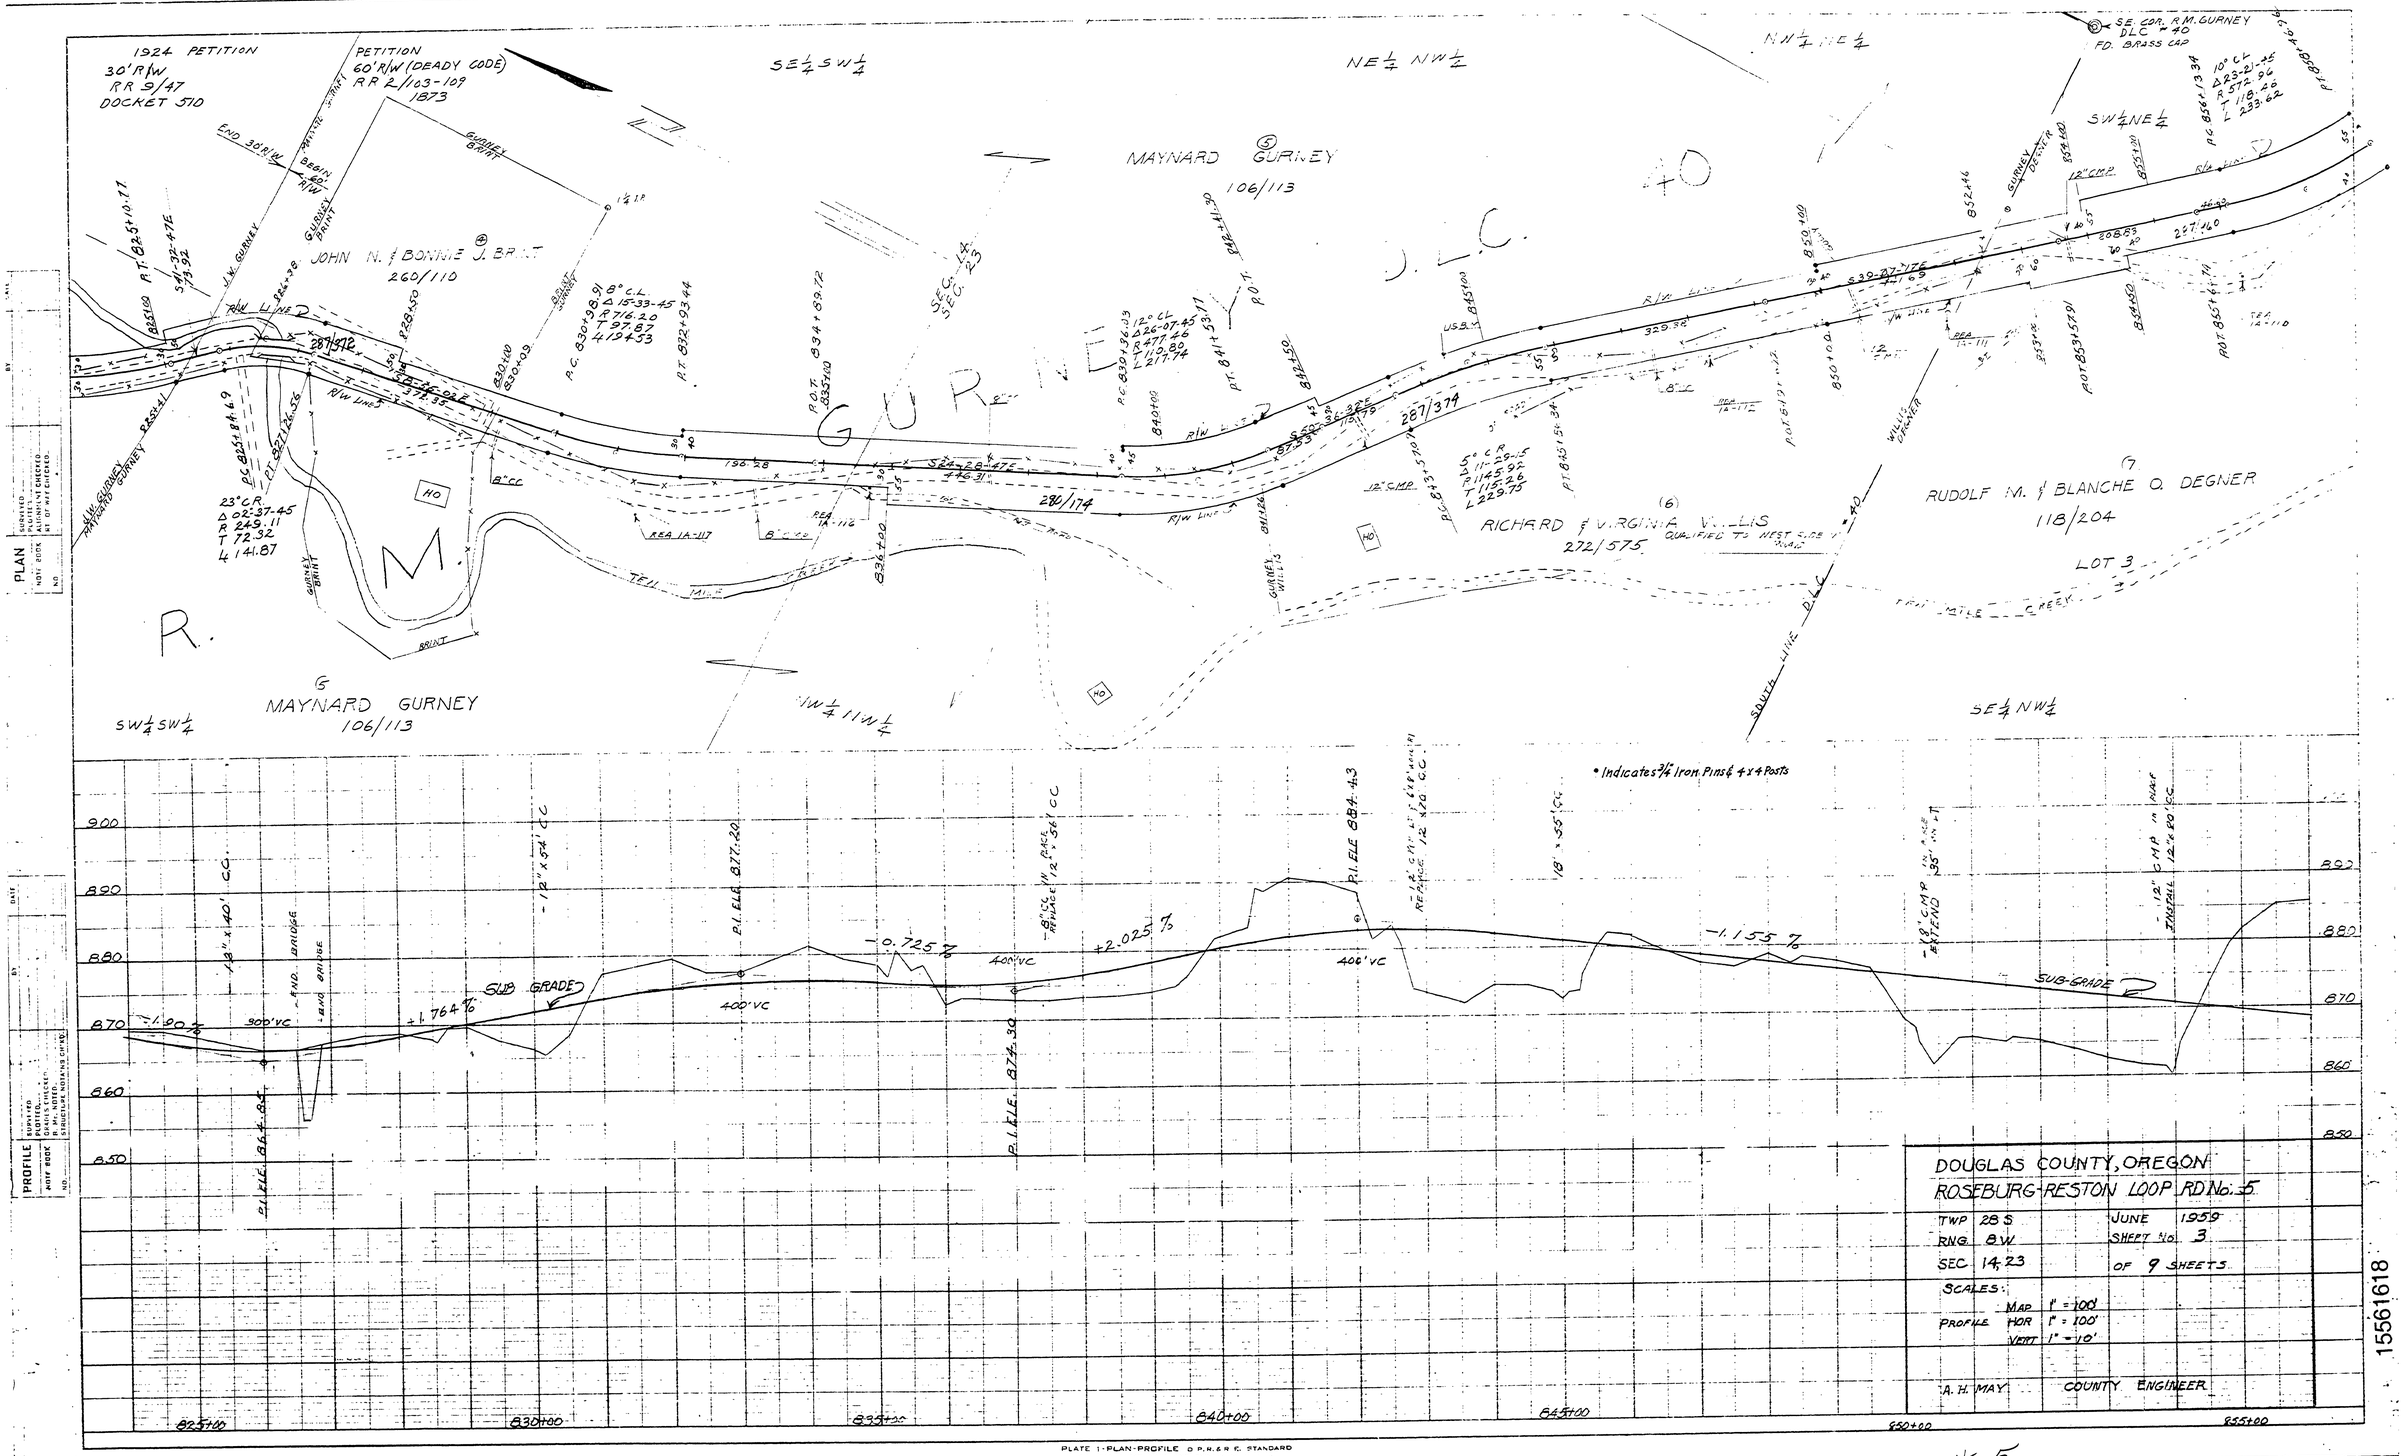

M.P. 15.56 - 16.18

Rd # 5 ROSEBURG-RESTON LOOP RD # 5 SHEET 3 of 9
JUNE 1959

15561618