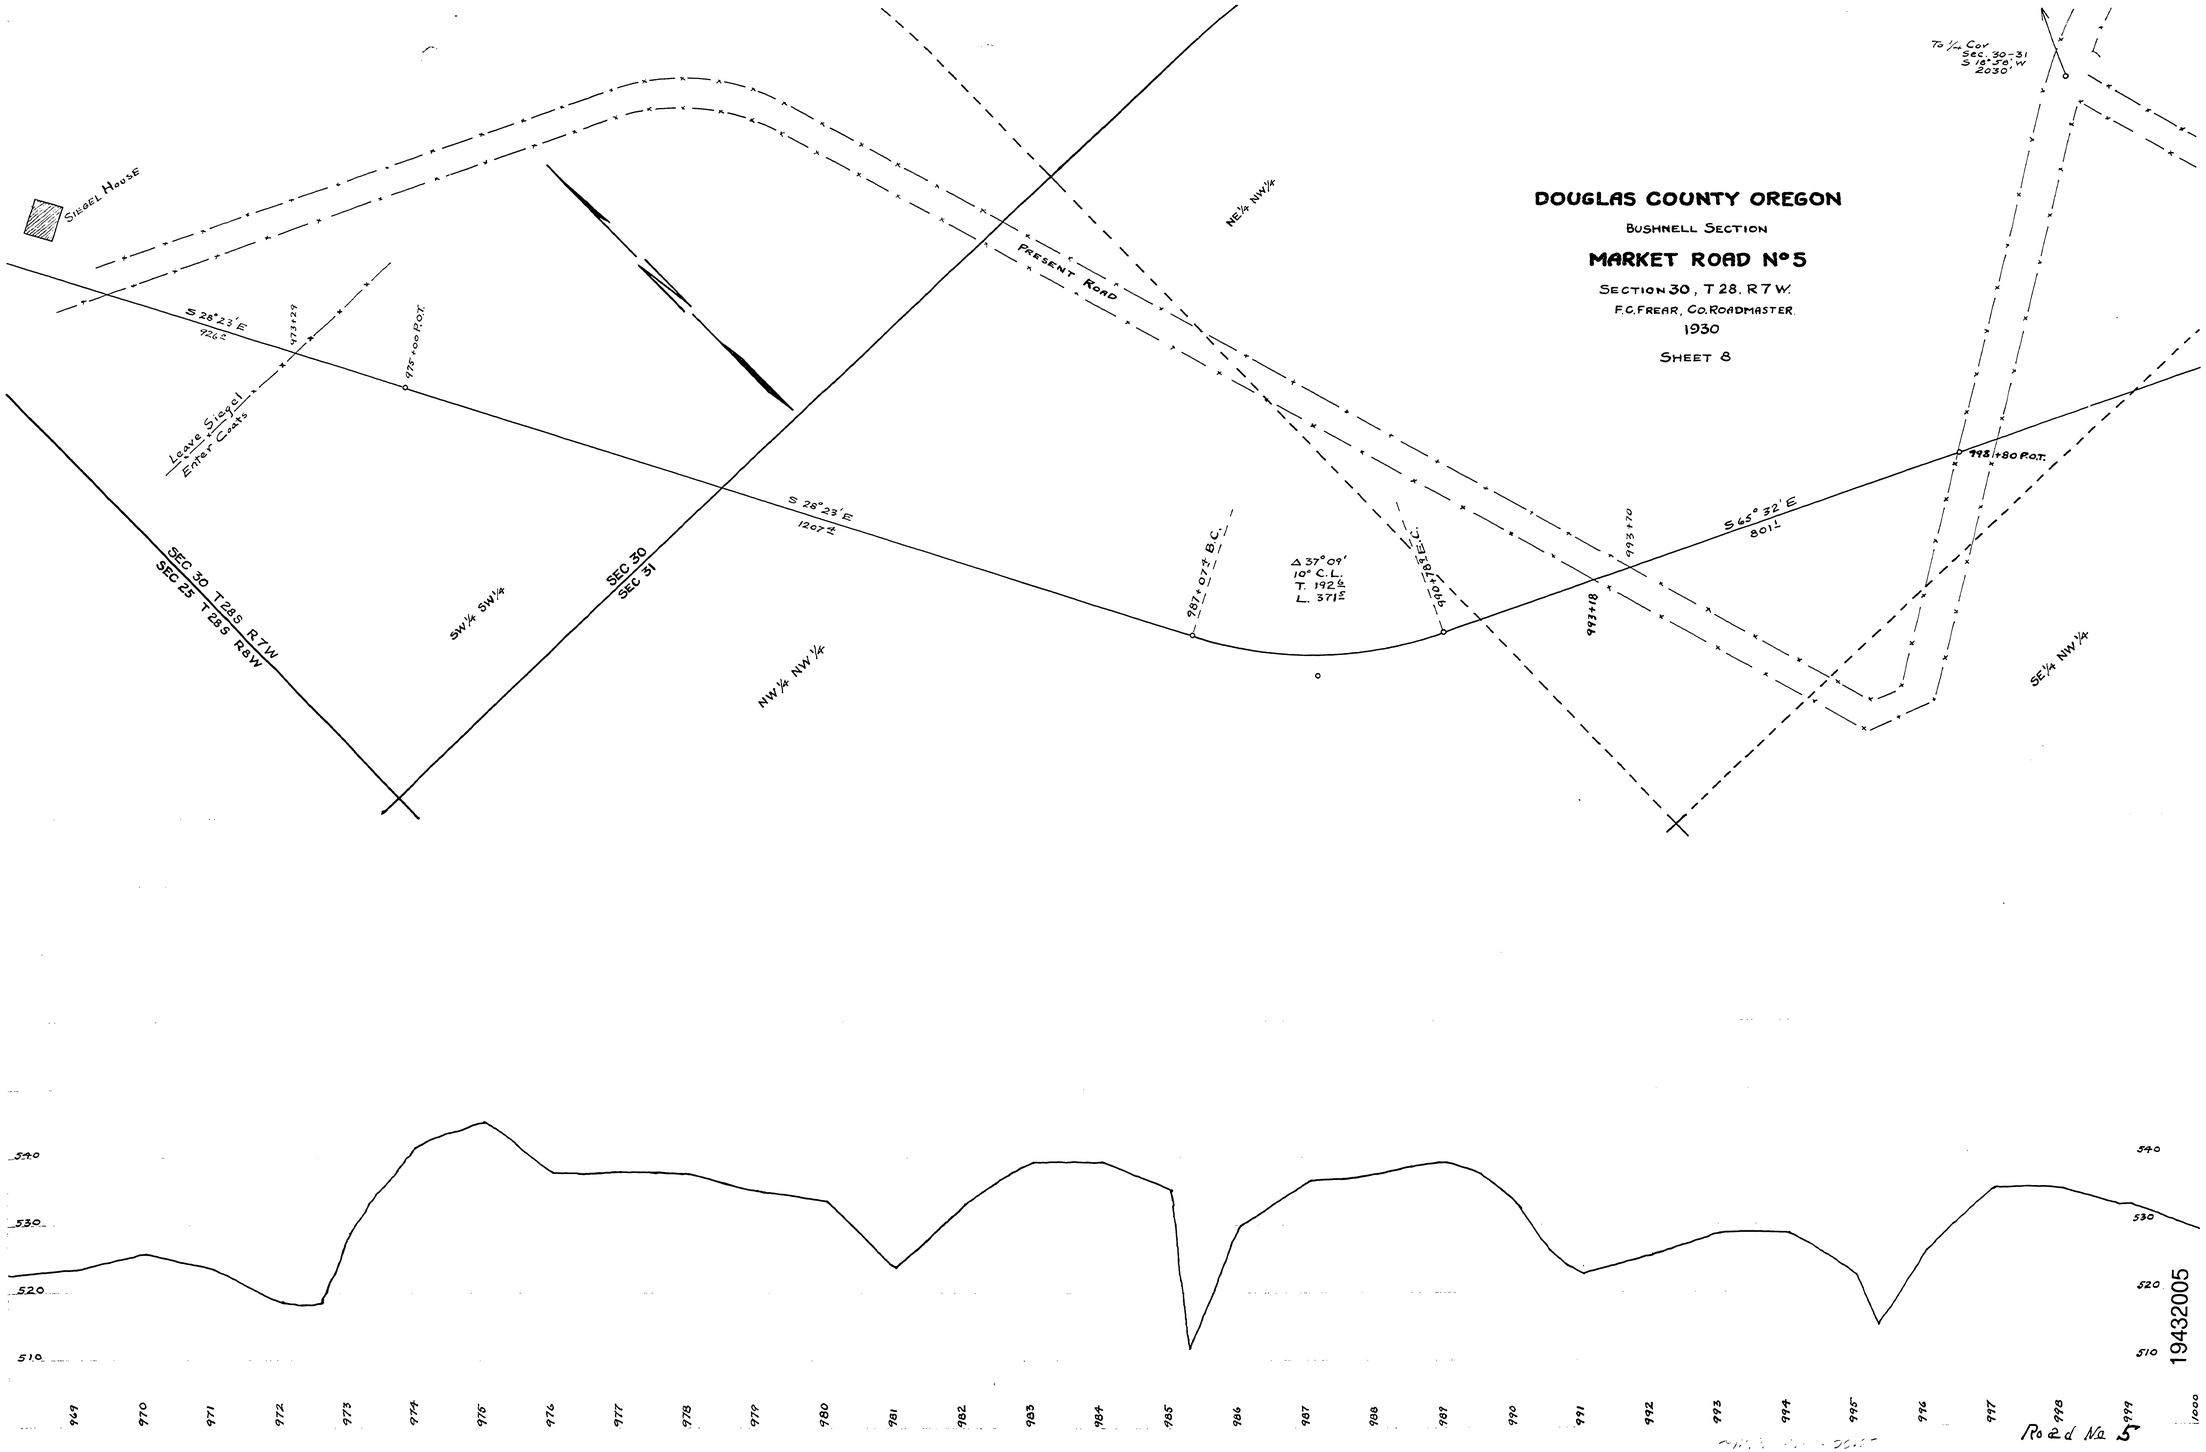
DOUGLAS COUNTY OREGON
BUSHNELL SECTION
MARKET ROAD No 5
SECTION 30, T 28. R 7 W.
F.C. FREAR, CO. ROADMASTER.
1930
SHEET 8
SIEGEL HOUSE
PRESENT ROAD
NE¼ NW¼
SW¼ SW¼
NW¼ NW¼
SE¼ NW¼
SEC 30 T 28S R 7W
SEC 25 T 28S R 8W
SEC 30
SEC 31
S 28° 23' E
926±
973+29
975+00 P.O.T.
Leave Siegel
Enter Coats
S 28° 23' E
1207±
987+07± B.C.
Δ 37° 09'
10° C.L.
T. 192.6
L. 371.5
990+78± E.C.
993+18
993+70
S 65° 32' E
801±
993+80 P.O.T.
To ¼ Cor
Sec. 30-31
S 18° 58' W
2030'
540
530
520
510
969
970
971
972
973
974
975
976
977
978
979
980
981
982
983
984
985
986
987
988
989
990
991
992
993
994
995
996
997
998
999
1000
Road No 5

19432005