T.26S. R6W W.M.

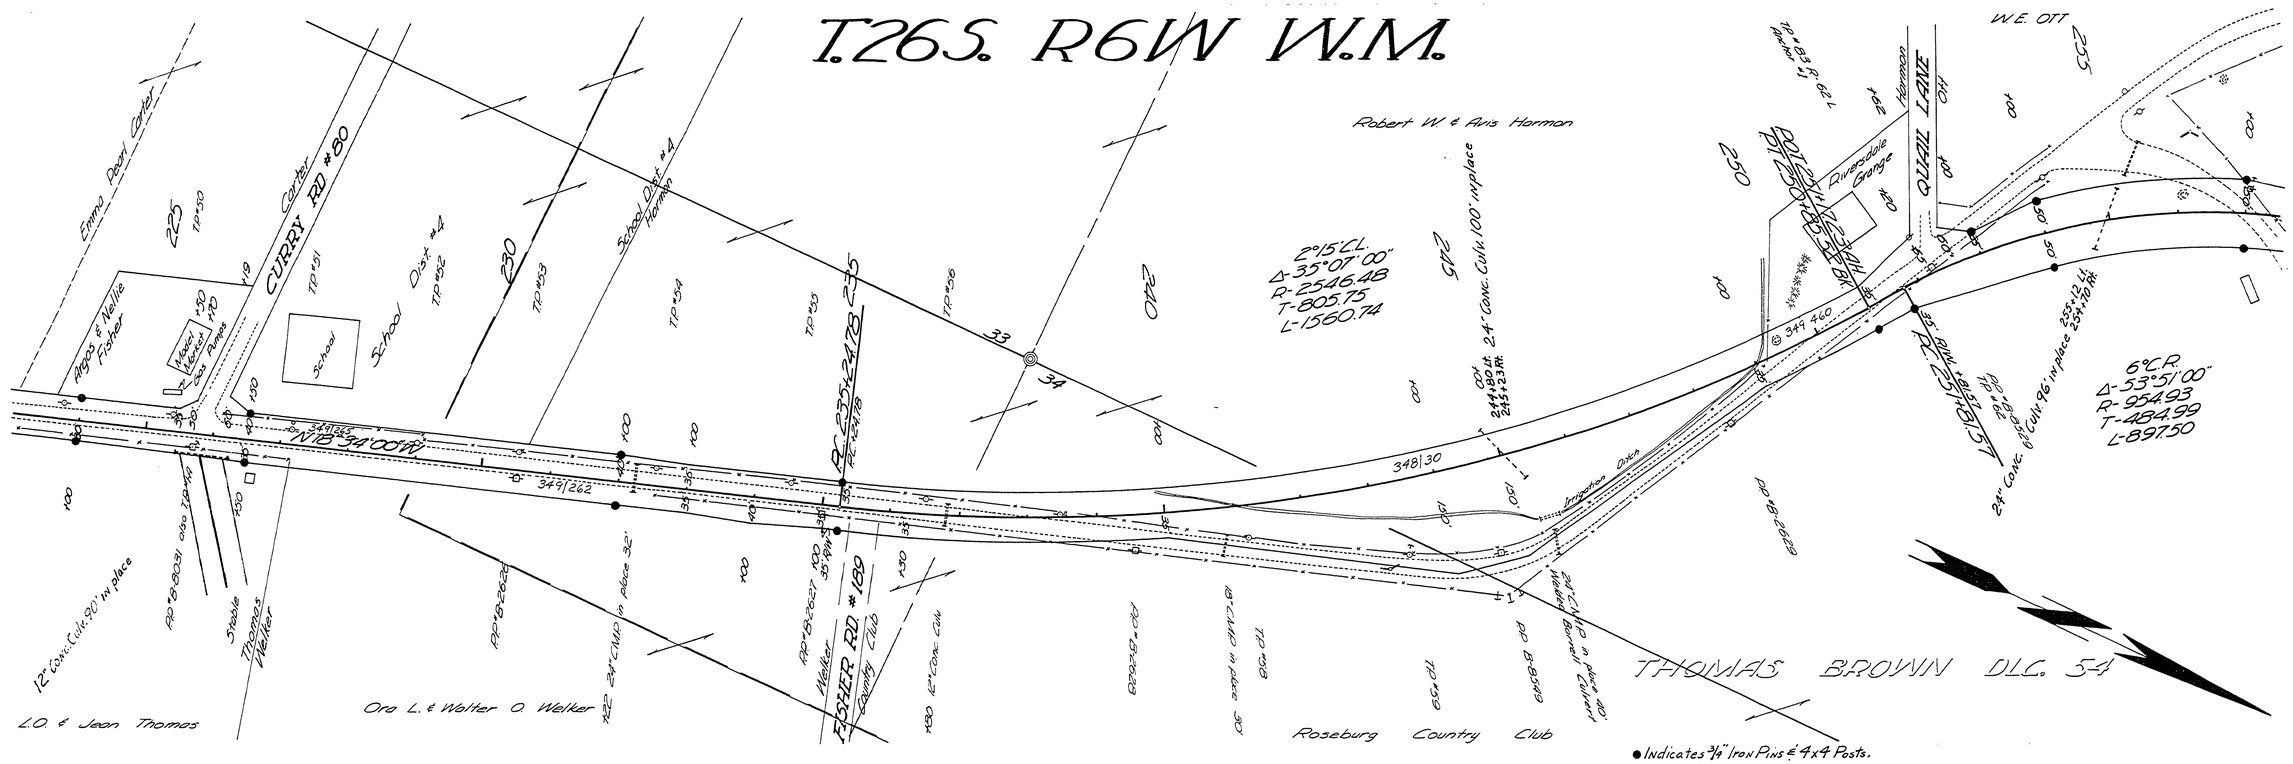

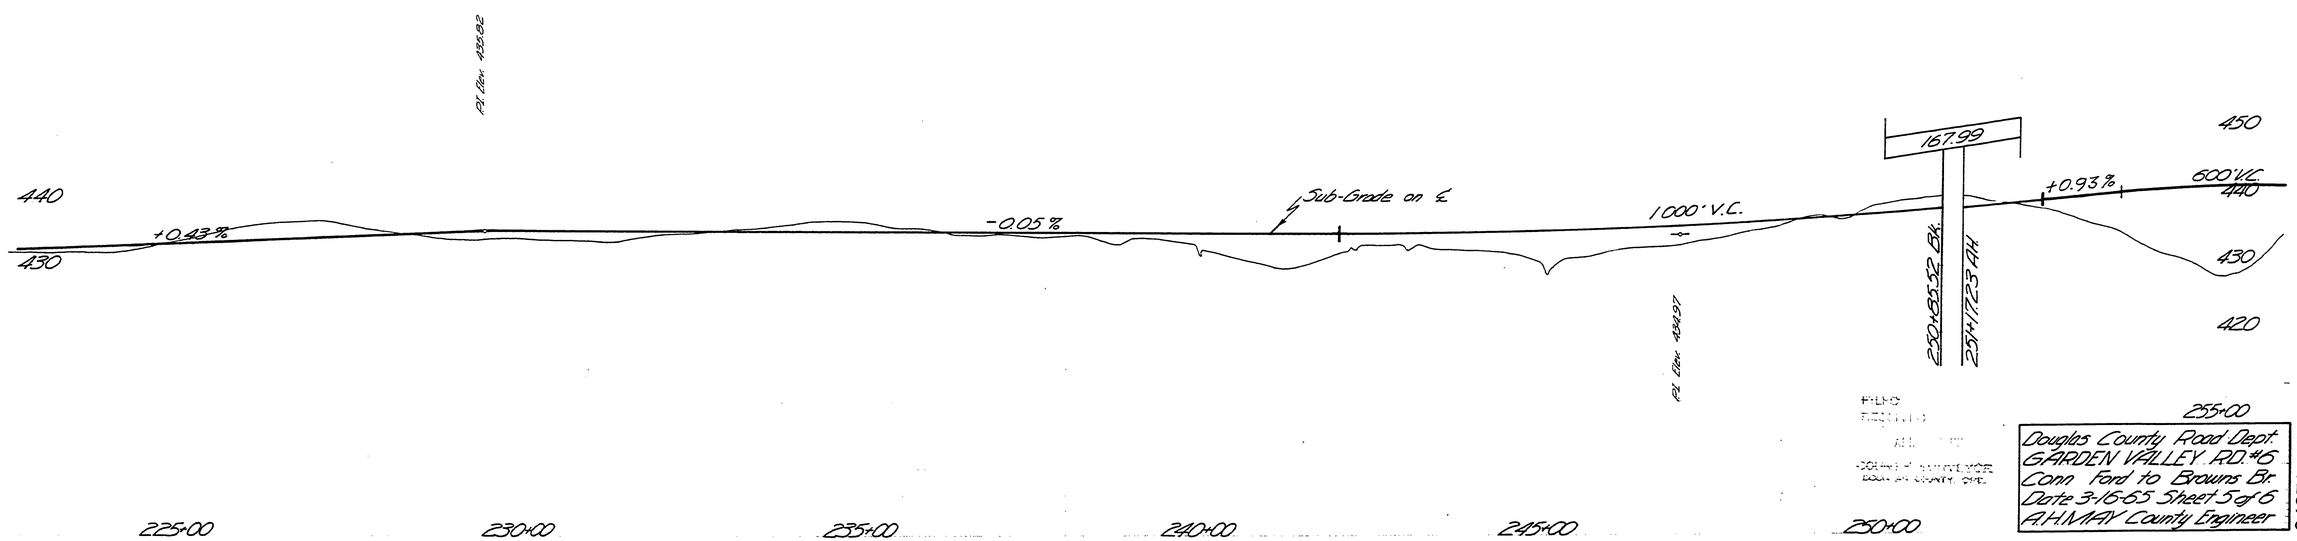

M.P. 4.27 - 4.88