M.P. 9

SEC 18,19 T26S R6W W.M.

RD 6

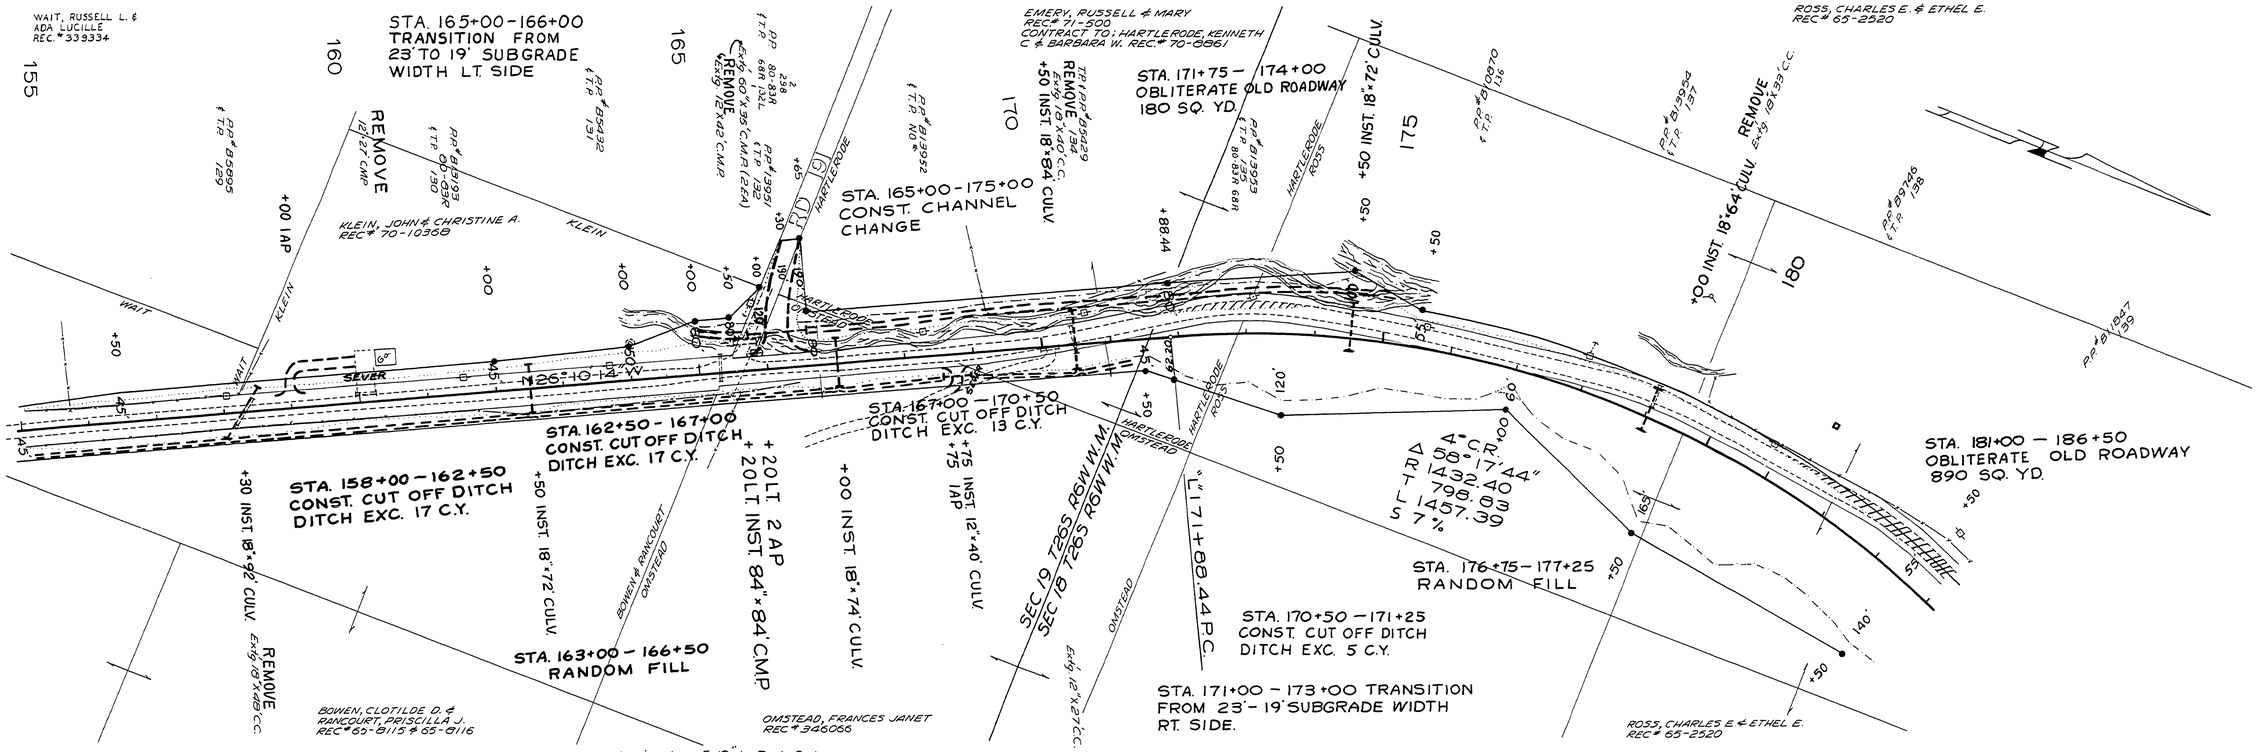

DOUGLAS COUNTY ROAD DEPT.
EDENBOWER MILLWOOD RD #6
1973 SHT 8
GEORGE E. GRUBB COUNTY ENGR.

M.P. 8.74 - 9.25

Rd # 6 1973 Sh 8 of 13

08740925