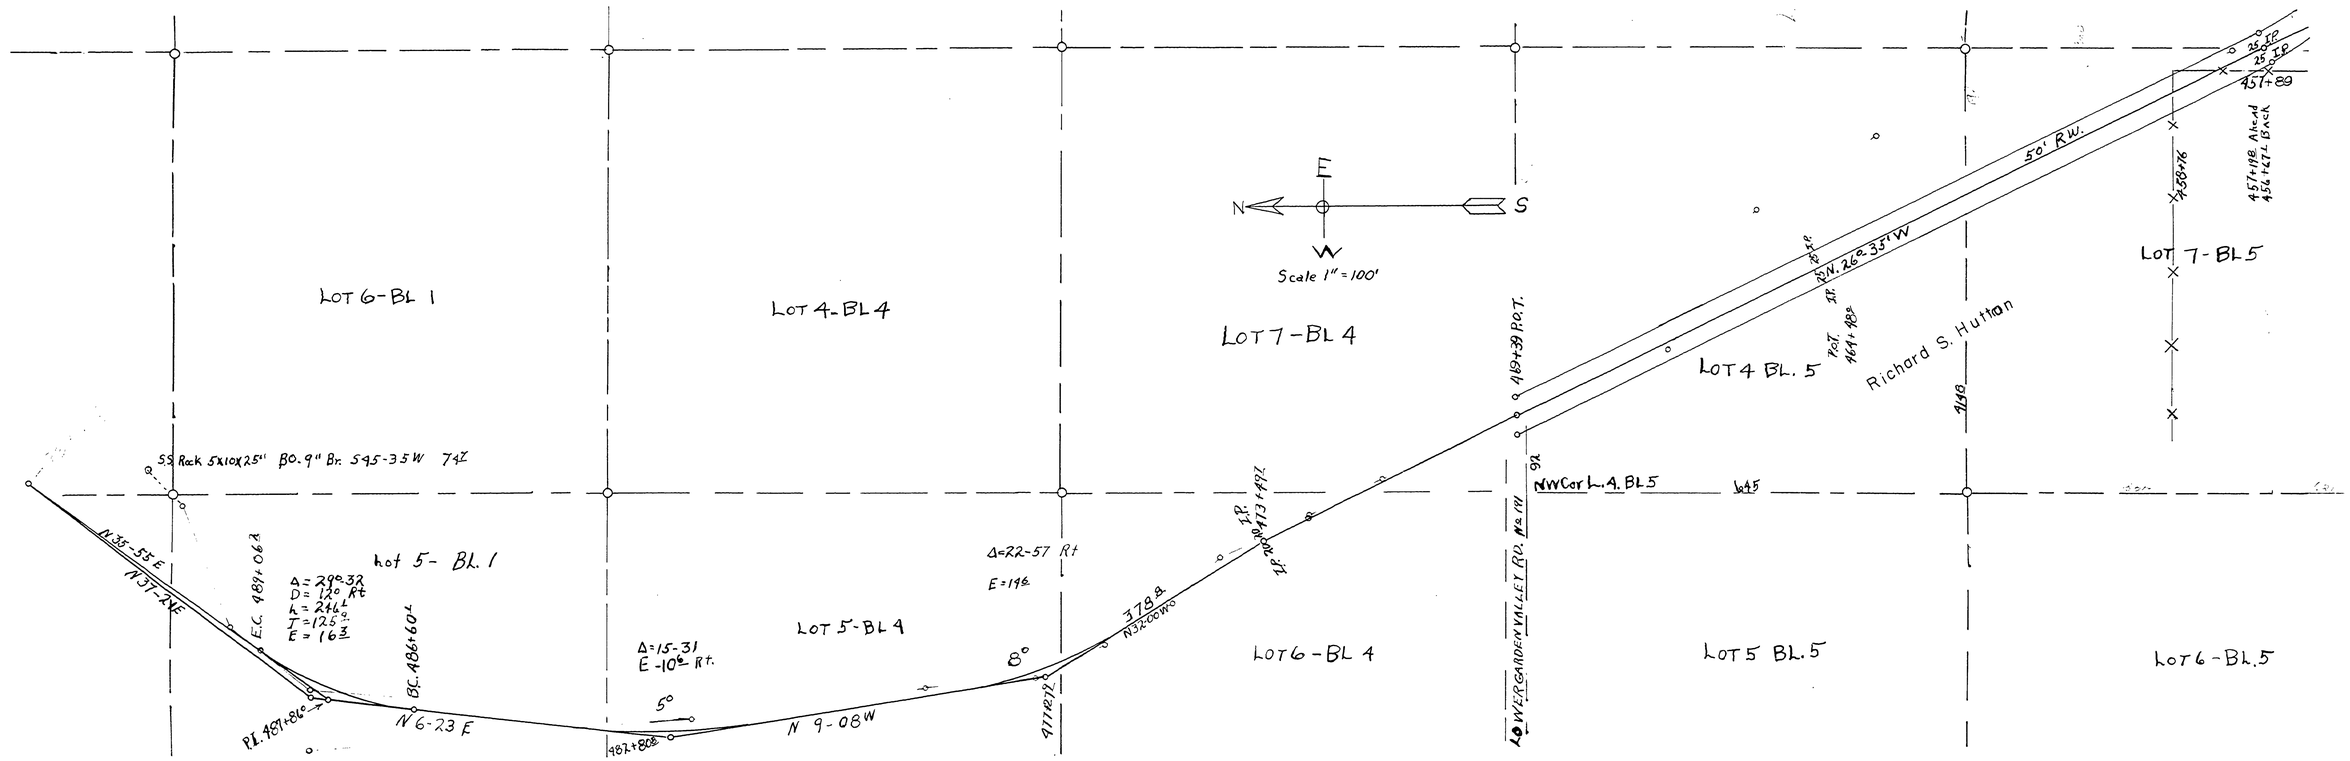
LOT 6-BL 1
LOT 4-BL 4
LOT 7-BL 4
LOT 4 BL. 5
Richard S. Hutton
LOT 7-BL 5
LOT 5- BL. 1
LOT 5-BL 4
LOT 6-BL 4
LOT 5 BL. 5
LOT 6-BL. 5
Scale 1" = 100'
N
S
E
W
50' R.W.
N. 26° 35' W
N.W. Cor L. 4. BL 5
GARDEN VALLEY RD. No. 1W
Δ=22-57 Rt
E=198
Δ=15-31
E-10° Rt.
Δ=29° 32
D=120 Rt
L=246
T=125
E=16
N 35-55 E
N 37-24 E
N 6-23 E
N 9-08 W
N 32-00 W
378
8°
5°
E.C. 484+06
B.C. 486+60
P.I. 487+86
487+80
477+72
473+97
469+39
466+54
457+89
458+76
457+198 Ahead
456+67 Back
464+48
469+39 P.O.T.
464+48 P.O.T.
SS Rock 5x10x25" BO. 9" Br. S 45-35 W 74'
GARDEN VALLEY ROAD
ROAD NO. 6
Sections 18, 19 - T26S - R6W
DOUGLAS COUNTY, OREGON
1950
Sheet No. 3

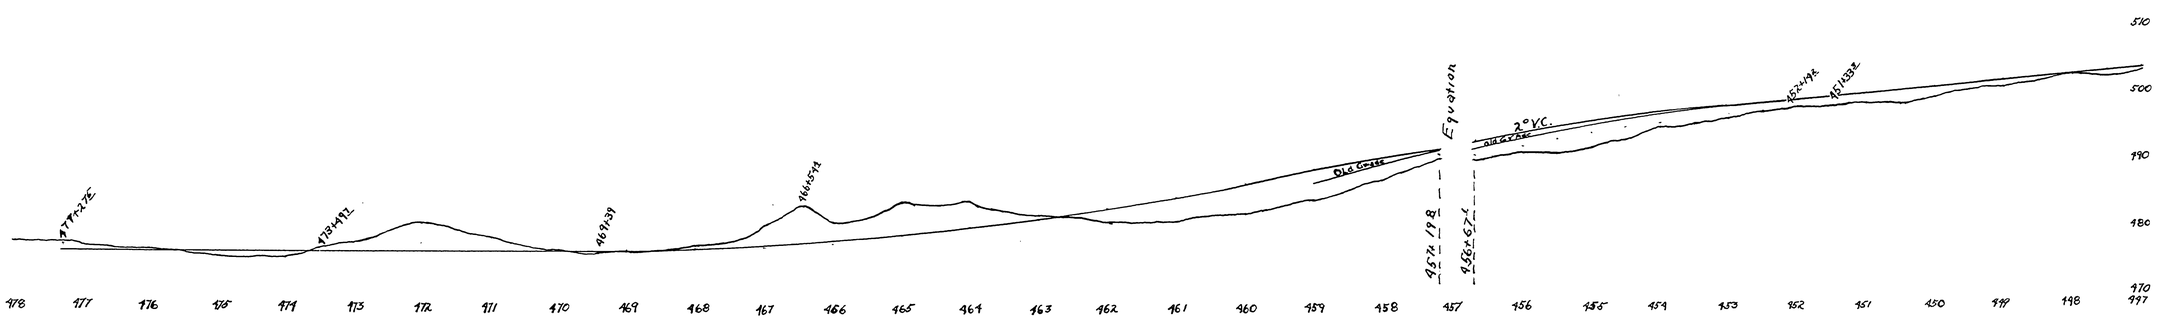
Elevation
Old Grade
2° VC.
457+198
456+67
452+48
451+33
510
500
490
480
470
497
478
477
08920892