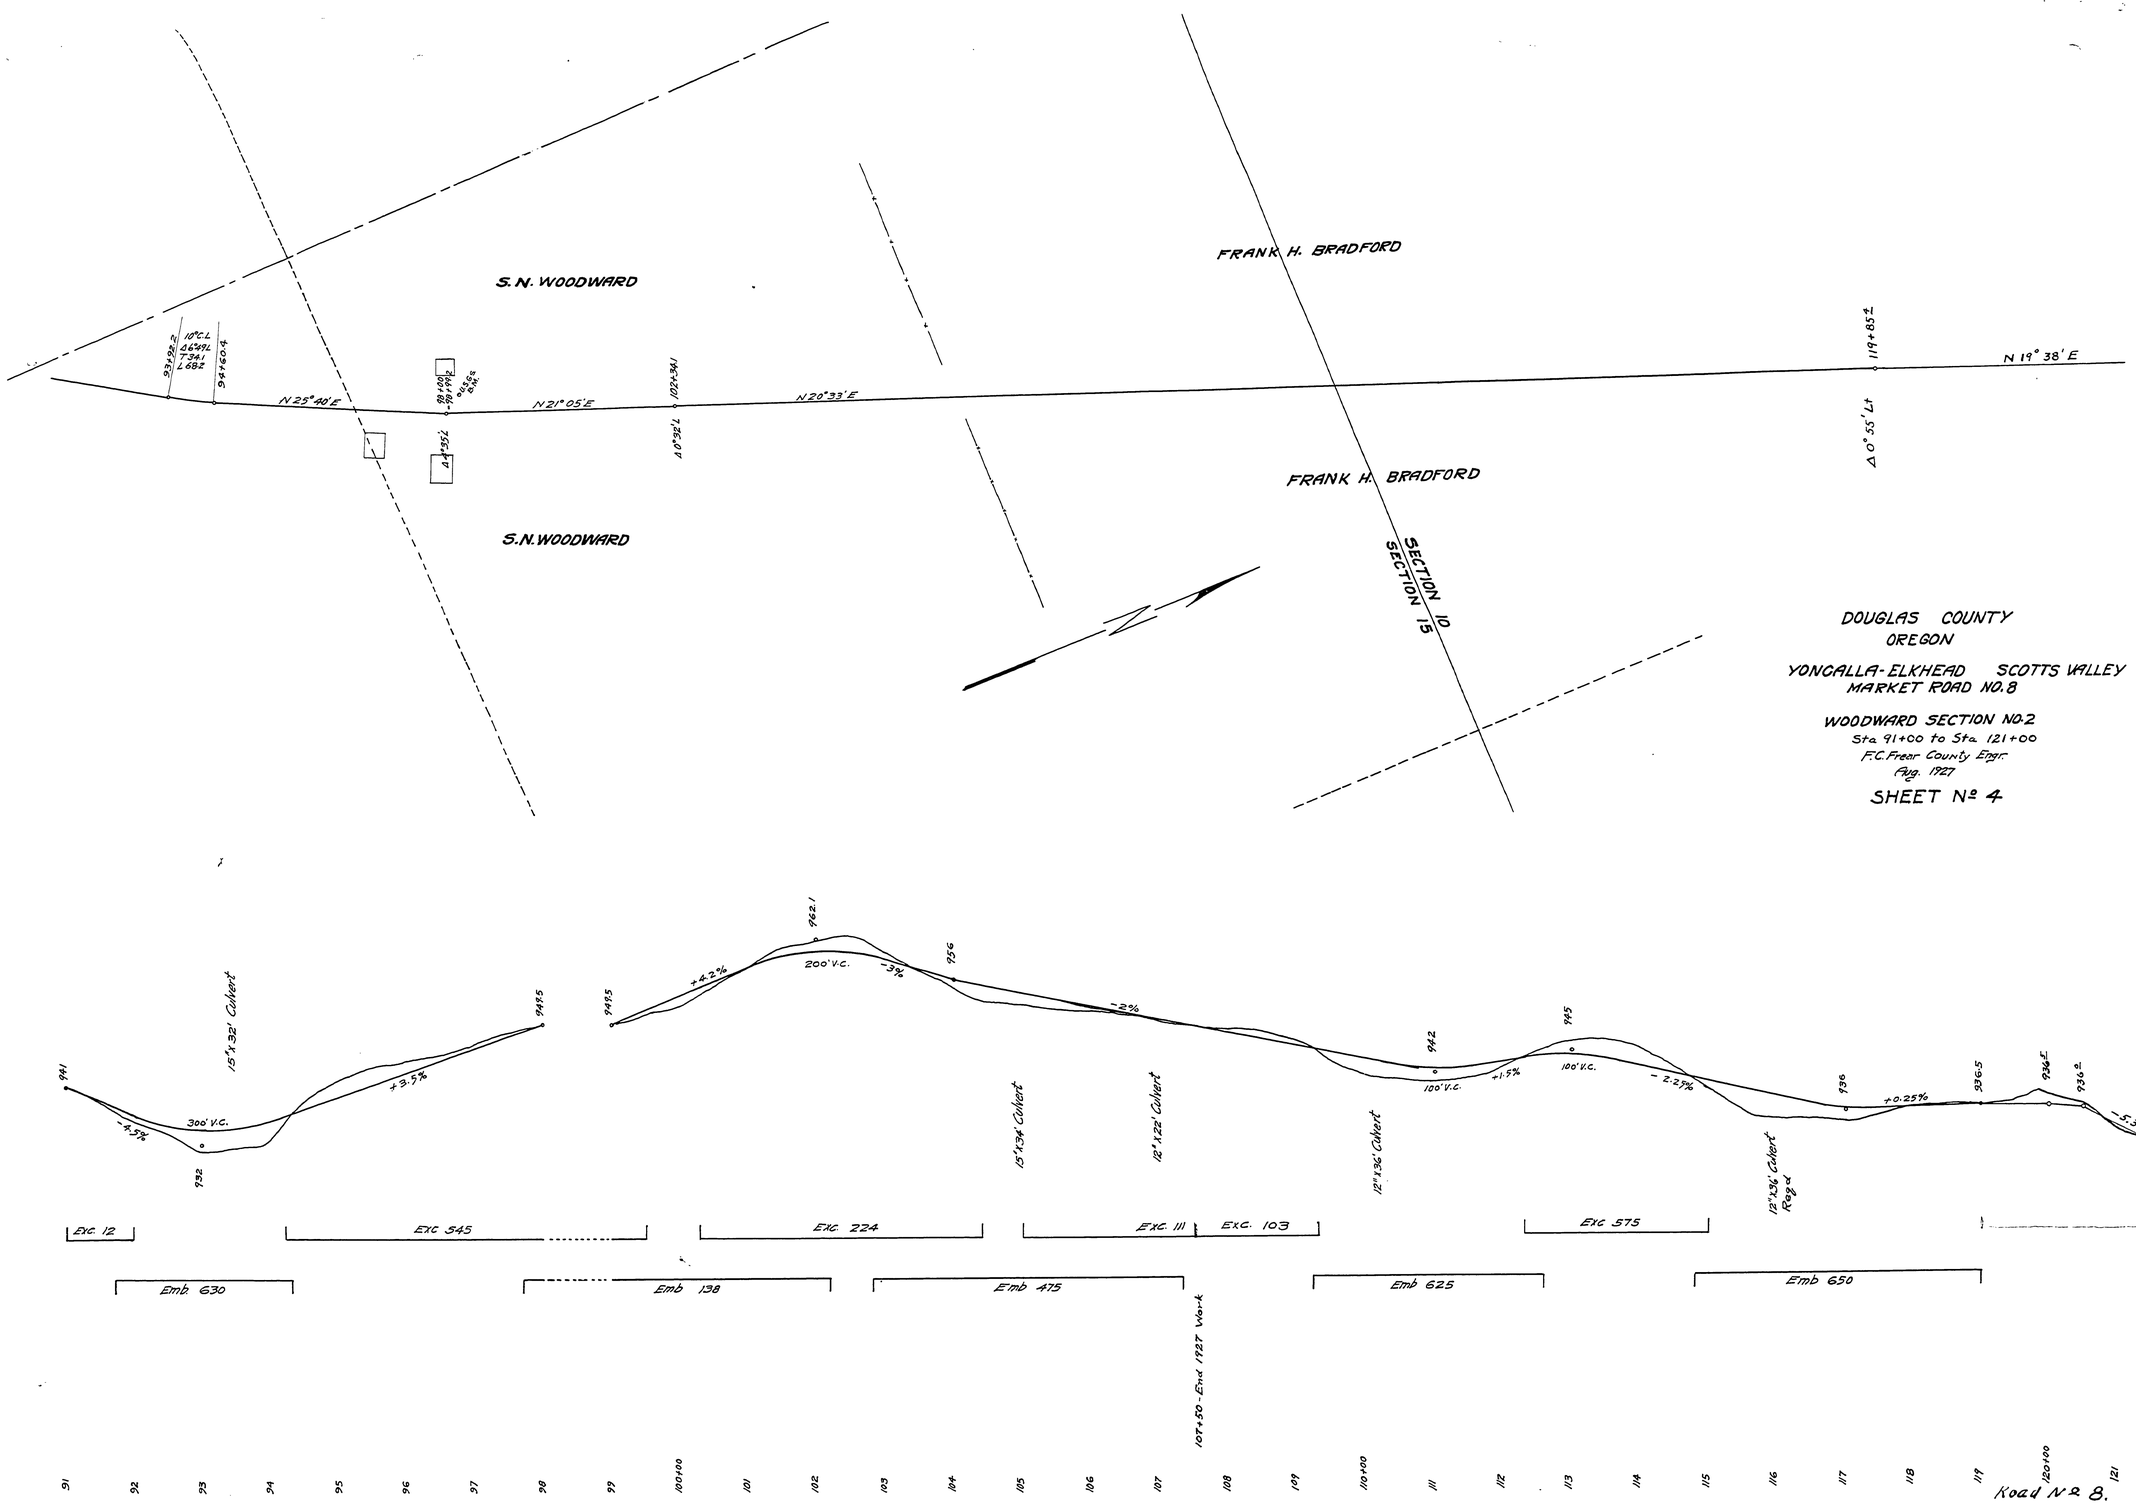
S. N. WOODWARD
FRANK H. BRADFORD
S. N. WOODWARD
FRANK H. BRADFORD
SECTION 10
SECTION 15
N 25° 40' E
N 21° 05' E
N 20° 33' E
N 19° 38' E
Δ 0° 55' Lt
DOUGLAS COUNTY
OREGON
YONCALLA-ELKHEAD SCOTTS VALLEY
MARKET ROAD NO. 8
WOODWARD SECTION NO. 2
Sta 91+00 to Sta 121+00
F.C. Freer County Engr.
Aug. 1927
SHEET Nº 4
15'x32' Culvert
300' V.C.
200' V.C.
100' V.C.
15'x13' Culvert
12'x22' Culvert
12'x36' Culvert
12'x36' Culvert Reg'd
Exc. 12
Exc. 545
Exc. 224
Exc. 111
Exc. 103
Exc. 575
Emb. 630
Emb 138
Emb 475
Emb 625
Emb 650
107+50 - End 1927 Work
Road No 8.
05460595