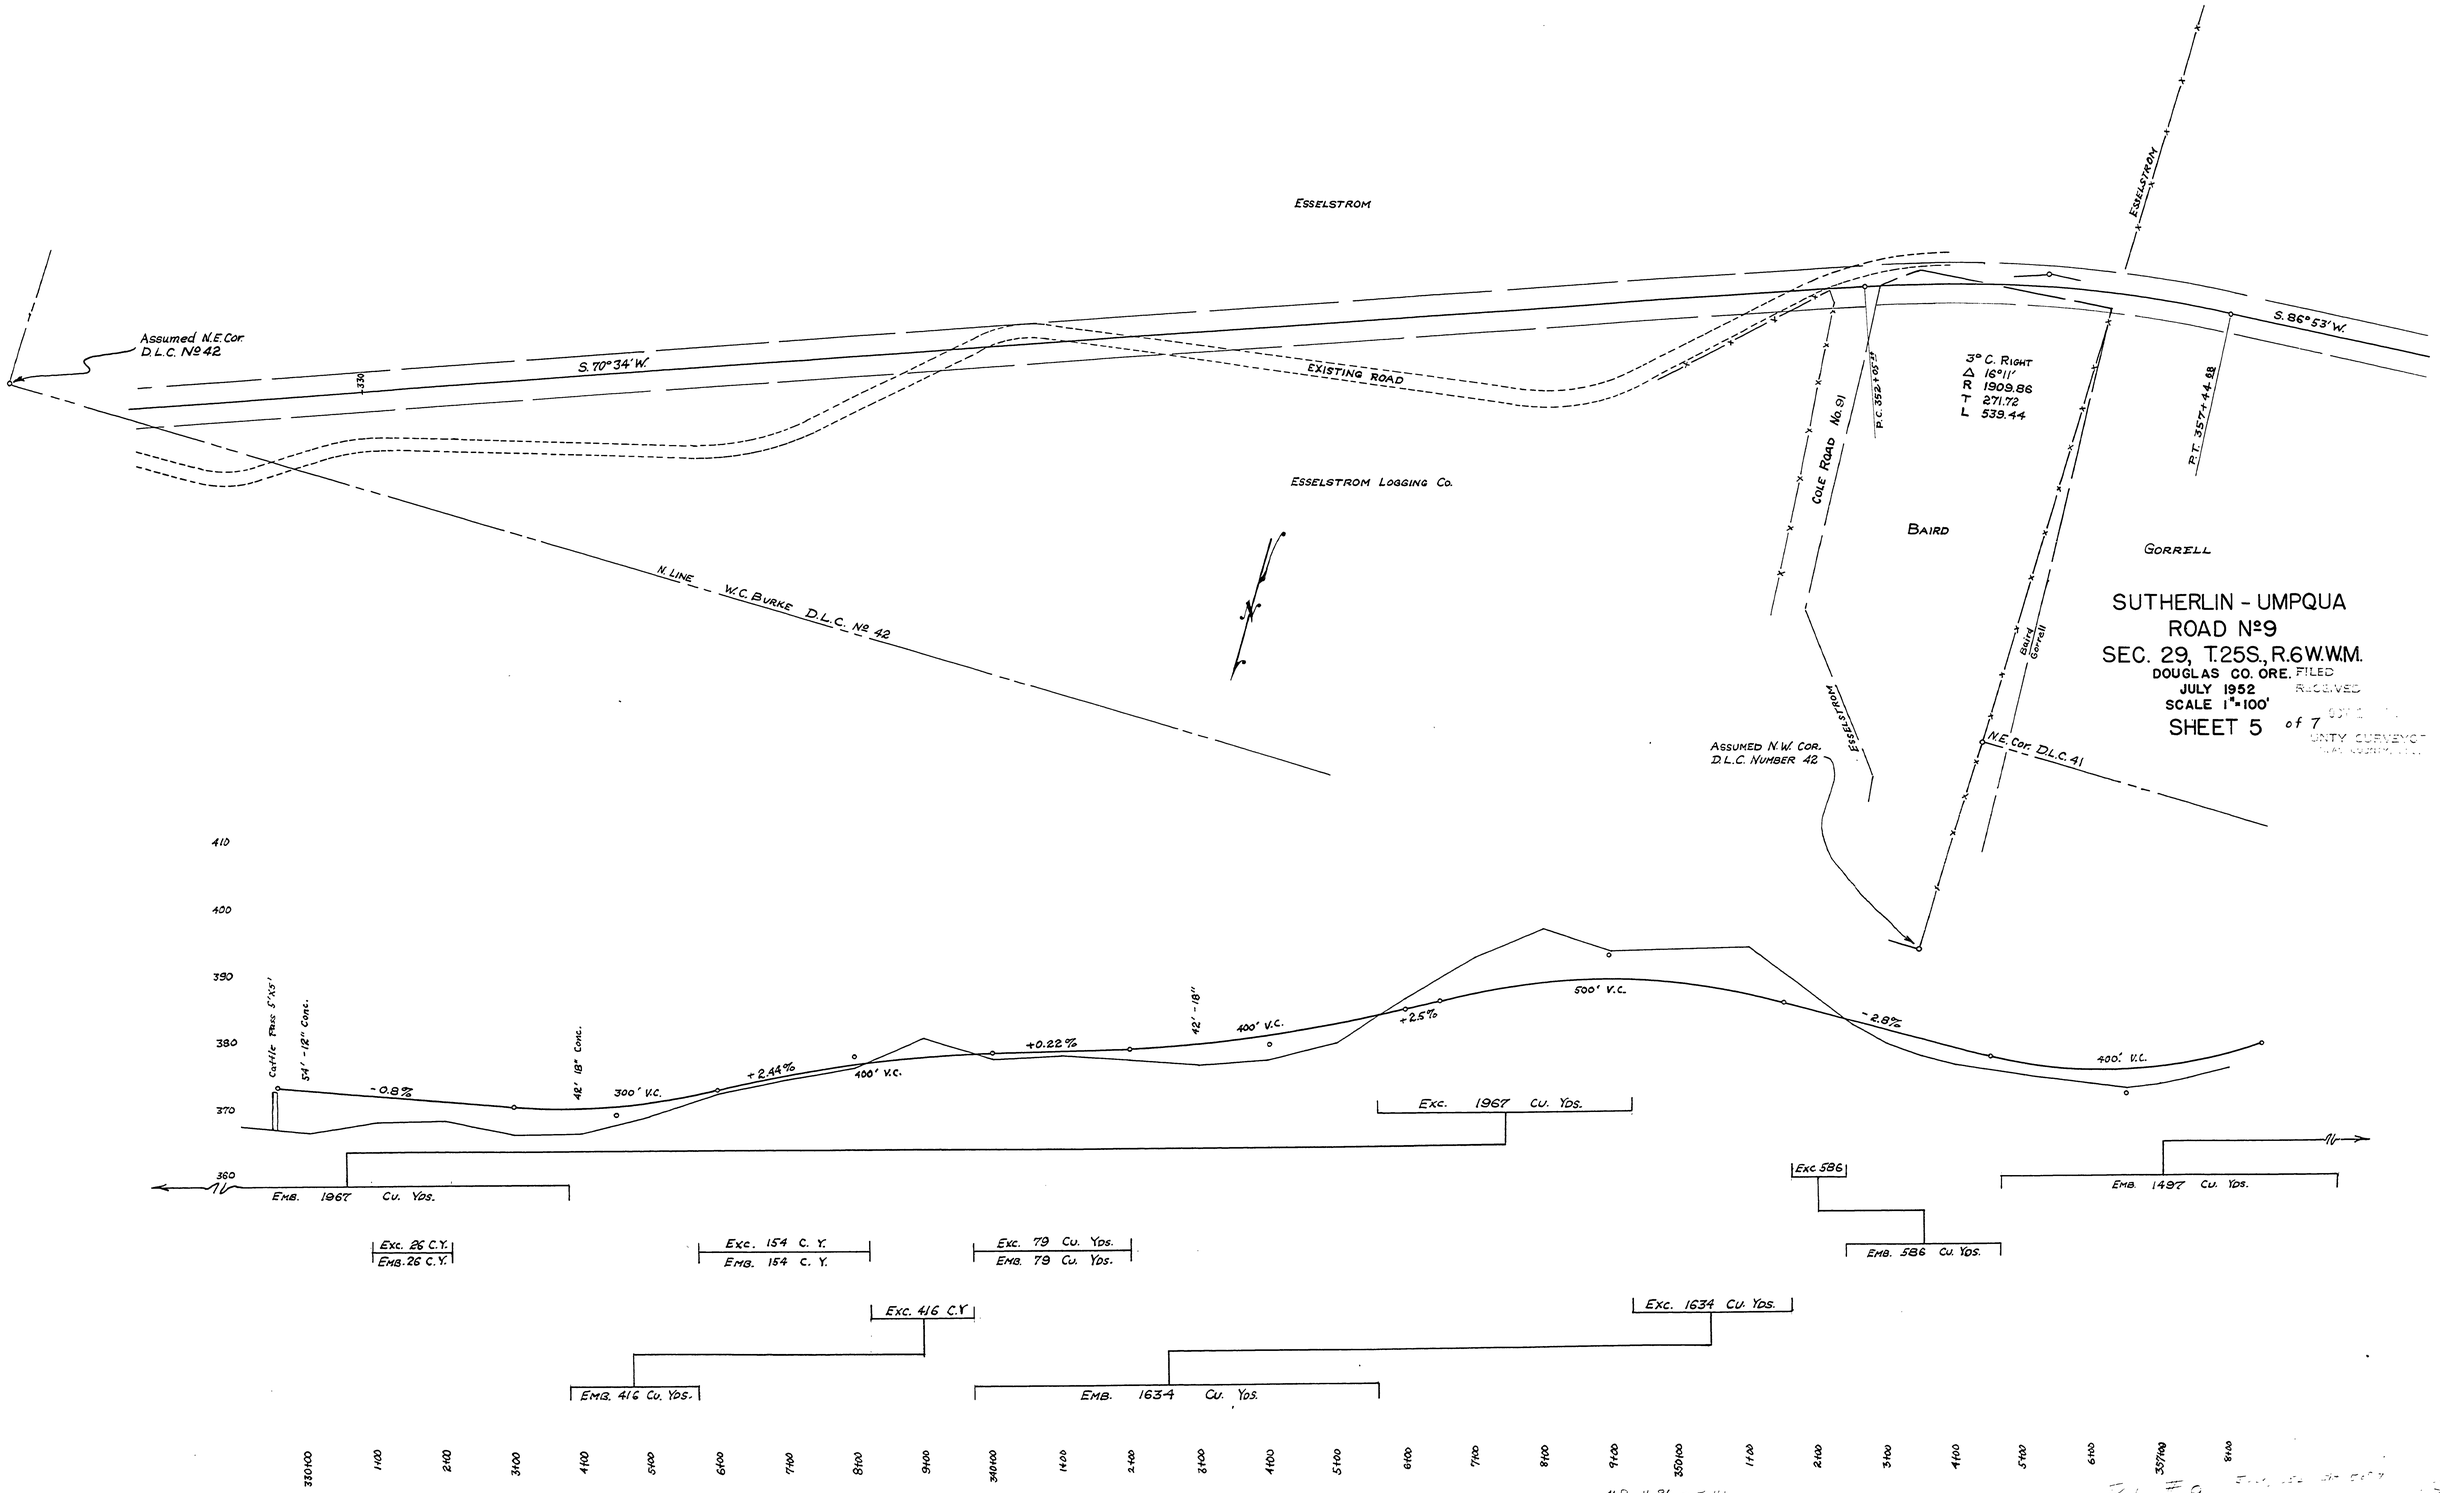
ESSELSTROM
Assumed N.E. Cor. D.L.C. Nº 42
S. 70° 34' W.
330
EXISTING ROAD
ESSELSTROM LOGGING CO.
N. LINE W.C. BURKE D.L.C. Nº 42
N
COLE ROAD No. 51
P.C. 352+05.28
3° C. RIGHT
Δ 16°11'
R 1909.86
T 271.72
L 539.44
P.T. 357+44.88
S. 86° 53' W.
ESSELSTROM
BAIRD
GORRELL
BAIRD
GORRELL
ESSELSTROM
ASSUMED N.W. COR. D.L.C. NUMBER 42
N.E. COR. D.L.C. 41
SUTHERLIN - UMPQUA
ROAD Nº 9
SEC. 29, T.25S., R.6W.W.M.
DOUGLAS CO. ORE.
JULY 1952
SCALE 1" = 100'
SHEET 5 of 7
FILED
RECEIVED
COUNTY SURVEYOR
410
400
390
380
370
360
Cattle Pass 5'x5'
54' - 18" Conc.
42" 18" Conc.
42" - 18"
-0.8%
300' V.C.
+2.44%
400' V.C.
+0.22%
400' V.C.
+2.5%
500' V.C.
-2.8%
400' V.C.
Exc. 1967 Cu. Yds.
Emb. 1967 Cu. Yds.
Exc. 586
Emb. 586 Cu. Yds.
Emb. 1497 Cu. Yds.
Exc. 26 C.Y.
Emb. 26 C.Y.
Exc. 154 C. Y.
Emb. 154 C. Y.
Exc. 79 Cu. Yds.
Emb. 79 Cu. Yds.
Exc. 416 C.Y.
Emb. 416 Cu. Yds.
Exc. 1634 Cu. Yds.
Emb. 1634 Cu. Yds.
330+00
1+00
2+00
3+00
4+00
5+00
6+00
7+00
8+00
9+00
340+00
1+00
2+00
3+00
4+00
5+00
6+00
7+00
8+00
9+00
350+00
1+00
2+00
3+00
4+00
5+00
6+00
357+00
8+00
M.P. 4.86 - 5.41
Rd #9

04860541