SEC. 2 T.28S R.6W.

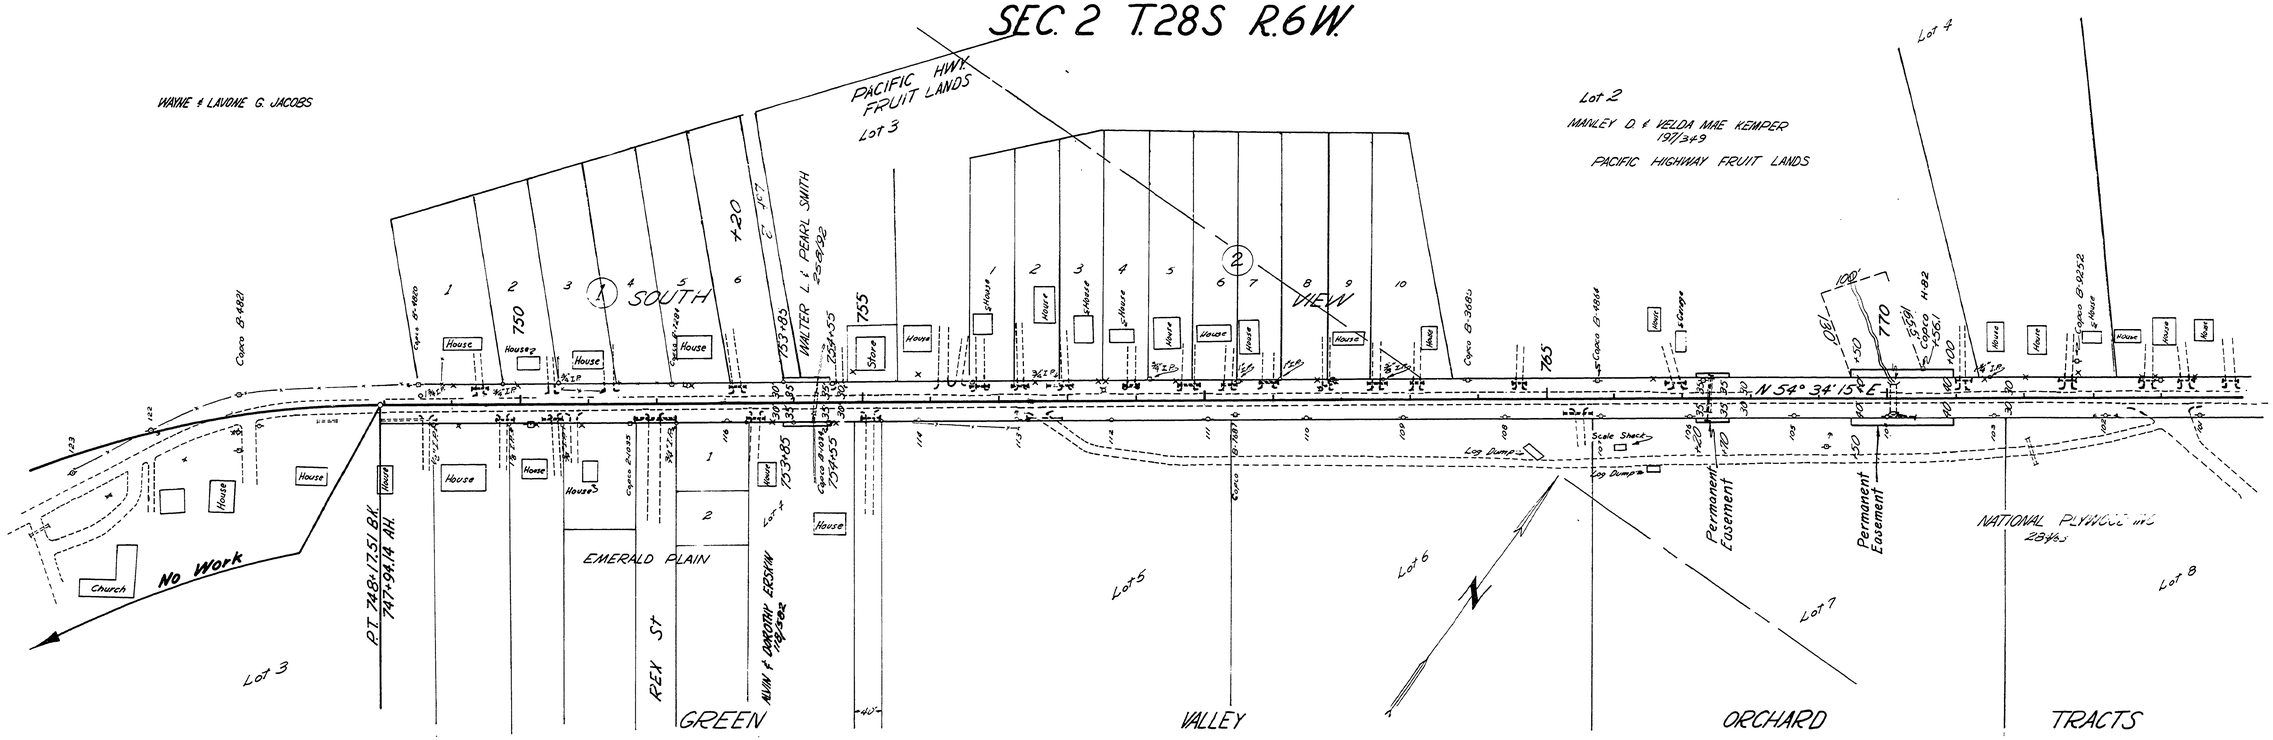

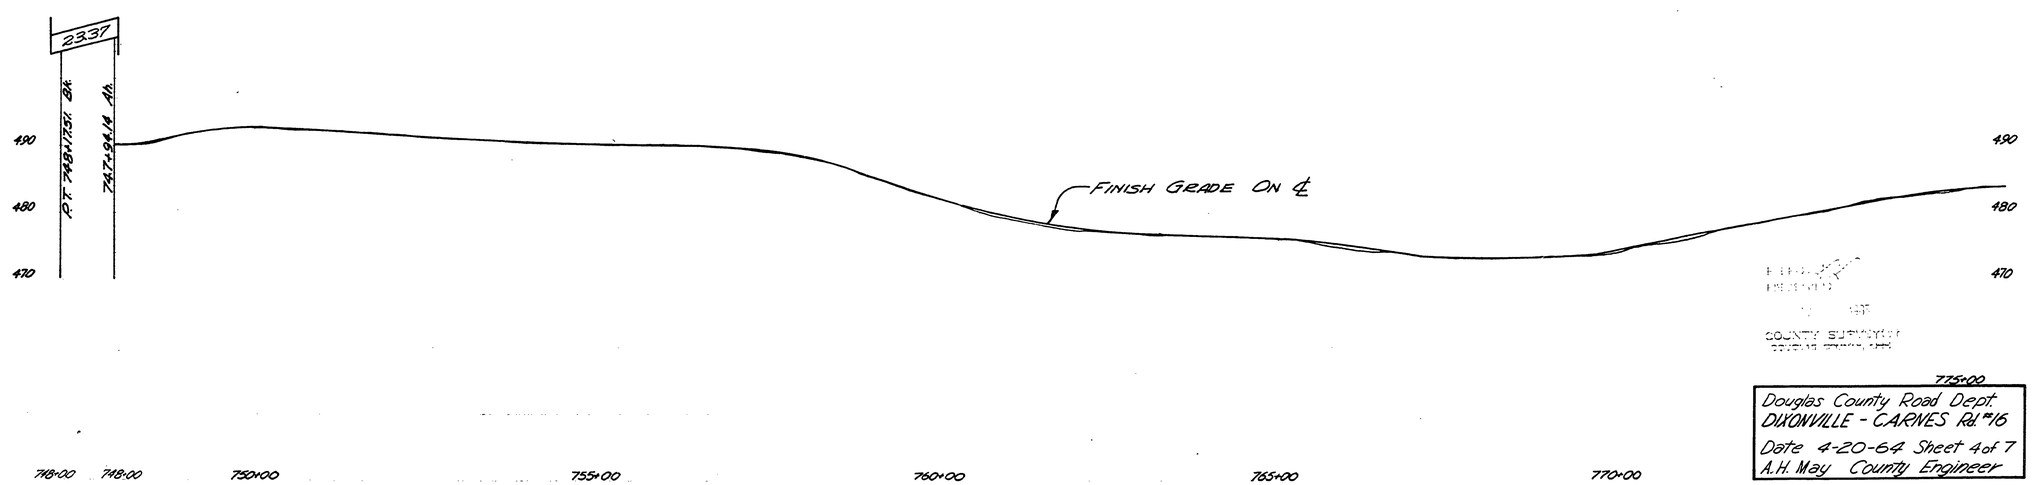

Douglas County Road Dept.
DIXONVILLE - CARNES Rd. #16
Date 4-20-64 Sheet 4 of 7
A.H. May County Engineer

14361491

M.P. 14.36 - 14.91

Rd #16 APRIL 1964 SHT. 4 of 7

58