SEC 24 T27S R5W W.M.

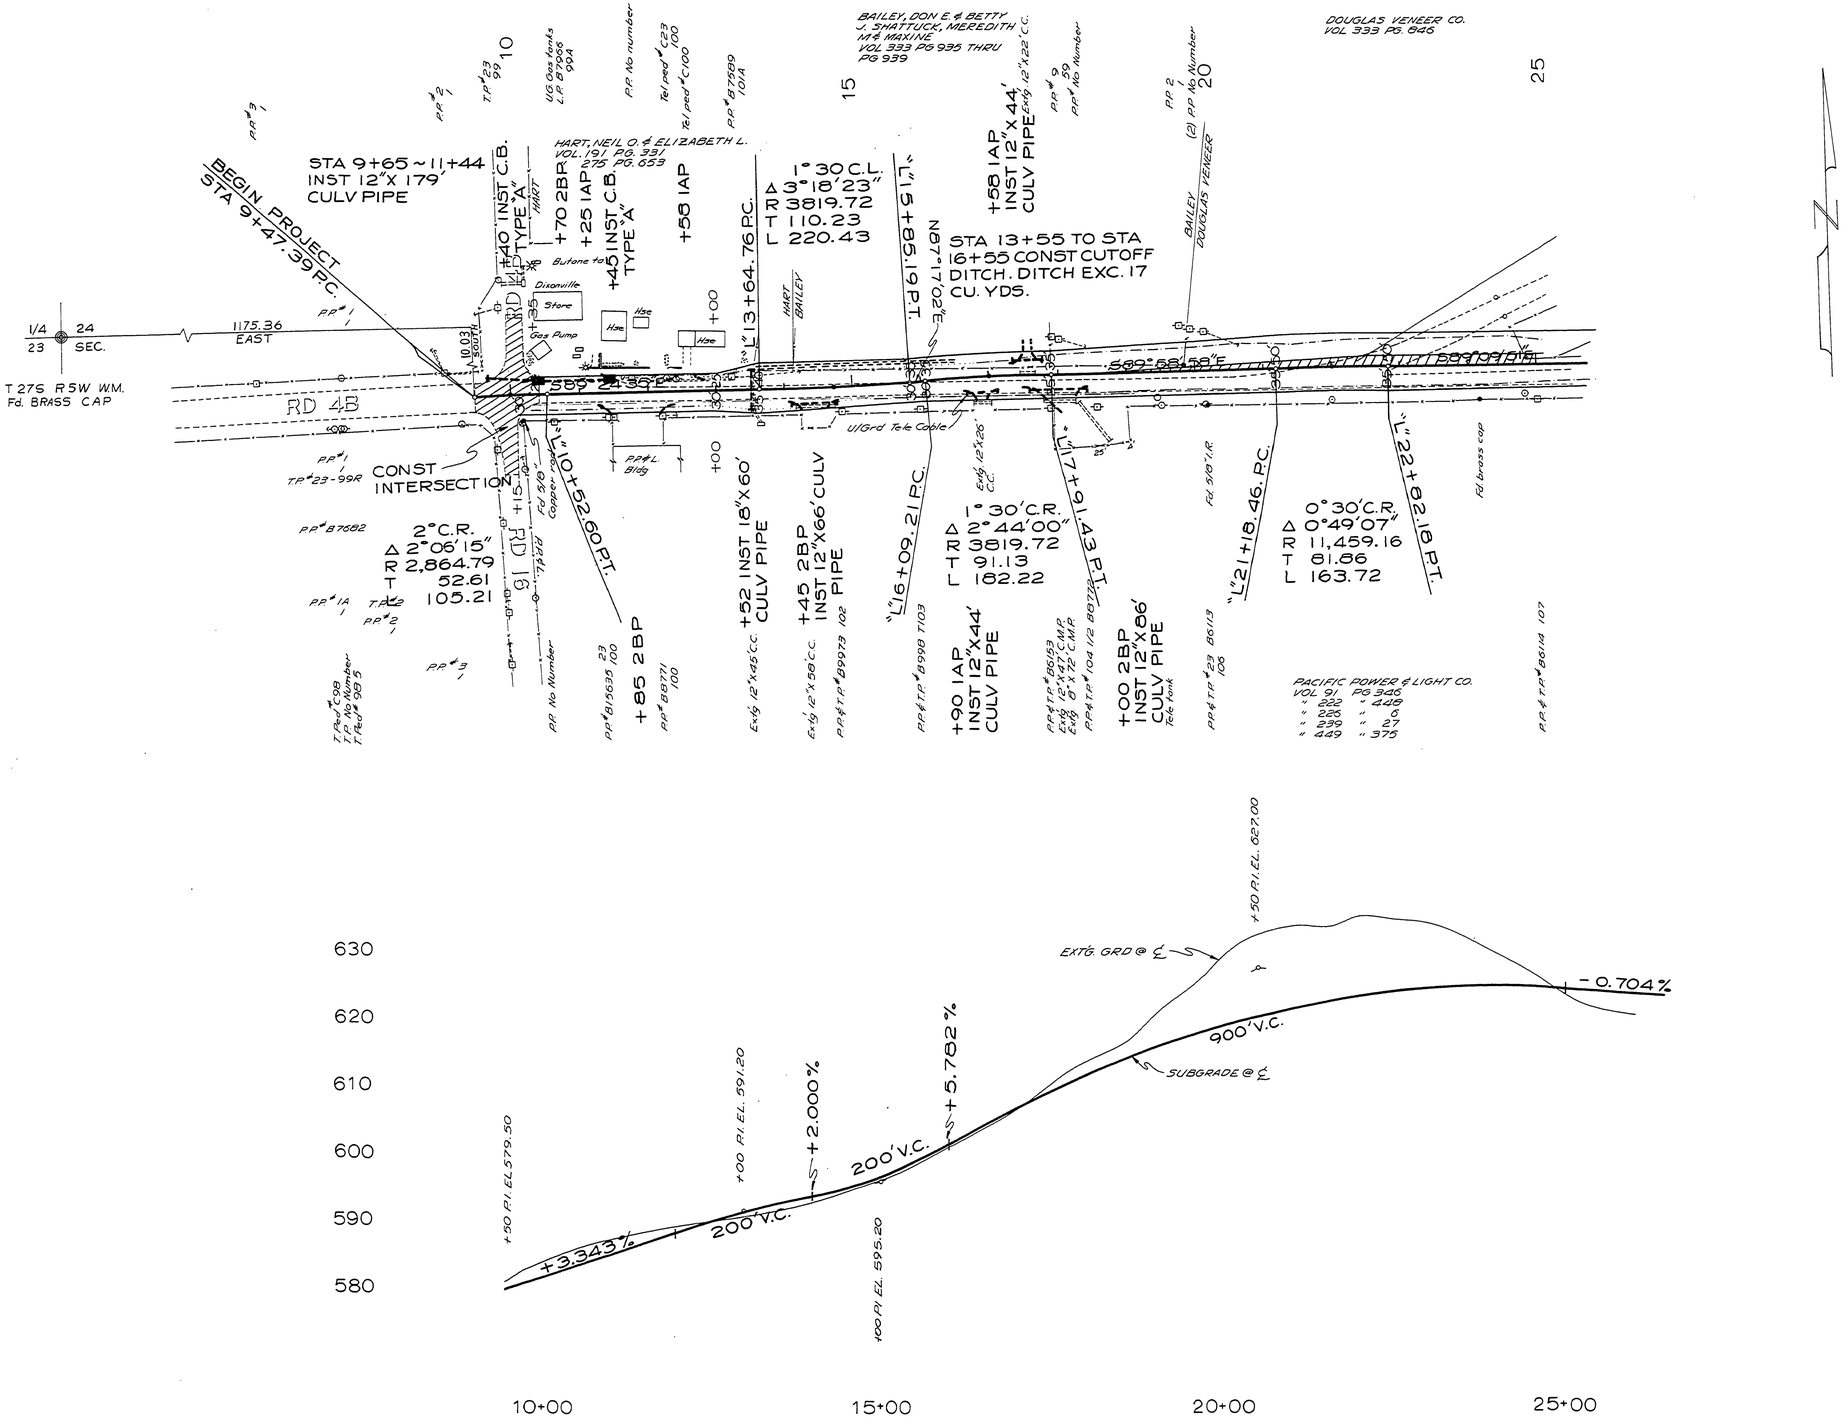

M.P. 0.00 - 0.29

DOUGLAS COUNTY ROAD DEPT
LITTLE RIVER RD NO. 17
1972 SHT 6
GEORGE E. GRUBB COUNTY ENGR.

00000029

Rd # 17 1972 Sht. 6 (75)