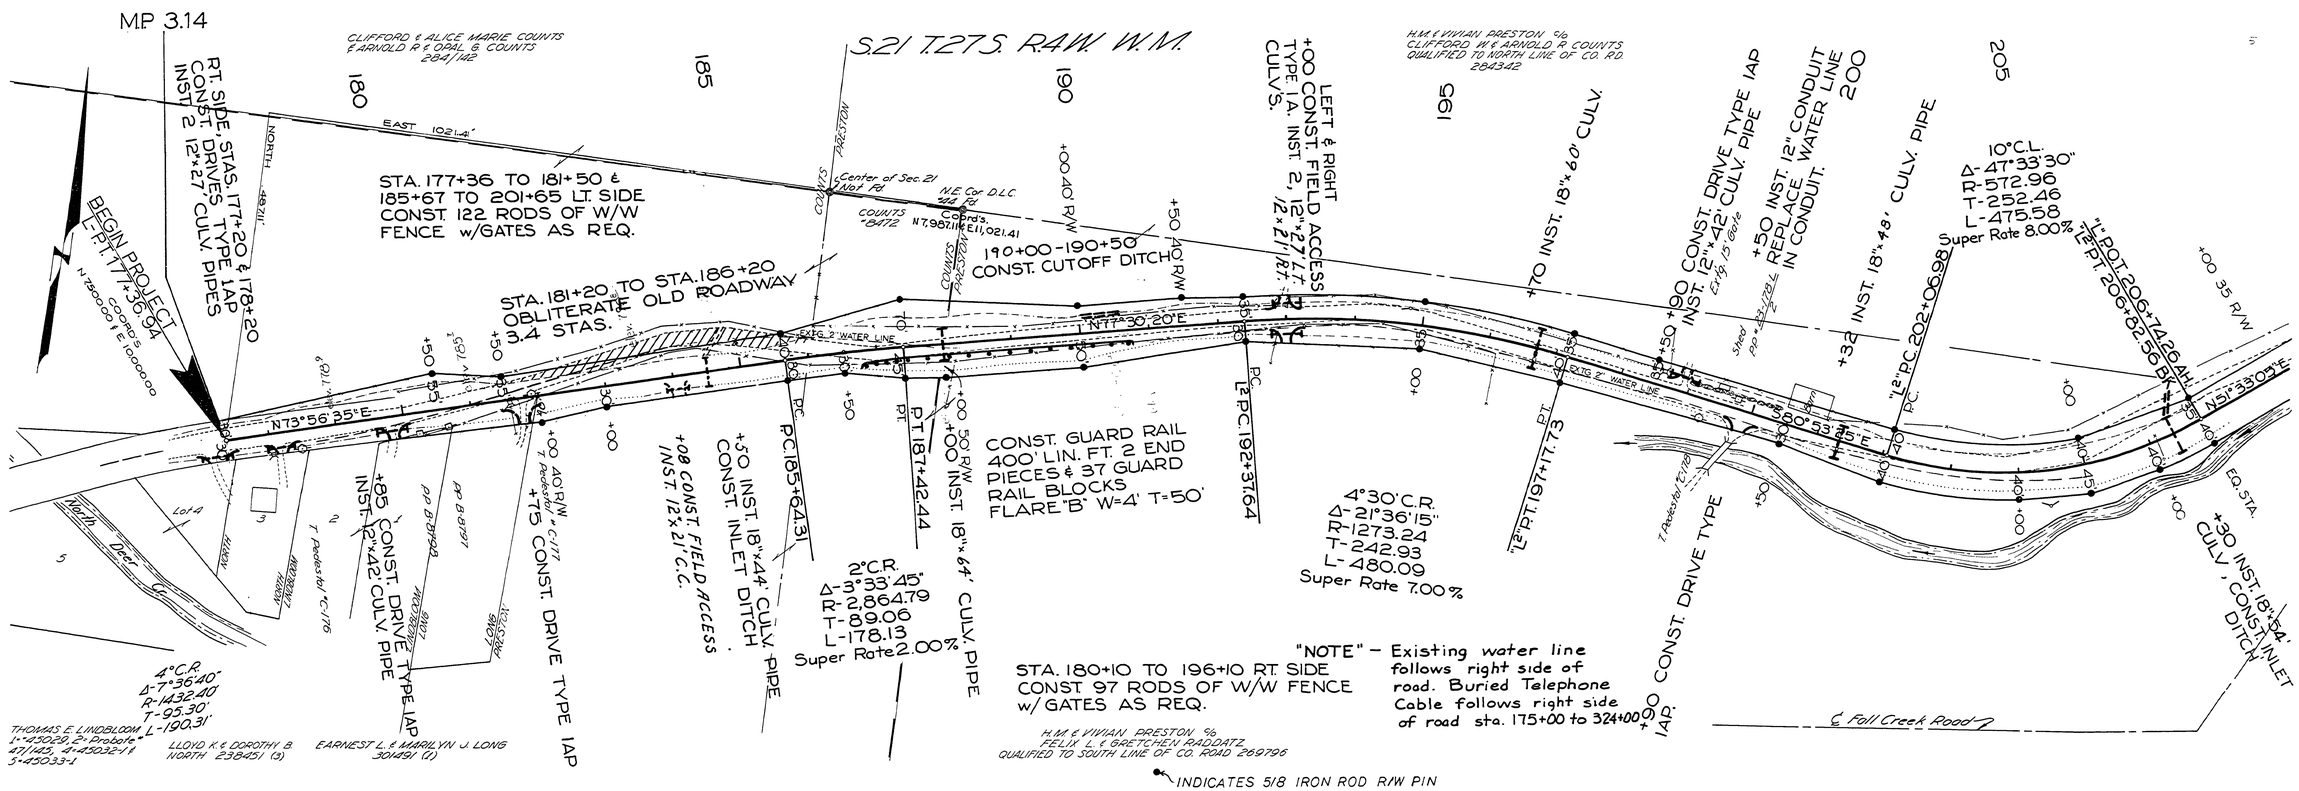

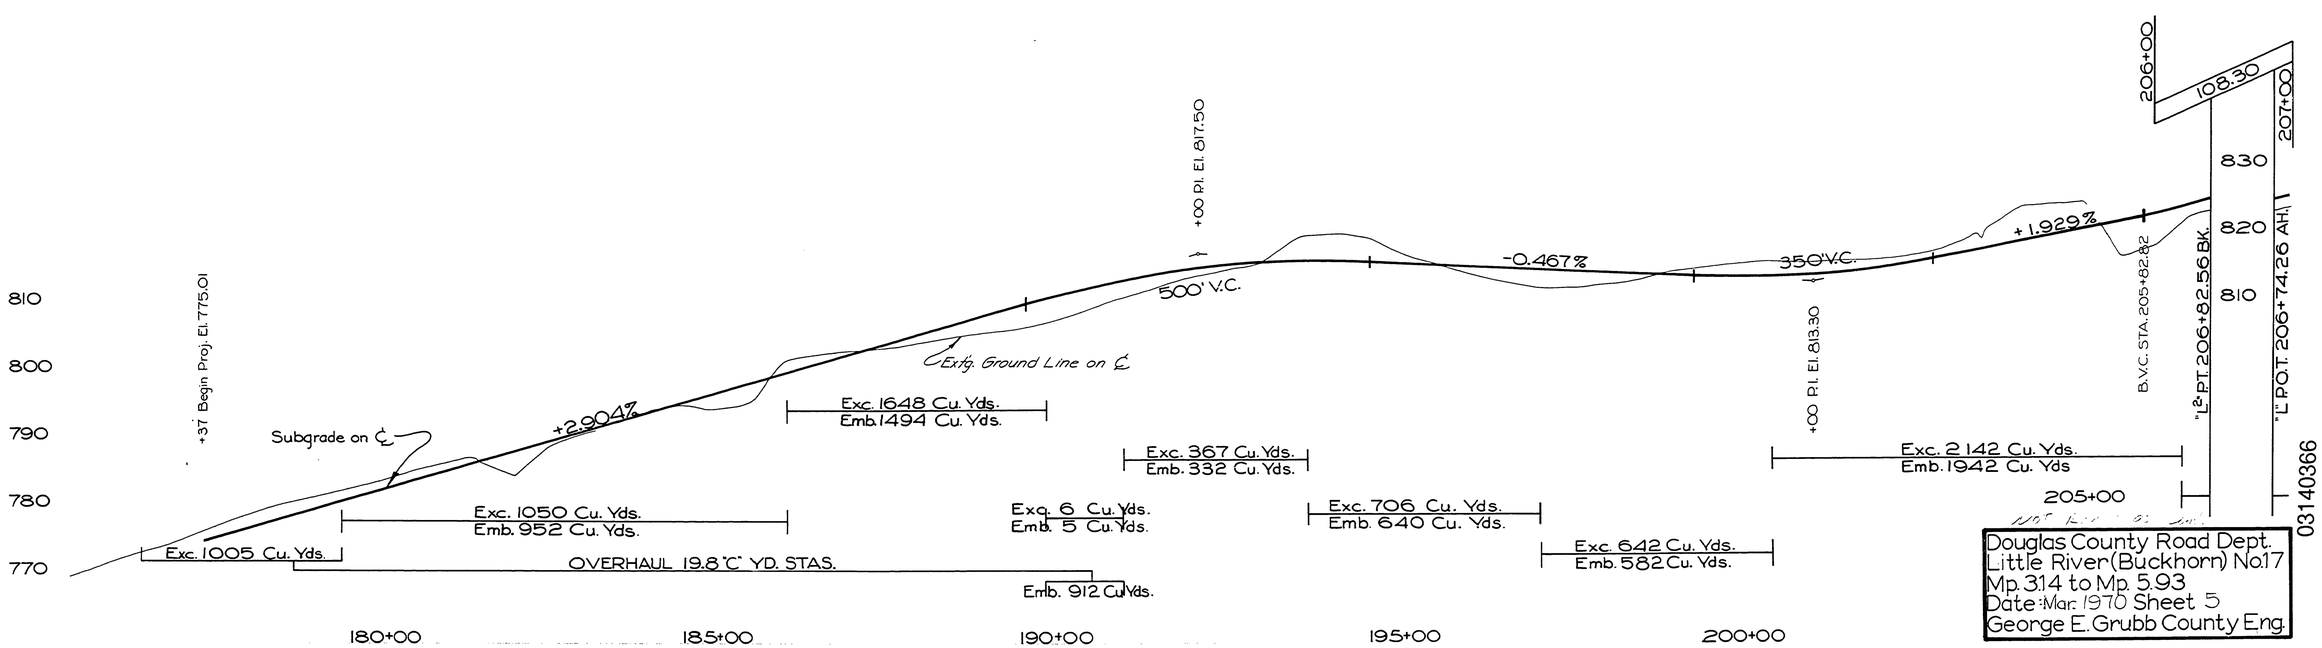

Douglas County Road Dept.
Little River (Buckhorn) No. 17
Mp. 3.14 to Mp. 5.93
Date: Mar. 1970 Sheet 5
George E. Grubb County Eng.

03140366

M.P. 3.14 - 3.66

Rd. # 17 MAR., 1970 Sht. 5

62