ROAD NO. 17

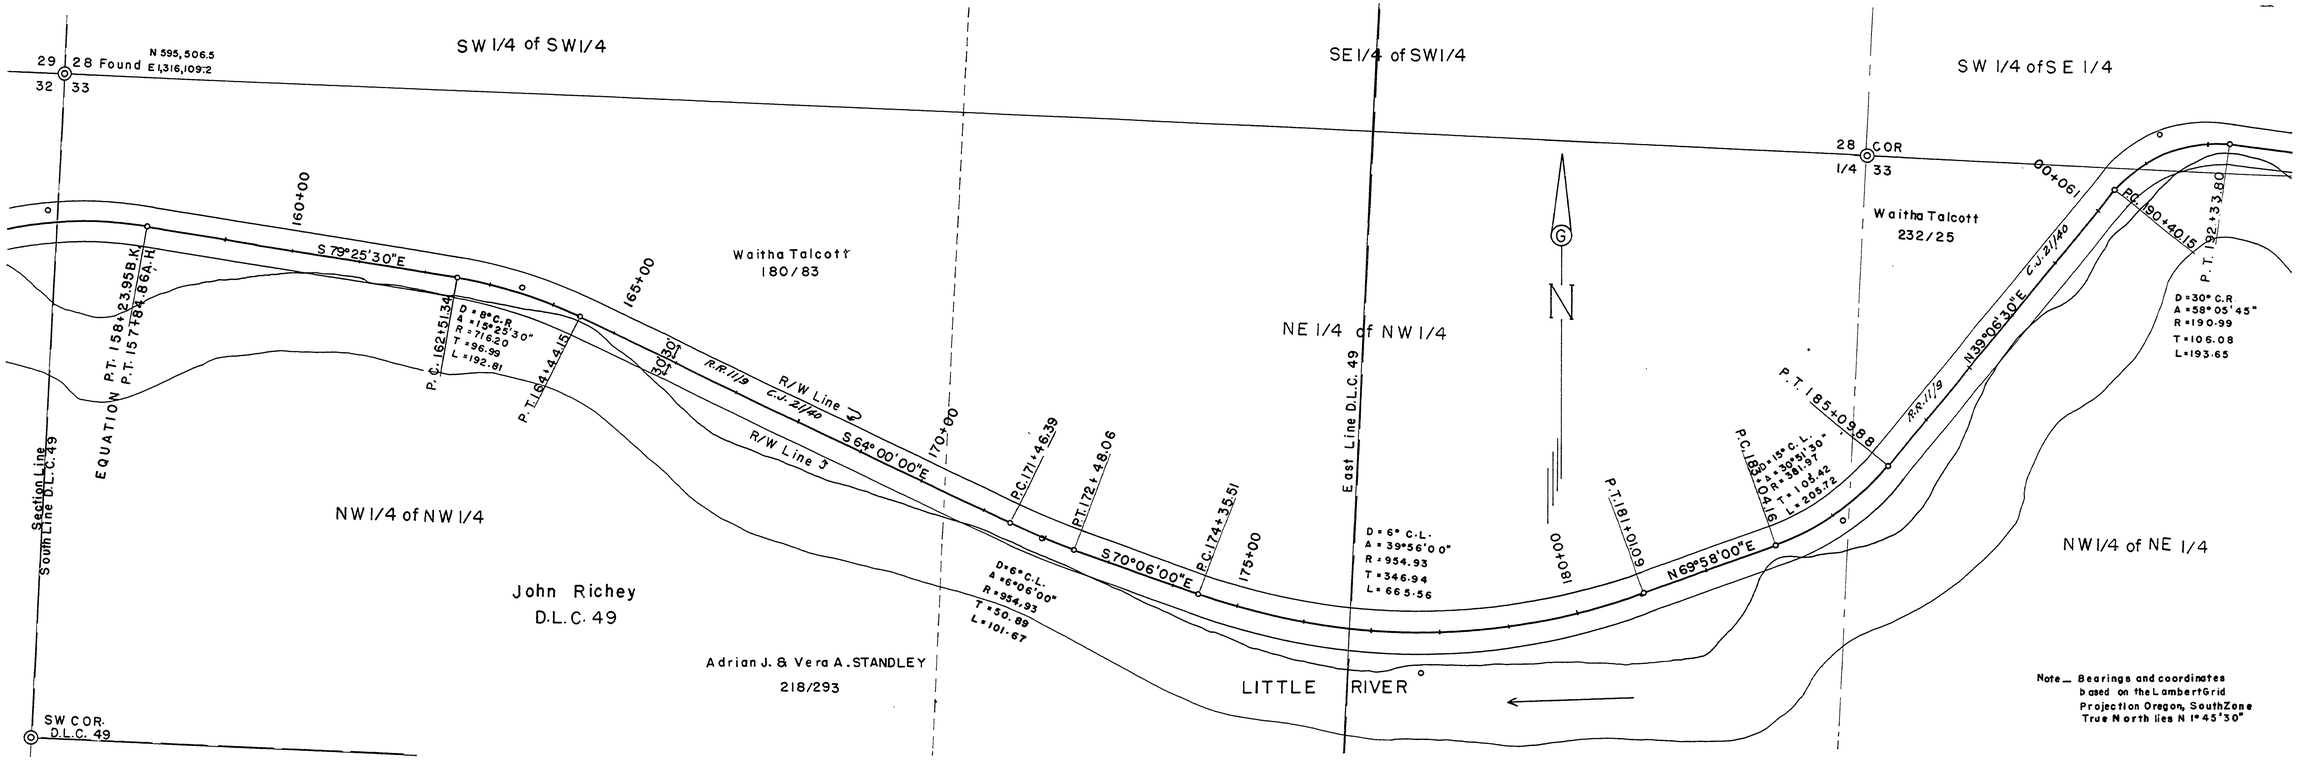

DOUGLAS COUNTY, OREGON

ROAD NO. 17

TWP. 26 S.
RNG. 3 W.
SEC. 28, 29, 32, 33
Scales Map: 1"=100'
Profile Hor. 1"=100'
Vert. 1"=10'

Date 1954
Sheet No. 4
of 14 Sheets

WALLY M. HECTOR COUNTY ENG.

13431400

M.P. 13.43 - 14.00

RI = 17