LITTLE RIVER ROAD 17
Sec's 32-33-T.26S-R.3W-WM.
DOUGLAS COUNTY, ORE.
F.C.Frear, Co.Eng'r.
Feb. 1949
SHEET No 5

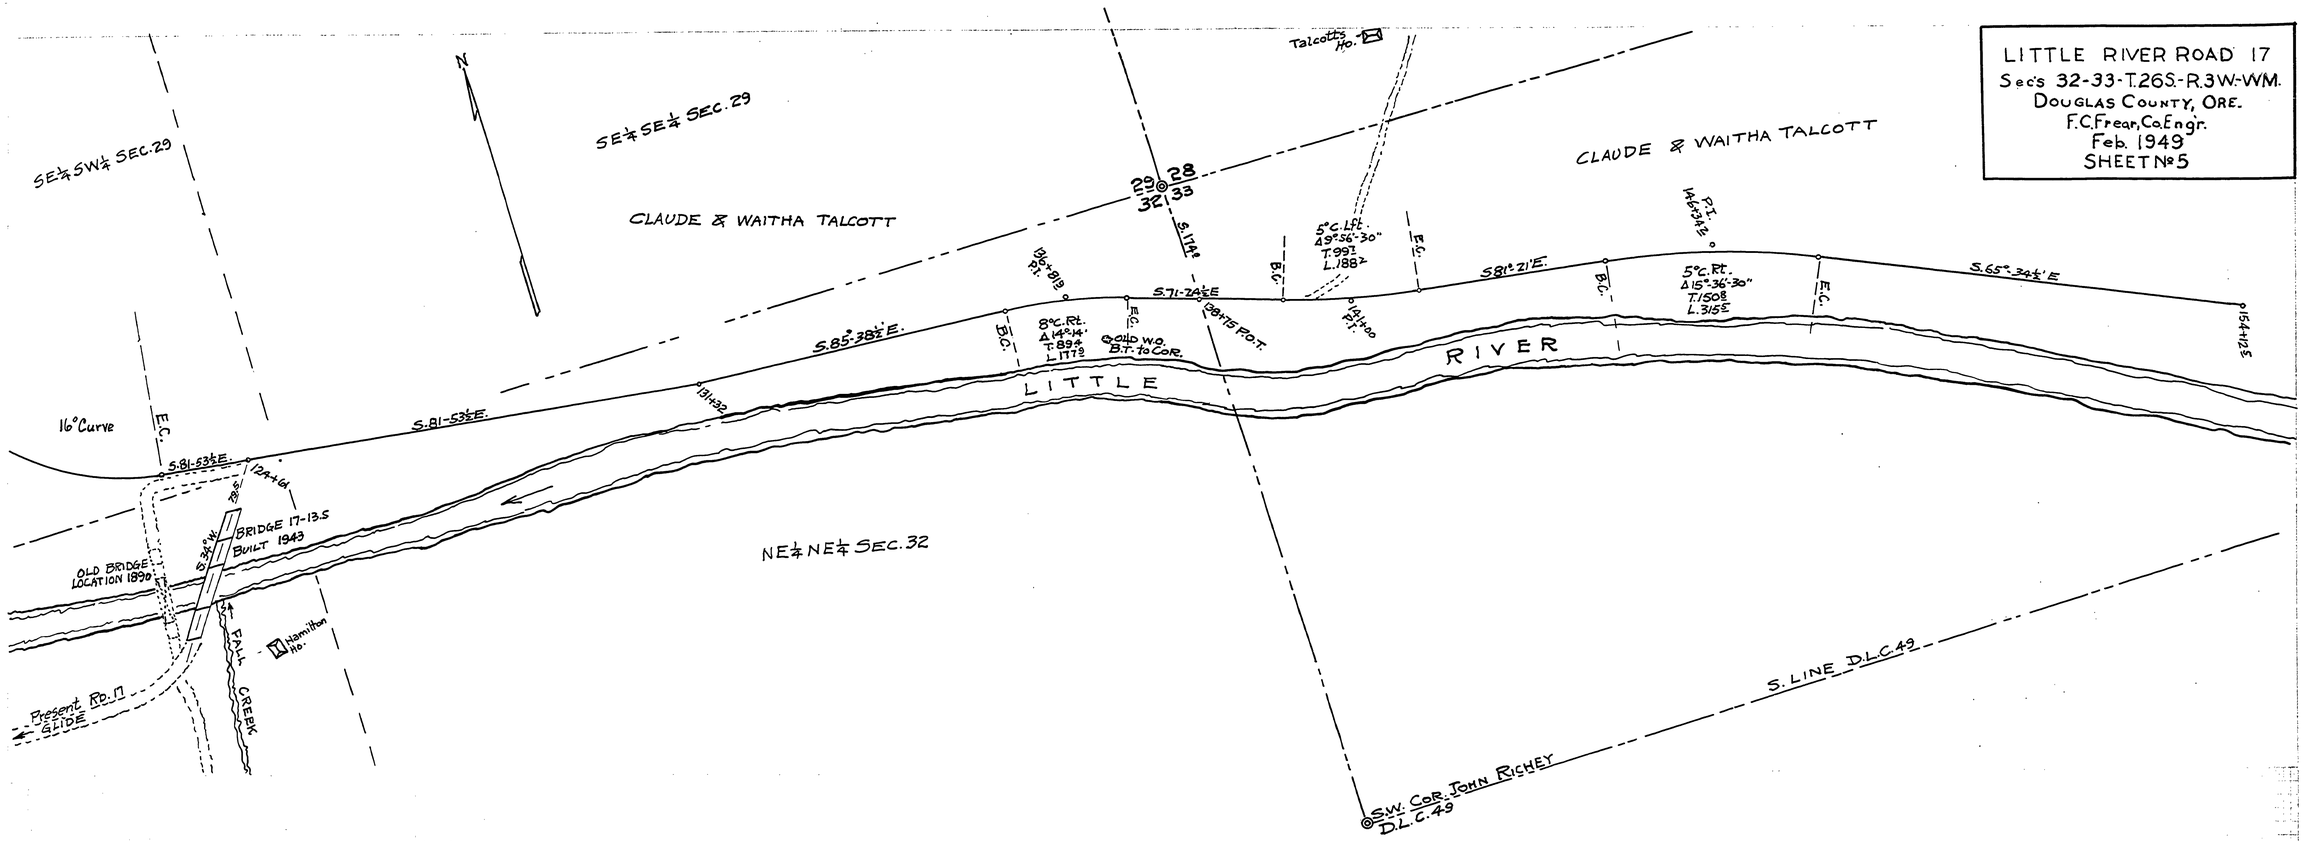

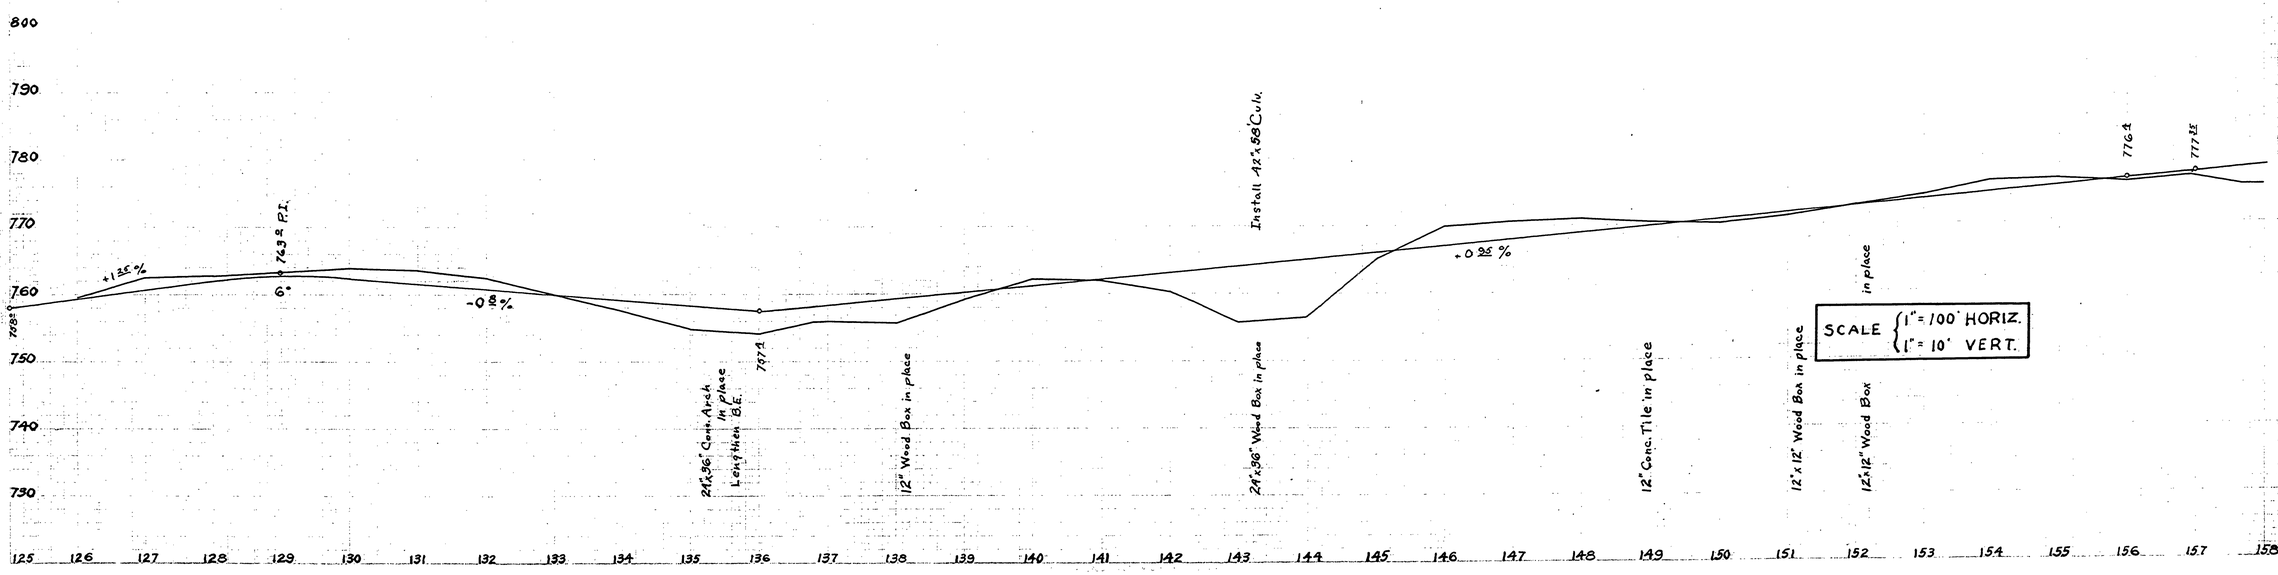

113331338

~ M.P. 11.33-13.38

SHT 6 OF 20